


取扱注意

この図面は、あくまで参考資料として取り扱ってください。
 なお、測地系については、図面内に「世界測地系」の記載
 がないものは、「日本測地系」に拠っています。

独立住宅確定図

位置图

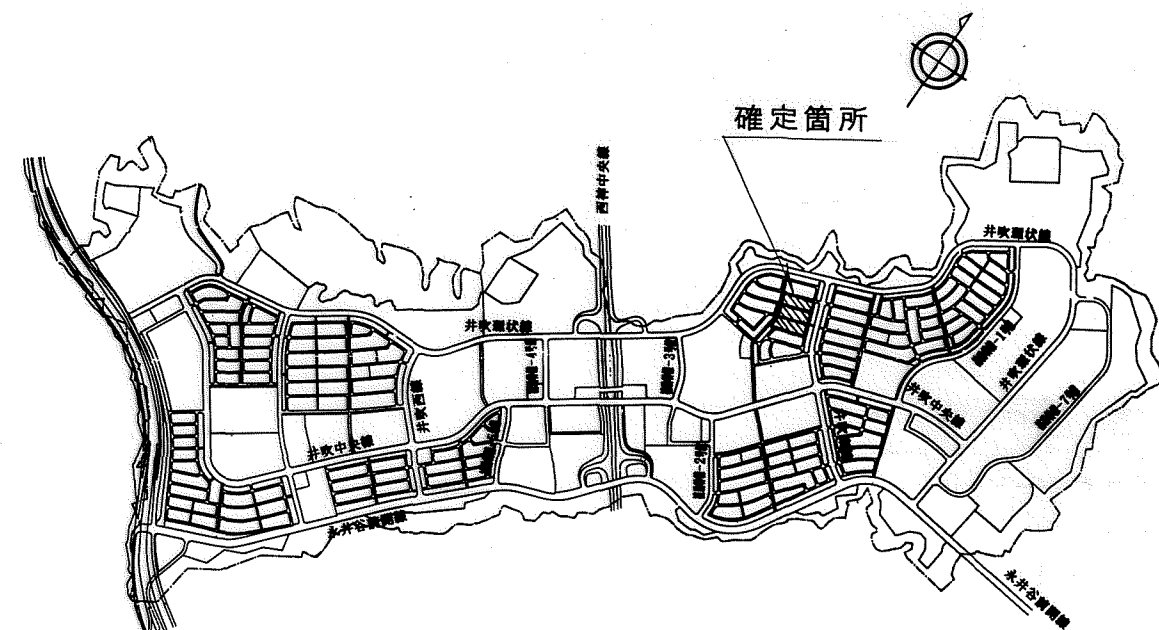

西神南ニュータウン

第 1-5 工区

神戸市西区井吹台東町 1 丁目10,16,17 番地

[illegible]

神戸市開発局工務課			
図名	確定図	番	
縮尺	1 : 5 0 0	号	
作製年月	平成 4 年 1 0 月		
担当測量士	川越 修 第 3 7 9 4 9 号		
神戸測量株式会社			