
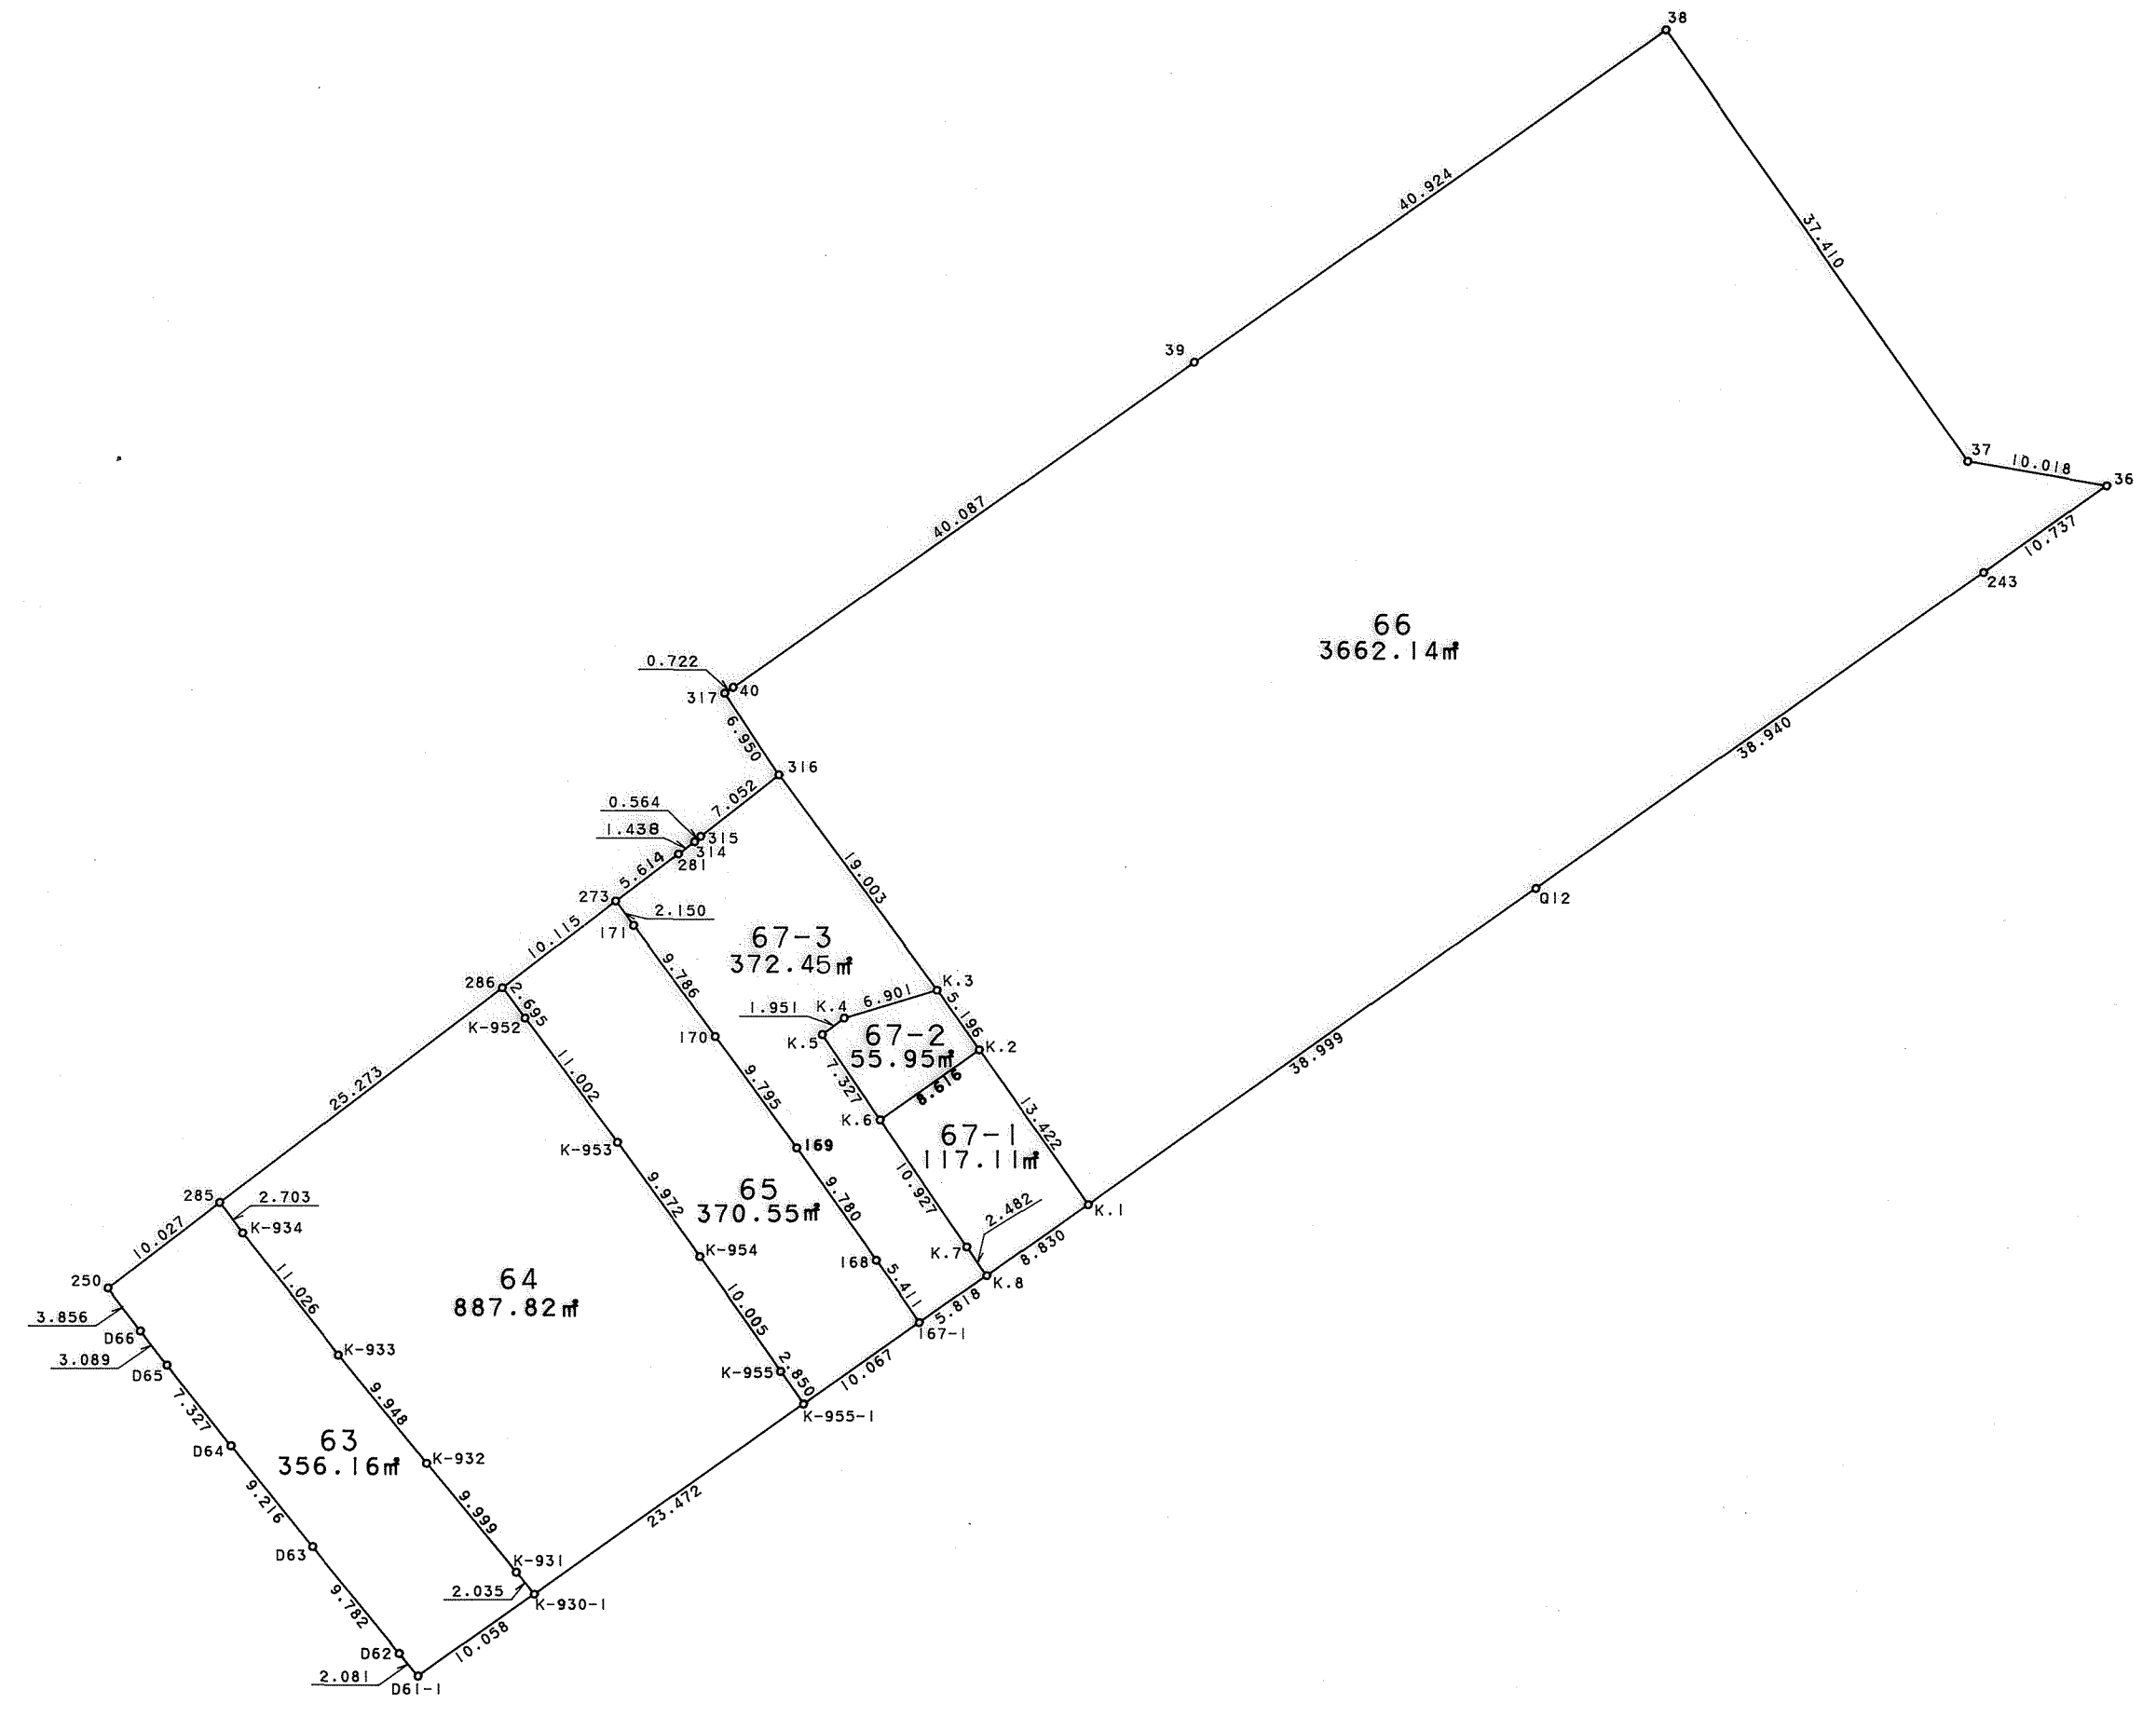
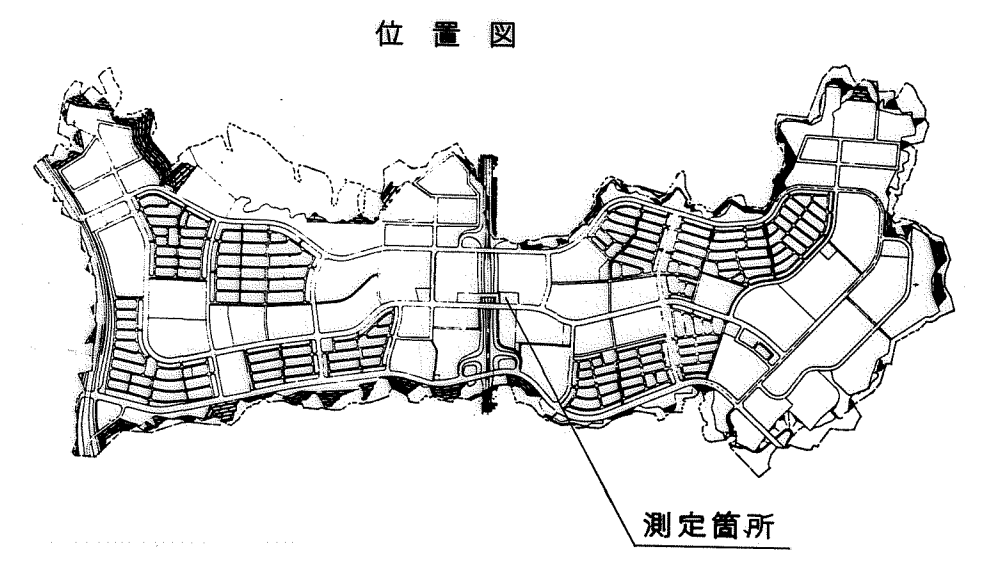


西神住宅第2団地（西神南ニュータウン）
井吹台東町1丁目1-1工区確定図
縮尺1：500

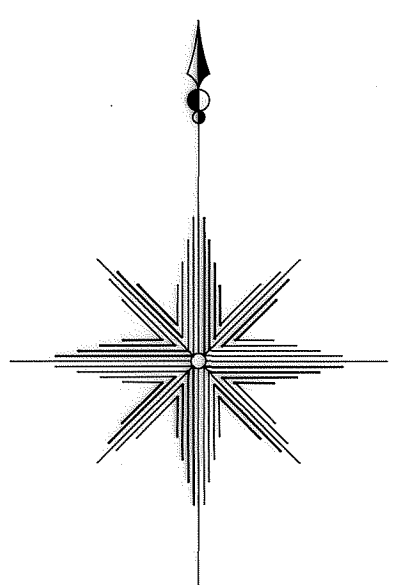

座標求積表

地番	63	64	65	66	67-1	67-2	67-3		
測点	X	Y	辺長	X	Y	辺長	X	Y	辺長
250	-144448.485	64092.330	3.856	K.1	-144442.532	64162.041	38.999		
D66	-144451.549	64094.671	3.089	012	-144420.035	64193.897	38.940		
D65	-144453.981	64096.575	7.327	243	-144387.597	64228.722	10.737		
D64	-144459.734	64101.113	9.216	36	-144391.406	64234.484	10.710		
D63	-144466.907	64106.899	9.782	37	-144389.704	64232.622	37.400		
D62	-144474.476	64113.096	2.081	38	-144359.119	64203.079	40.924		
D61-I	-144476.076	64114.426	10.058	39	-144382.692	64189.626	40.087		
K-930-I	-144470.273	64122.641	2.035	40	-144405.772	64136.850	0.722		
K-931	-144468.700	64121.350	9.999	317	-144406.186	64136.258	6.950		
K-932	-144460.969	64115.009	9.948	318	-144412.201	64140.064	19.003		
K-933	-144453.246	64108.738	11.026	K.3	-144427.298	64151.338	5.196		
K-934	-144444.578	64101.924	2.703	K.2	-144431.556	64154.316	13.422		
285	-144442.411	64100.308	10.027	地番		7324.290336			
地番		712.331071		面積		3662.1451680			
面積		356.1655355		地積		3662.14	㎡		
地積		356.16	㎡						
地番	64	65	66	67-1	67-2	67-3	67-3		
測点	X	Y	辺長	X	Y	辺長	X	Y	辺長
285	-144442.411	64100.308	2.703	K.6	-144436.513	64147.269	10.927		
K-934	-144444.578	64101.924	11.026	K.7	-144445.556	64153.402	2.482		
K-933	-144453.246	64108.738	9.948	K.8	-144447.600	64154.810	8.630		
K-932	-144460.969	64115.009	9.999	K.1	-144442.532	64162.041	13.422		
K-931	-144468.700	64121.350	2.035	K.2	-144431.556	64154.316	8.616		
K-930-I	-144470.273	64122.641	23.472	地番		234.223274			
K-955-I	-144456.738	64141.817	2.850	面積		117.1126370			
K-955	-144454.401	64140.185	10.005	地積		117.11	㎡		
K-954	-144446.215	64134.432	9.972						
K-953	-144438.136	64128.586	11.002	地番	67-2				
K-952	-144429.295	64122.038	2.695	測点	X <th>Y</th> <th>辺長</th> <td></td> <td></td>	Y	辺長		
286	-144427.128	64120.436	25.273	K.5	-144430.445	64143.163	7.327		
地番		1775.649825		K.6	-144436.513	64147.269	8.616		
面積		887.8249825		K.2	-144431.556	64154.316	5.196		
地積		887.82	㎡	K.3	-144427.298	64151.338	6.901		
				K.4	-144429.278	64144.727	1.951		
地番	65			地番		55.9569355			
測点	X	Y	辺長	面積 <td></td> <td>55.95</td> <td>㎡</td> <td></td> <td></td>		55.95	㎡		
286	-144427.128	64120.436	2.695	地番	67-3				
K-952	-144429.295	64122.038	11.002	測点	X <th>Y</th> <th>辺長</th> <td></td> <td></td>	Y	辺長		
K-953	-144438.136	64128.586	9.972	273	-144420.980	64128.468	2.150		
K-954	-144446.215	64134.432	10.005	170	-144430.581	64135.559	9.795		
K-955	-144454.401	64140.185	2.850	169	-144438.505	64141.316	9.780		
K-955-I	-144456.738	64141.817	10.067	168	-144446.495	64146.956	5.411		
167-I	-144450.938	64150.045	5.411	167-I	-144450.938	64150.045	5.818		
168	-144446.495	64146.956	9.780	K.8	-144447.600	64154.810	2.482		
169	-144438.505	64141.316	9.795	K.7	-144445.556	64153.402	10.927		
170	-144430.581	64135.559	9.786	K.6	-144436.513	64147.269	7.327		
171	-144422.709	64129.746	2.150	K.5	-144430.445	64143.163	1.951		
273	-144420.980	64128.468	10.115	K.4	-144429.278	64144.727	6.901		
地番		741.113197		K.3	-144427.298	64151.338	19.003		
面積		370.5565985		316	-144412.001	64140.064	7.052		
地積		370.55	㎡	315	-144416.346	64134.510	0.564		
				314	-144416.719	64134.087	1.438		
				281	-144417.592	64132.944	5.614		
地番				地番		744.9014520			
面積				面積		372.4507260			
地積				地積		372.45	㎡		

取扱注意

この図面は、あくまで参考資料として取り扱ってください。
なお、測地系については、図面内に「世界測地系」の記載
がないものは、「日本測地系」に拠っています。

神戸市港湾整備局工務課		
図名	確定測量図	番号
縮尺	1/500	
作製年月日	平成 9 年 6 月	
担当測量士	平原 幹夫 S52-3319	
株式会社 山本 設計		