




取扱注意

この図面は、あくまで参考資料として取り扱ってください。
なお、測地系については、図面に「世界測地系」の記載がないものは、「日本測地系」に拠っています。

西神住宅第2団地(西神南ニュータウン)
井吹台東町3丁目1-15工区確定図
縮尺 1:500

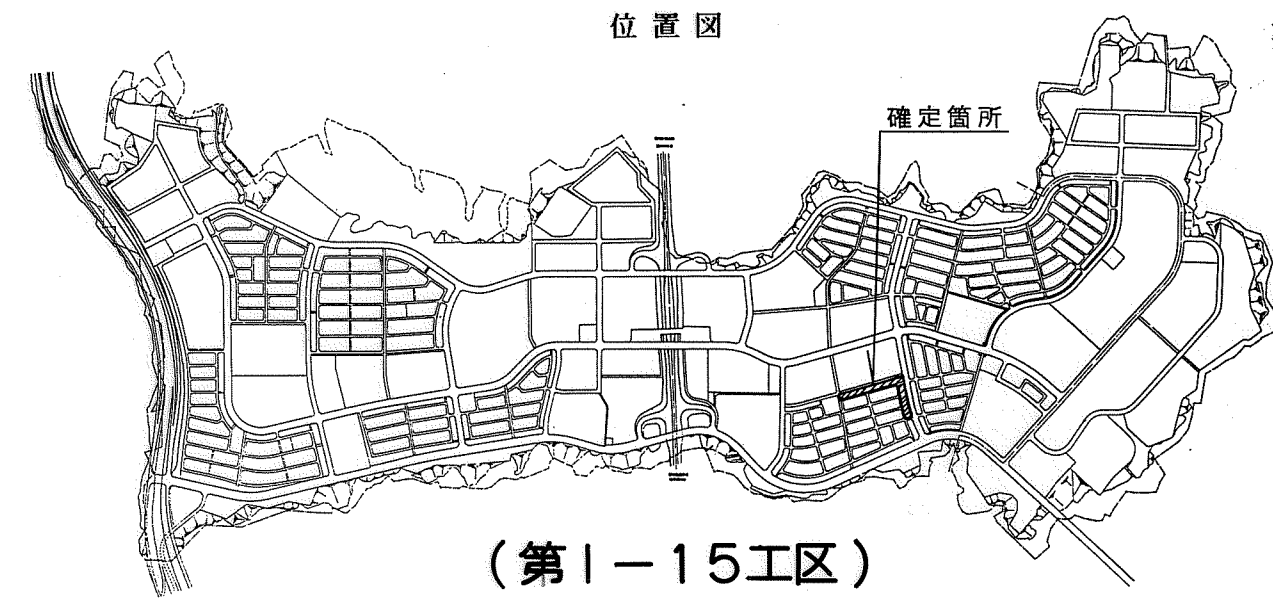

(第1-15工区)

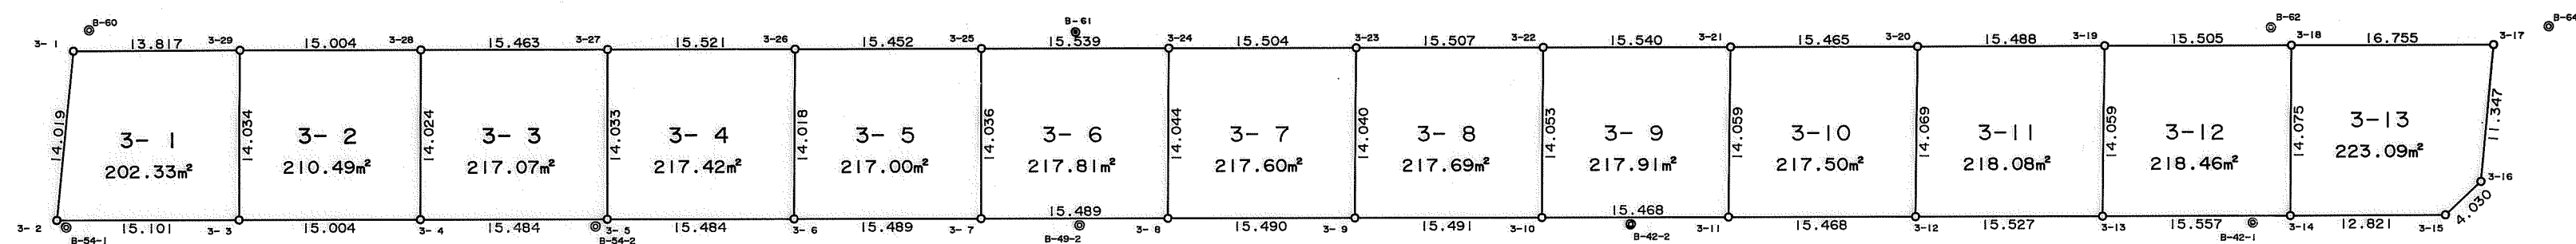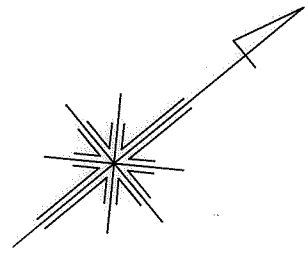

地番	3- 1		
符号	X	Y	辺長
3- 1	-144301.367	64640.439	14.019
3- 2	-144311.239	64650.393	15.101
3- 3	-144299.568	64659.975	14.034
3-29	-144290.640	64649.147	13.817
合 計		404.663618	
面 積		202.331809	
地 積		202.33㎡	

地番	3- 6		
符号	X	Y	辺長
3- 7	-144252.012	64698.912	15.489
3- 8	-144240.030	64708.727	14.044
3-24	-144231.074	64697.909	15.539
3-25	-144243.100	64698.068	14.036
合 計	435.637352		
面 積	217.818676		
地 積	217.81㎡		

地番	3-11		
符号	X	Y	辺長
3-12	-144192.135	64747.968	15.527
3-13	-144180.111	64757.792	14.059
3-19	-144171.100	64747.000	15.488
3-20	-144183.088	64737.194	14.069
合計	436.160666		
面積	218.080333		
地積	218.08㎡		

地番	10- 1		
符号	X	Y	辺長
10- 1	-144172.520	64772.406	4.024
10- 2	-144176.537	64772.639	11.760
10- 3	-144184.806	64781.001	17.925
10-33	-144172.027	64793.571	7.495
10-34	-144166.795	64788.204	5.604
10-35	-144162.810	64784.264	4.015
10-36	-144162.941	64780.251	12.381
合計		532.239575	
面積		266.1197875	
地積		266.11㎡	

地番	10- 5		
符号	X	Y	辺長
10- 6	-144216.028	64812.559	2.823
10- 7	-144218.003	64814.576	8.000
10- 8	-144223.512	64820.377	4.167
10- 9	-144226.319	64823.457	17.889
10-28	-144213.028	64835.431	5.331
10-29	-144209.407	64831.518	8.947
10-30	-144203.234	64825.041	17.874
合 計	523.997304		
面 積	261.998652		
地 積	261.99㎡		

地番	3- 2		
符号	X	Y	辺長
3- 3	-144299.568	64659.975	15.004
3- 4	-144287.954	64669.475	14.024
3-28	-144279.033	64658.654	15.004
3-29	-144290.640	64649.147	14.034
合計	420.983686		
面積	210.491843		
地積	210.49㎡		

地番	3- 7		
符号	X	Y	辺長
3- 8	-144240.030	64708.727	15.490
3- 9	-144228.048	64718.544	14.040
3-23	-144219.084	64707.738	15.504
3-24	-144231.074	64697.909	14.044
合 計		435.213424	
面 積		217.606712	
地 積		217.60㎡	

地番	3-12		
符号	X	Y	辺長
3-13	-144180.111	64757.792	15.557
3-14	-144168.077	64767.651	14.075
3-18	-144159.096	64756.814	15.505
3-19	-144171.100	64747.000	14.059
合計	436.937259		
面積	218.4686295		
地積	218.46㎡		

地番	10- 2		
符号	X	Y	辺長
10- 3	-144184.806	64781.001	14.797
10- 4	-144195.216	64791.517	17.912
10-32	-144182.445	64804.076	14.795
10-33	-144172.027	64793.571	17.925
合 計	530.236681		
面 積	265.1183405		
地 積	265.11㎡		

地番	10- 6		
符号	X	Y	辺 長
10- 9	-144226.319	64823.457	3.827
10-10	-144228.879	64826.302	3.997
10-11	-144231.511	64829.310	3.998
10-12	-144234.121	64832.338	3.184
10-13	-144236.178	64834.769	17.915
10-24	-144222.394	64846.212	3.614
10-25	-144220.072	64843.442	4.000
10-26	-144217.460	64840.413	4.008
10-27	-144214.805	64837.411	2.660
10-28	-144213.028	64835.431	17.889
合 計		524.136295	
面 積		262.0681475	
地 積		262.06㎡	

地番	3- 3		
符号	X	Y	辺長
3- 4	-14287.954	64669.475	15.484
3- 5	-14275.976	64679.288	14.033
3-27	-14267.066	64668.447	15.463
3-28	-14279.033	64658.654	14.024
合 計		434.145588	
面 積		217.072794	
地 積		217.07㎡	

地番	3- 8		
符号	X	Y	辺長
3- 9	-144228.048	64718.544	15.491
3-10	-144216.068	64728.365	14.053
3-22	-144207.084	64717.559	15.507
3-23	-144219.084	64707.738	14.040
合計	435.395188		
面積	217.697594		
地積	217.69㎡		

地 番	3-13		
符号	X	Y	辺 長
3-14	-144168.077	64767.651	12.821
3-15	-144158.154	64775.769	4.030
3-16	-144154.133	64775.497	11.347
3-17	-144146.142	64767.441	16.755
3-18	-144159.096	64756.814	14.075
合 計	446.195369		
面 積	223.0976845		
地 積	223.09㎡		

地番	10- 3		
符号	X	Y	辺長
10- 4	-144195.216	64791.517	14.777
10- 5	-144205.610	64802.021	17.904
10-31	-144192.869	64814.600	14.813
10-32	-144182.445	64804.076	17.912
合 計		529.894610	
面 積		264.947305	
地 積		264.94㎡	


地番	10- 7		
符号	X	Y	辺 長
10-13	-144236.178	64834.769	0.827
10-14	-144236.712	64835.400	4.002
10-15	-144239.269	64838.478	4.000
10-16	-144241.779	64841.592	3.990
10-17	-144244.252	64844.723	3.983
10-18	-144243.786	64848.679	12.321
10-19	-144234.166	64856.378	4.000
10-20	-144230.201	64855.848	4.019
10-21	-144227.684	64852.715	4.004
10-22	-144225.179	64849.592	3.993
10-23	-144222.641	64846.510	0.387
10-24	-144222.394	64846.212	17.915
合 計		538.439987	
面 積		269.2199935	
地 積		269.21㎡	

地番	3- 4		
符号	X	Y	辺長
3- 5	-14275.976	64679.288	15.484
3- 6	-14263.990	64689.091	14.018
3-26	-14255.061	64678.285	15.521
3-27	-14267.066	64668.447	14.033
	合 計	434.854488	
	面 積	217.427244	
	地 積	217.42㎡	

地番	3-9		
符号	X	Y	辺長
3-10	-144216.068	64728.365	15.468
3-11	-144204.100	64738.165	14.059
3-21	-144195.057	64727.400	15.540
3-22	-144207.084	64717.559	14.053
合計	435.832226		
面積	217.916113		
地積	217.91㎡		

地番	3- 5		
符 号	X	Y	辺 長
3- 6	-144263.990	64689.091	15.489
3- 7	-144252.012	64698.912	14.036
3-25	-144243.100	64688.068	15.452
3-26	-144255.061	64678.285	14.018
合 計	434.017157		
面 積	217.0085785		
地 積	217.00㎡		

地番	3-10		
符号	X	Y	辺長
3-11	-144204.100	64738.165	15.468
3-12	-144192.135	64747.968	14.069
3-20	-144183.088	64737.194	15.465
3-21	-144195.057	64727.400	14.059
合計	435.012078		
面積	217.506039		
地積	217.50㎡		

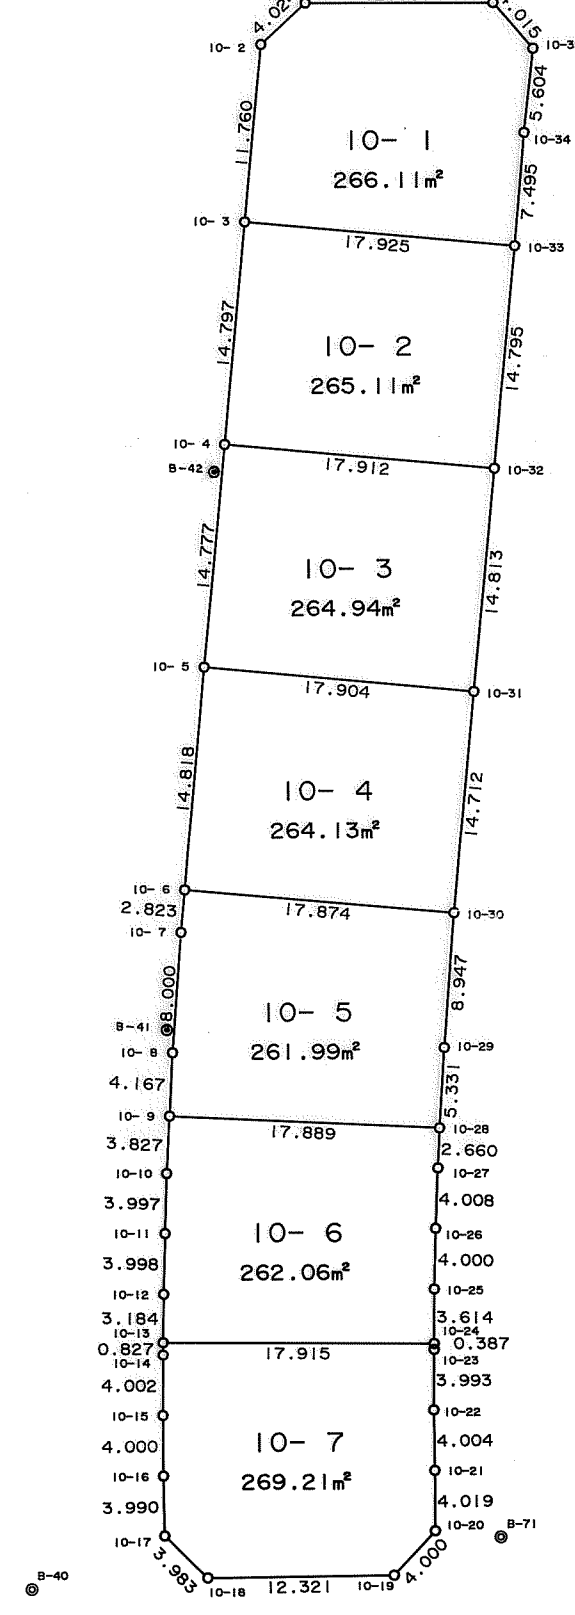

神戸市開発局工務課	
図名	境界確定図
縮尺	1:500
作製年月日	平成4年10月
担当測量士	長浜 範章 S58-4893
株式会社 コーワ測量設計	