


取扱注意

この図面は、あくまで参考資料として取り扱ってください。  
なお、測地系については、図面内に「世界測地系」の記載がないものは、「日本測地系」に拠っています。

西神住宅第2団地(西神南ニュータウン)  
井吹台東町3丁目1-15工区確定図  
縮尺 1:500

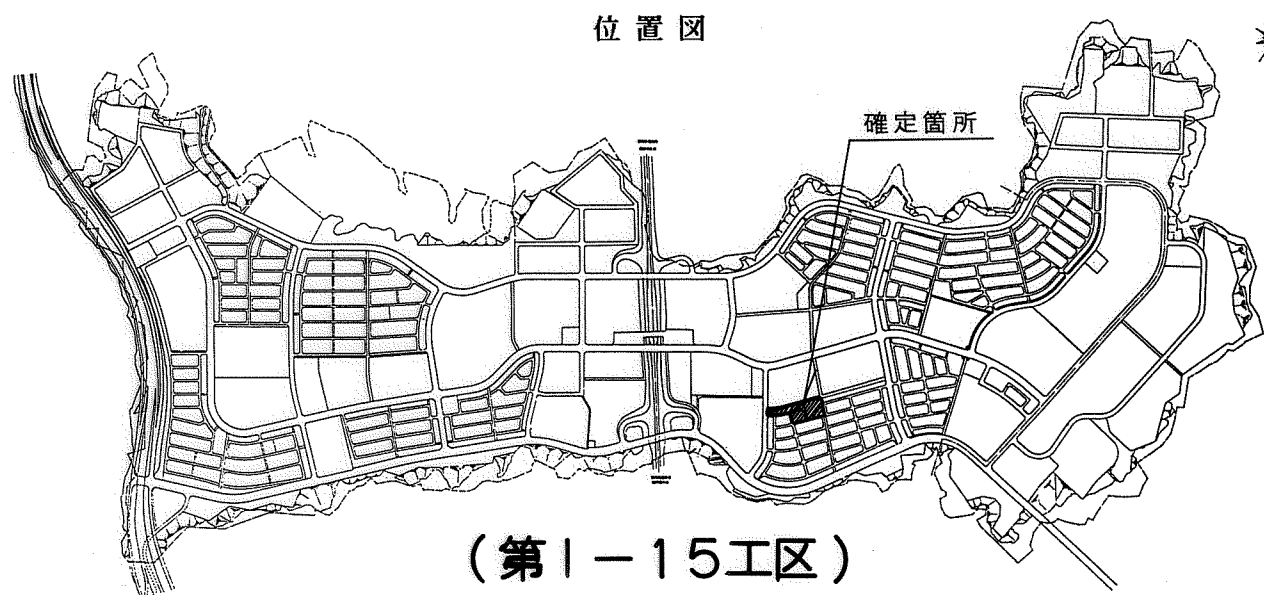

| 地番<br>符号 | 4-1<br>X    | Y         | 辺長     |
|----------|-------------|-----------|--------|
| 4-1      | -144425.850 | 64528.285 | 11.259 |
| 4-2      | -144435.161 | 64534.616 | 3.973  |
| 4-3      | -144435.853 | 64538.528 | 4.979  |
| 4-4      | -144433.005 | 64542.612 | 4.245  |
| 4-5      | -144430.534 | 64546.064 | 4.187  |
| 4-6      | -144427.994 | 64549.392 | 13.988 |
| 4-35     | -144417.049 | 64540.682 | 0.397  |
| 4-36     | -144417.290 | 64540.367 | 4.885  |
| 4-37     | -144420.220 | 64536.458 | 9.924  |
| 合計       | 433.103278  |           |        |
| 面積       | 216.551639  |           |        |
| 地積       | 216.55㎡     |           |        |

| 地番<br>符号 | 4-2<br>X    | Y         | 辺長     |
|----------|-------------|-----------|--------|
| 4-31     | -144407.294 | 64552.052 | 0.713  |
| 4-32     | -144407.784 | 64551.534 | 4.887  |
| 4-33     | -144411.063 | 64547.911 | 4.888  |
| 4-34     | -144414.210 | 64544.171 | 4.498  |
| 4-35     | -144417.049 | 64540.682 | 13.988 |
| 4-6      | -144427.994 | 64549.392 | 0.808  |
| 4-7      | -144427.500 | 64550.032 | 4.975  |
| 4-8      | -144424.406 | 64553.928 | 4.682  |
| 4-9      | -144421.367 | 64557.490 | 5.014  |
| 4-10     | -144417.963 | 64561.171 | 0.885  |
| 4-11     | -144417.352 | 64561.811 | 14.014 |
| 合計       | 440.288152  |           |        |
| 面積       | 220.144076  |           |        |
| 地積       | 220.14㎡     |           |        |

| 地番<br>符号 | 4-3<br>X    | Y         | 辺長     |
|----------|-------------|-----------|--------|
| 4-27     | -144396.437 | 64562.490 | 11.098 |
| 4-28     | -144397.261 | 64561.765 | 4.897  |
| 4-29     | -144400.877 | 64558.463 | 4.897  |
| 4-30     | -144404.406 | 64555.068 | 4.176  |
| 4-31     | -144407.294 | 64552.052 | 14.014 |
| 4-11     | -144417.352 | 64561.811 | 4.170  |
| 4-12     | -144414.462 | 64564.817 | 4.993  |
| 4-13     | -144410.884 | 64568.300 | 4.909  |
| 4-15     | -144407.272 | 64571.624 | 2.304  |
| 4-16     | -144405.535 | 64573.137 | 14.005 |
| 合計       | 440.659256  |           |        |
| 面積       | 220.329628  |           |        |
| 地積       | 220.32㎡     |           |        |

| 地番<br>符号 | 4-4<br>X    | Y         | 辺長     |
|----------|-------------|-----------|--------|
| 4-25     | -144384.821 | 64572.056 | 11.257 |
| 4-26     | -144393.550 | 64564.948 | 3.792  |
| 4-27     | -144396.437 | 64562.490 | 14.005 |
| 4-16     | -144405.535 | 64573.137 | 2.797  |
| 4-17     | -144403.408 | 64574.953 | 12.649 |
| 4-18     | -144393.644 | 64582.995 | 14.054 |
| 合計       | 427.450807  |           |        |
| 面積       | 213.7254035 |           |        |
| 地積       | 213.72㎡     |           |        |

| 地番<br>符号 | 4-5<br>X    | Y         | 辺長     |
|----------|-------------|-----------|--------|
| 4-24     | -144372.928 | 64581.816 | 15.385 |
| 4-25     | -144384.821 | 64572.056 | 14.054 |
| 4-18     | -144393.644 | 64582.995 | 15.439 |
| 4-19     | -144381.699 | 64592.776 | 14.038 |
| 合計       | 432.916358  |           |        |
| 面積       | 216.458179  |           |        |
| 地積       | 216.45㎡     |           |        |

| 地番<br>符号 | 4-6<br>X    | Y         | 辺長     |
|----------|-------------|-----------|--------|
| 4-23     | -144360.946 | 64591.630 | 15.488 |
| 4-24     | -144372.928 | 64581.816 | 14.038 |
| 4-19     | -144381.699 | 64592.776 | 15.409 |
| 4-20     | -144369.770 | 64602.529 | 14.023 |
| 合計       | 433.475957  |           |        |
| 面積       | 216.7379785 |           |        |
| 地積       | 216.73㎡     |           |        |

| 地番<br>符号 | 4-7<br>X    | Y         | 辺長     |
|----------|-------------|-----------|--------|
| 4-20     | -144369.770 | 64602.529 | 15.560 |
| 4-21     | -144357.730 | 64612.385 | 14.041 |
| 4-22     | -144348.854 | 64601.505 | 15.612 |
| 4-23     | -144360.946 | 64591.630 | 14.023 |
| 合計       | 437.404764  |           |        |
| 面積       | 218.702382  |           |        |
| 地積       | 218.70㎡     |           |        |

| 地番<br>符号 | 7-1<br>X    | Y         | 辺長     |
|----------|-------------|-----------|--------|
| 7-1      | -144391.740 | 64592.299 | 3.918  |
| 7-2      | -144395.630 | 64592.764 | 12.654 |
| 7-3      | -144403.651 | 64602.551 | 13.470 |
| 7-15     | -144393.269 | 64611.133 | 15.539 |
| 7-14     | -144383.443 | 64599.095 | 10.725 |
| 合計       | 409.654913  |           |        |
| 面積       | 204.8274565 |           |        |
| 地積       | 204.82㎡     |           |        |

| 地番<br>符号 | 7-2<br>X    | Y         | 辺長     |
|----------|-------------|-----------|--------|
| 7-13     | -144373.364 | 64607.344 | 13.024 |
| 7-14     | -144383.443 | 64599.095 | 15.539 |
| 7-15     | -144393.269 | 64611.133 | 13.006 |
| 7-16     | -144383.184 | 64619.345 | 15.507 |
| 合計       | 404.057601  |           |        |
| 面積       | 202.0288005 |           |        |
| 地積       | 202.02㎡     |           |        |



| 地番<br>符号 | 7-3<br>X    | Y         | 辺長     |
|----------|-------------|-----------|--------|
| 7-10     | -144372.698 | 64627.905 | 12.668 |
| 7-11     | -144364.687 | 64618.091 | 3.998  |
| 7-12     | -144365.104 | 64614.115 | 10.681 |
| 7-13     | -144373.364 | 64607.344 | 15.507 |
| 7-16     | -144383.184 | 64619.345 | 13.536 |
| 合計       | 411.170234  |           |        |
| 面積       | 205.585117  |           |        |
| 地積       | 205.58㎡     |           |        |

| 地番<br>符号 | 7-4<br>X    | Y         | 辺長     |
|----------|-------------|-----------|--------|
| 7-7      | -144392.989 | 64631.391 | 10.712 |
| 7-8      | -144384.706 | 64638.183 | 4.035  |
| 7-9      | -144380.697 | 64637.724 | 12.665 |
| 7-10     | -144372.698 | 64627.905 | 13.536 |
| 7-16     | -144383.184 | 64619.345 | 15.532 |
| 合計       | 412.628996  |           |        |
| 面積       | 206.314498  |           |        |
| 地積       | 206.31㎡     |           |        |

| 地番<br>符号 | 7-5<br>X    | Y         | 辺長     |
|----------|-------------|-----------|--------|
| 7-6      | -144403.090 | 64623.135 | 13.046 |
| 7-7      | -144392.989 | 64631.391 | 15.532 |
| 7-16     | -144383.184 | 64619.345 | 13.006 |
| 7-15     | -144393.269 | 64611.133 | 15.508 |
| 合計       | 404.316948  |           |        |
| 面積       | 202.158474  |           |        |
| 地積       | 202.15㎡     |           |        |

| 地番<br>符号 | 7-6<br>X    | Y         | 辺長     |
|----------|-------------|-----------|--------|
| 7-3      | -144403.651 | 64602.551 | 12.677 |
| 7-4      | -144411.685 | 64612.357 | 4.005  |
| 7-5      | -144411.402 | 64616.352 | 10.728 |
| 7-6      | -144403.090 | 64623.135 | 15.508 |
| 7-15     | -144393.269 | 64611.133 | 13.470 |
| 合計       | 411.048459  |           |        |
| 面積       | 205.5242295 |           |        |
| 地積       | 205.52㎡     |           |        |

| 地番<br>符号 | 31<br>X     | Y         | 辺長     |
|----------|-------------|-----------|--------|
| 31-1     | -144445.752 | 64604.049 | 14.036 |
| 31-2     | -144354.629 | 64614.922 | 34.024 |
| 31-3     | -144376.130 | 64641.291 | 3.990  |
| 31-4     | -144376.013 | 64645.279 | 43.826 |
| 31-5     | -144342.070 | 64673.003 | 51.257 |
| 31-6     | -144306.035 | 64636.551 | 51.321 |
| 合計       | 4983.201526 |           |        |
| 面積       | 2491.600763 |           |        |
| 地積       | 2491.60㎡    |           |        |

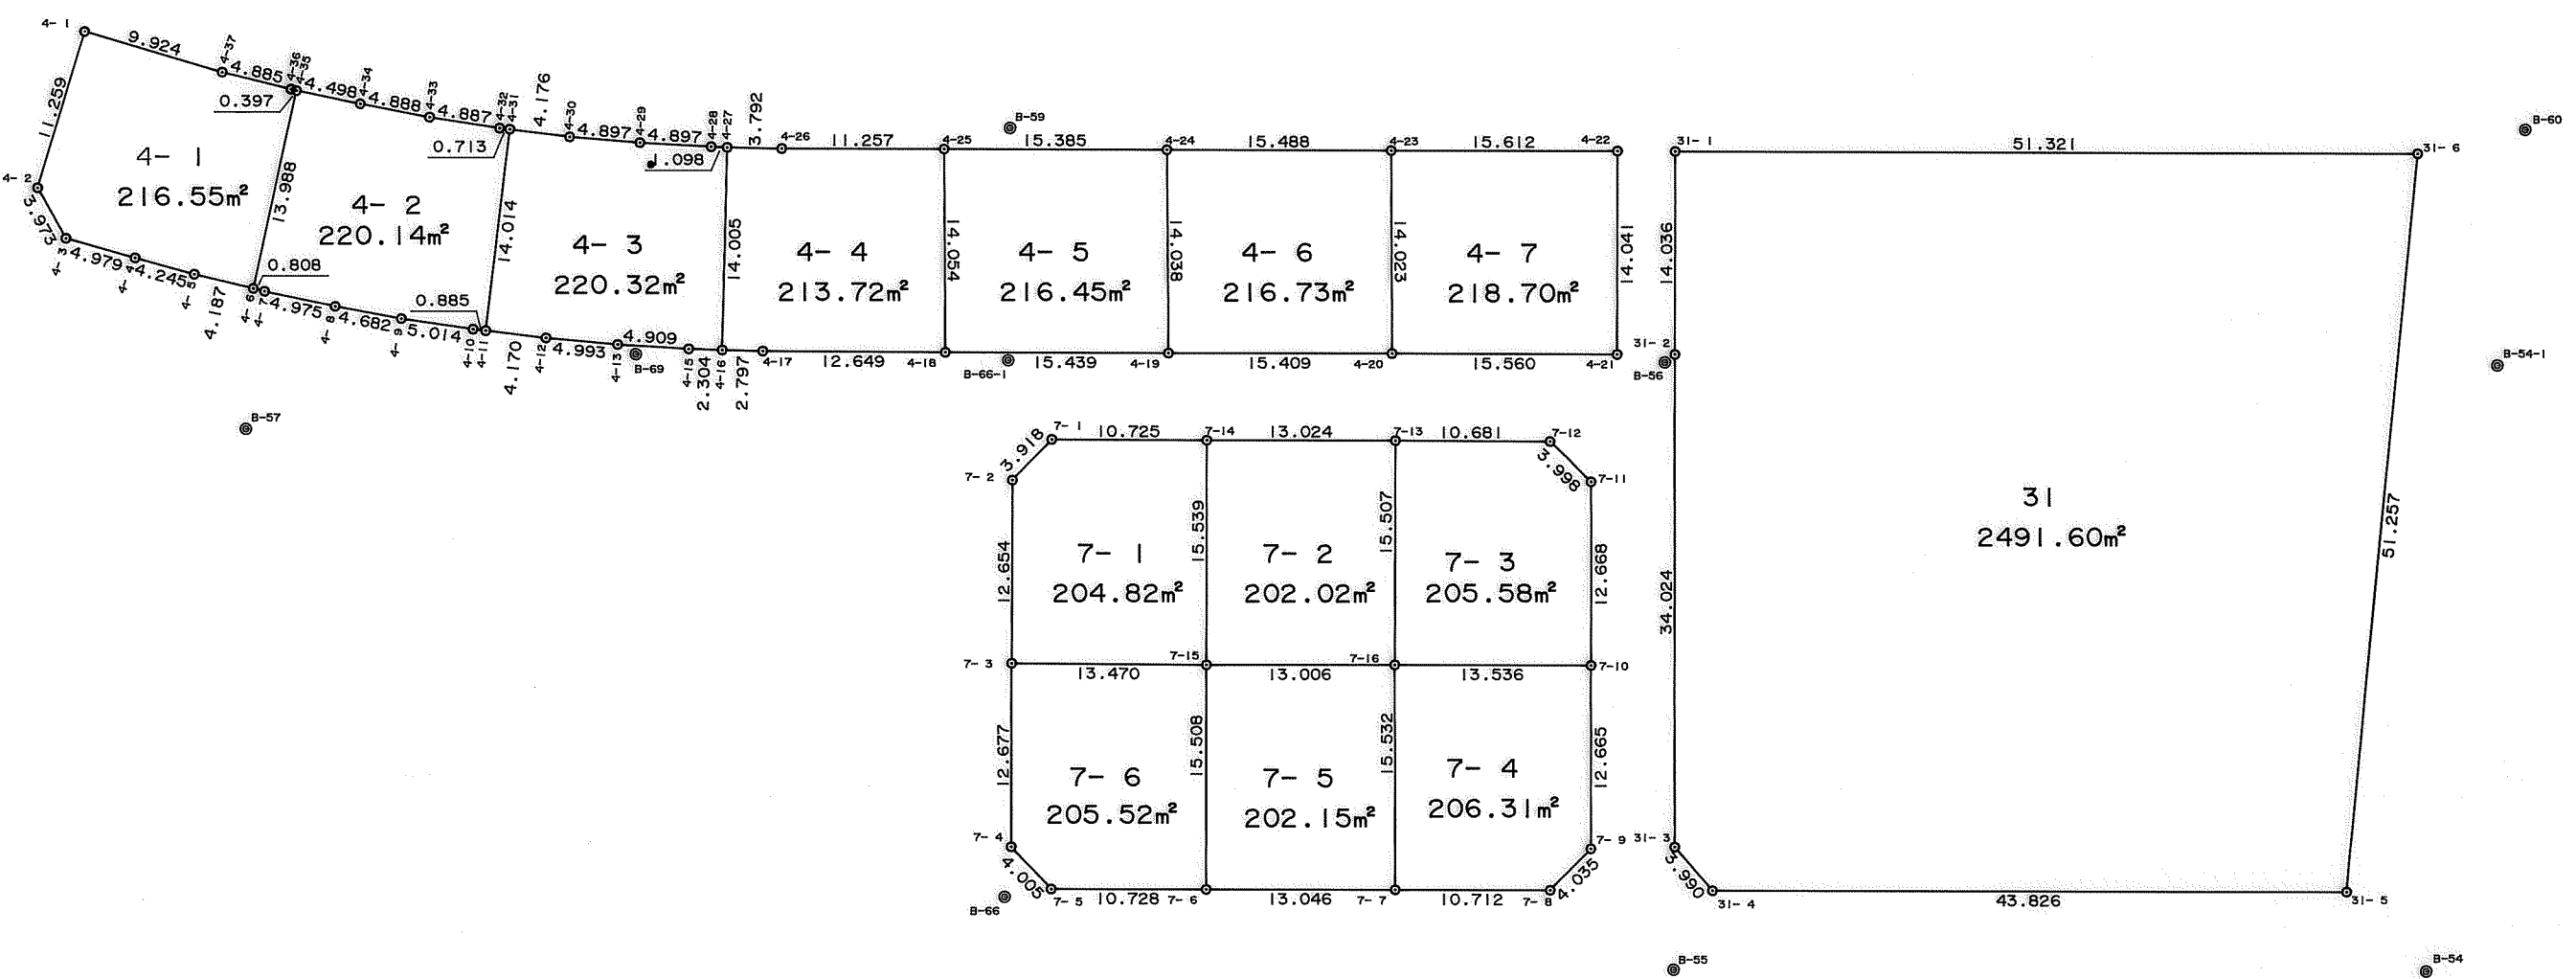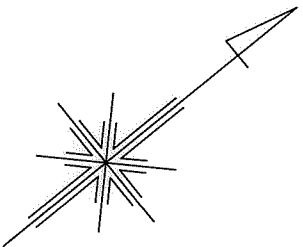

|              |                |    |
|--------------|----------------|----|
| 神戸市開発局工務課    |                |    |
| 図名           | 境界確定図          | 番号 |
| 縮尺           | 1:500          |    |
| 作製年月日        | 平成4年10月        |    |
| 担当測量士        | 長浜 範章 S58-4893 |    |
| 株式会社 コーワ測量設計 |                |    |