
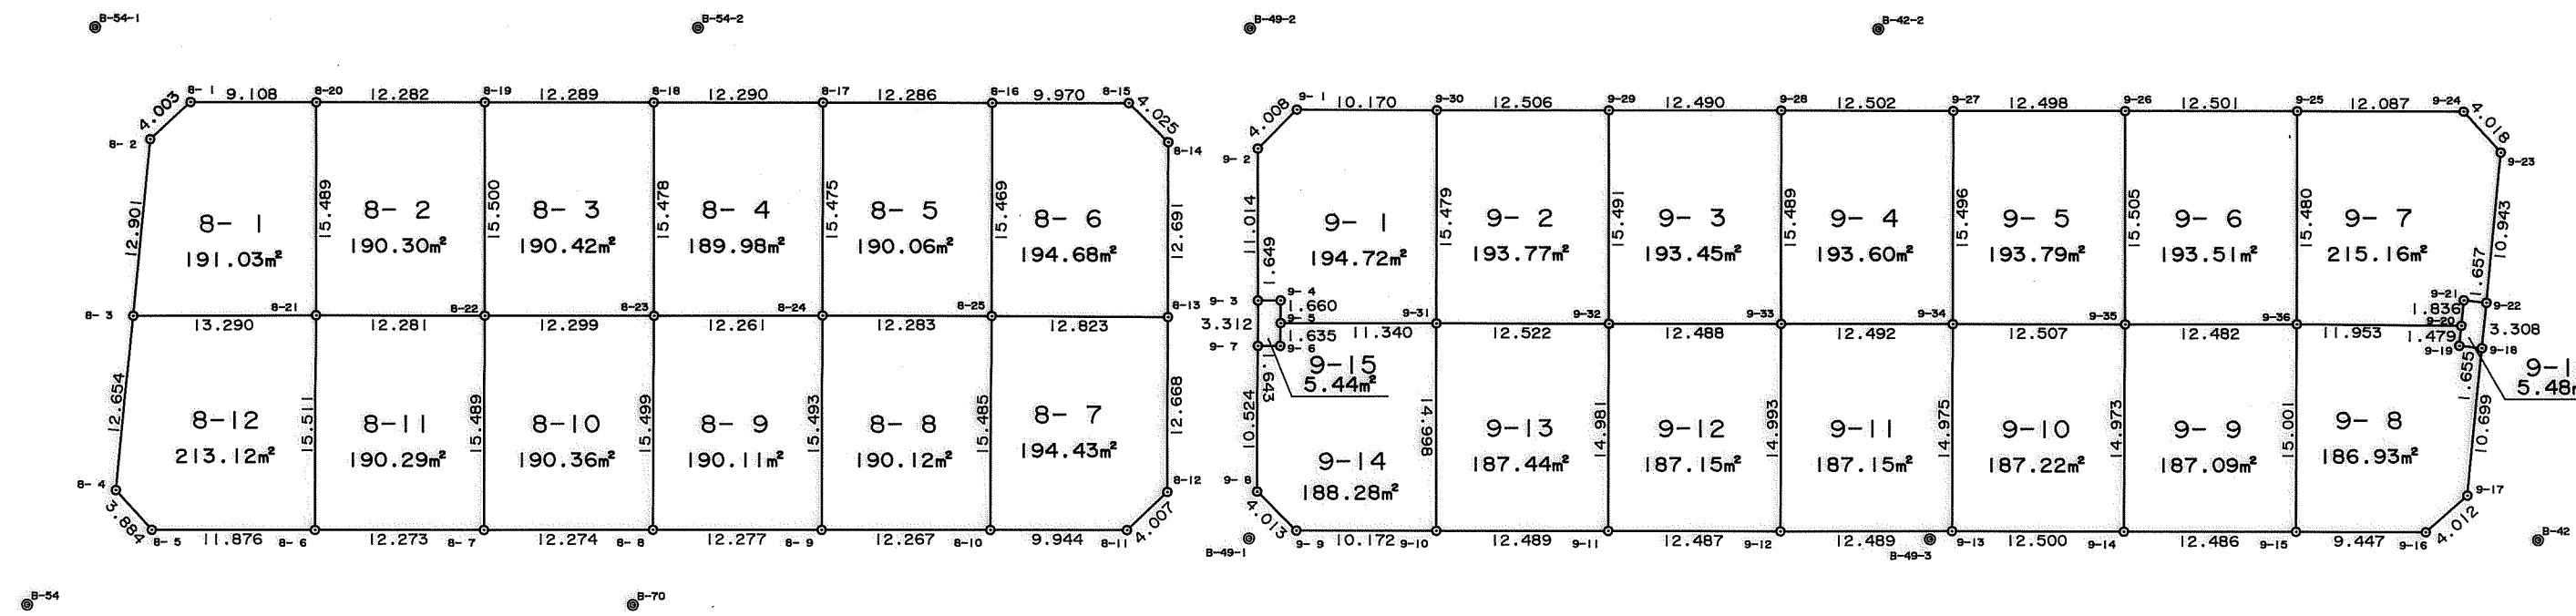


取扱注意

この図面は、あくまで参考資料として取り扱ってください。
なお、測地系については、図面に「世界測地系」の記載がないものは、「日本測地系」に拠っています。

西神住宅第2団地（西神南ニュータウン）
井吹台東町3丁目1-15工区確定図
縮尺 1:500

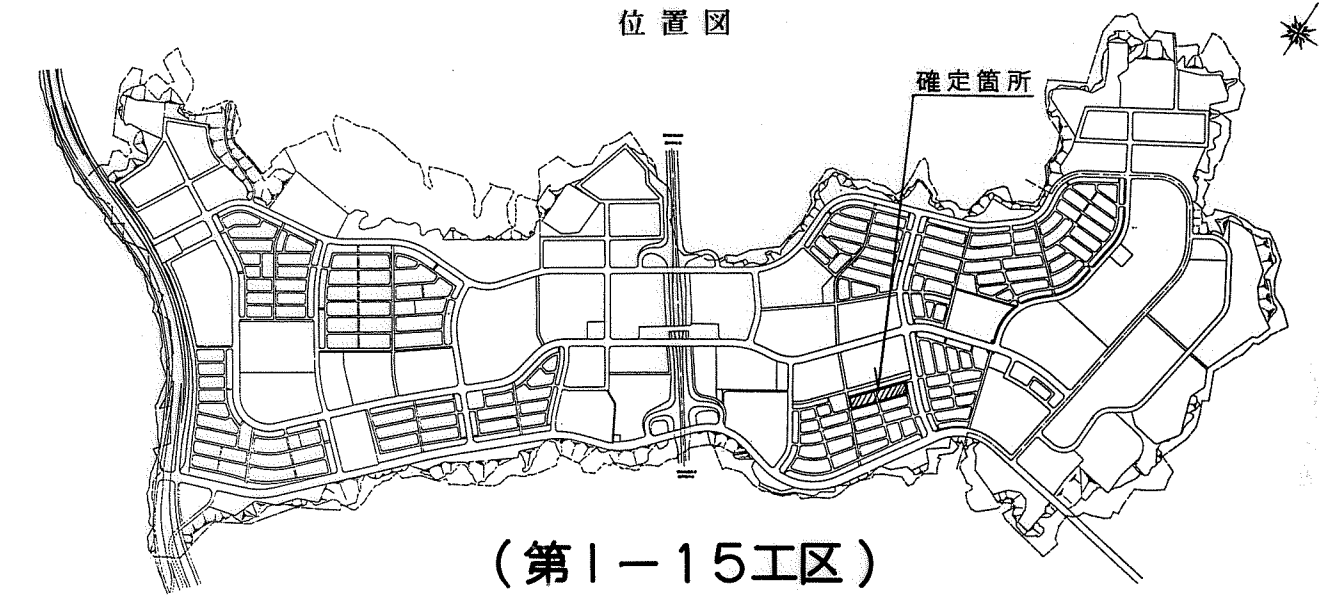

地番 符号	8-1 X	Y	辺長
8-1	-144309.064	64659.952	4.003
8-2	-144313.061	64660.180	12.901
8-3	-144322.140	64669.345	13.290
8-21	-144311.816	64677.717	15.489
8-20	-144302.017	64665.723	9.108
合計	382.072600		
面積	191.036300		
地積	191.03㎡		

地番 符号	8-2 X	Y	辺長
8-1	-144292.516	64673.507	12.282
8-20	-144302.017	64665.723	15.489
8-21	-144311.816	64677.717	12.281
8-22	-144302.325	64685.509	15.500
合計	380.612692		
面積	190.306346		
地積	190.30㎡		

地番 符号	8-3 X	Y	辺長
8-18	-144283.011	64681.296	12.289
8-19	-144292.516	64673.507	15.500
8-22	-144302.325	64685.509	12.299
8-23	-144292.798	64693.287	15.478
合計	380.842854		
面積	190.421427		
地積	190.42㎡		

地番 符号	8-4 X	Y	辺長
8-17	-144273.499	64689.079	12.290
8-18	-144283.011	64681.296	15.478
8-23	-144292.798	64693.287	12.261
8-24	-144283.307	64701.049	15.475
合計	379.967579		
面積	189.9837895		
地積	189.98㎡		

地番 符号	8-5 X	Y	辺長
8-16	-144263.994	64696.864	12.286
8-17	-144273.499	64689.079	15.475
8-24	-144283.307	64701.049	12.283
8-25	-144273.801	64708.827	15.469
合計	380.129254		
面積	190.064627		
地積	190.06㎡		

地番 符号	8-6 X	Y	辺長
8-13	-144263.925	64717.006	12.691
8-14	-144255.888	64707.184	4.025
8-15	-144256.278	64703.178	9.970
8-16	-144263.994	64696.864	15.469
8-25	-144273.801	64708.827	12.823
合計	389.364849		
面積	194.6824245		
地積	194.68㎡		

地番 符号	8-7 X	Y	辺長
8-10	-144283.619	64720.802	9.944
8-11	-144275.933	64727.112	4.007
8-12	-144271.937	64726.819	12.668
8-13	-144263.925	64717.006	12.823
8-25	-144273.801	64708.827	15.485
合計	388.876950		
面積	194.438475		
地積	194.43㎡		

地番 符号	8-8 X	Y	辺長
8-9	-144293.118	64713.040	12.267
8-10	-144283.619	64720.802	15.485
8-25	-144273.801	64708.827	12.283
8-24	-144283.307	64701.049	15.493
合計	380.254245		
面積	190.1271225		
地積	190.12㎡		

地番 符号	8-9 X	Y	辺長
8-8	-144302.625	64705.272	12.277
8-9	-144293.118	64713.040	15.493
8-24	-144283.307	64701.049	12.261
8-23	-144292.798	64693.287	15.499
合計	380.237094		
面積	190.118547		
地積	190.11㎡		

地番 符号	8-10 X	Y	辺長
8-7	-144312.127	64697.502	12.274
8-8	-144302.625	64705.272	15.499
8-23	-144292.798	64693.287	12.299
8-22	-144302.325	64685.509	15.489
合計	380.734527		
面積	190.3672635		
地積	190.36㎡		

地番 符号	8-11 X	Y	辺長
8-6	-144321.627	64689.732	12.273
8-7	-144312.127	64697.502	15.489
8-22	-144302.325	64685.509	12.281
8-21	-144311.818	64677.717	15.511
合計	380.585163		
面積	190.2925815		
地積	190.29㎡		

地番 符号	8-12 X	Y	辺長
8-3	-144322.140	64689.345	12.654
8-4	-144331.041	64678.339	3.884
8-5	-144330.823	64682.217	11.876
8-6	-144321.627	64689.732	15.511
8-21	-144311.818	64677.717	13.290
合計	426.242205		
面積	213.1211025		
地積	213.12㎡		

地番 符号	9-1 X	Y	辺長
9-1	-144247.147	64711.276	4.008
9-2	-144251.136	64711.664	11.014
9-3	-144258.100	64720.197	1.649
9-4	-144256.829	64721.248	1.660
9-5	-144257.879	64722.534	11.340
9-31	-144249.093	64729.704	15.479
9-30	-144239.286	64717.728	10.170
合計	389.446079		
面積	194.7230395		
地積	194.72㎡		

地番 符号	9-2 X	Y	辺長
9-29	-144229.612	64725.653	12.506
9-30	-144239.286	64717.728	15.479
9-31	-144249.093	64729.704	12.522
9-32	-144239.414	64737.648	15.491
合計	387.542992		
面積	193.771496		
地積	193.77㎡		

地番 符号	9-3 X	Y	辺長
9-28	-144219.948	64733.565	12.490
9-29	-144229.612	64725.653	15.491
9-32	-144239.414	64737.648	12.488
9-33	-144229.750	64745.558	15.489
合計	386.907276		
面積	193.453638		
地積	193.45㎡		

地番 符号	9-4 X	Y	辺長
9-27	-144210.276	64741.486	12.502
9-28	-144219.948	64733.565	15.489
9-33	-144229.750	64745.558	12.492
9-34	-144220.090	64753.478	15.496
合計	387.207538		
面積	193.603769		
地積	193.60㎡		

地番 符号	9-5 X	Y	辺長
9-26	-144200.604	64749.402	12.498
9-27	-144210.276	64741.486	15.496
9-34	-144220.090	64753.478	12.507
9-35	-144210.417	64761.406	15.505
合計	387.986404		
面積	193.793202		
地積	193.79㎡		

地番 符号	9-6 X	Y	辺長
9-25	-144190.935	64757.325	12.501
9-26	-144200.604	64749.402	15.505
9-35	-144210.417	64761.406	12.482
9-36	-144200.747	64769.298	15.480
合計	387.030289		
面積	193.5151445		
地積	193.51㎡		

地番 符号	9-7 X	Y	辺長
9-20	-144191.544	64776.926	1.836
9-21	-144190.257	64775.617	1.657
9-22	-144189.079	64776.783	10.943
9-23	-144181.383	64769.004	4.018
9-24	-144181.590	64764.991	12.087
9-25	-144190.935	64757.325	15.480
9-36	-144200.747	64769.298	11.953
合計	430.321404		
面積	215.160702		
地積	215.16㎡		

地番 符号	9-8 X	Y	辺長
9-15	-144210.241	64780.912	9.447
9-16	-144202.939	64786.906	4.012
9-17	-144198.930	64786.740	10.699
9-18	-144191.403	64779.137	1.655
9-19	-144192.584	64777.977	1.479
9-20	-144191.544	64776.926	11.953
9-36	-144200.747	64769.298	15.001
合計	373.864303		
面積	186.9321515		
地積	186.93㎡		

地番 符号	9-9 X	Y	辺長
9-14	-144219.897	64772.996	12.486
9-15	-144210.241	64780.912	15.001
9-36	-144200.747	64769.298	12.482
9-35	-144210.417	64761.406	14.973
合計	374.190748		
面積	187.095374		
地積	187.09㎡		

地番 符号	9-10 X	Y	辺長
9-13	-144229.566	64765.074	12.500
9-14	-144219.897	64772.996	14.973
9-35	-144210.417	64761.406	12.507
9-34	-144220.090	64753.478	14.975
合計	374.458106		
面積	187.229053		
地積	187.22㎡		

地番 符号	9-11 X	Y	辺長
9-12	-144239.235	64757.169	12.489
9-13	-144229.566	64765.074	14.975
9-34	-144220.090	64753.478	12.492
9-33	-144229.750	64745.558	14.993
合計	374.312964		
面積	187.156482		
地積	187.15㎡		

地番 符号	9-12 X	Y	辺長
9-11	-144248.891	64749.251	12.487
9-12	-144239.235	64757.169	14.993
9-33	-144229.750	64745.558	12.488
9-32	-144239.414	64737.648	14.981
合計	374.312508		
面積	187.156254		
地積	187.15㎡		

地番 符号	9-13 X	Y	辺長
9-10	-144258.555	64741.340	12.489
9-11	-144248.891	64749.251	14.981
9-32	-144239.414	64737.648	12.522
9-31	-144249.093	64729.704	14.998
合計	374.894911		
面積	187.4474555		
地積	187.44㎡		

地番 符号	9-14 X	Y	辺長
9-5	-144257.879	64722.534	1.635
9-6	-144258.919	64723.795	1.643
9-7	-144266.860	64730.907	4.013
9-9	-144266.425	64734.896	10.172
9-10	-144258.555	64741.340	14.998
9-31	-144249.093	64729.704	11.340
合計	376.571220		
面積	188.285610		
地積	188.28㎡		

神戸市開発局工務課			
図名	境界確定図	番号	
縮尺	1:500	番号	
作製年月日	平成4年10月		
担当測量士	長浜 範章 S58-4893		
株式会社	コーワ測量設計		