


取扱注意

この図面は、あくまで参考資料として取り扱ってください。
なお、測地系については、図面に「世界測地系」の記載がないものは、「日本測地系」に拠っています。

西神住宅第2団地(西神南ニュータウン)
井吹台東町3丁目1-15工区確定図
縮尺 1:500

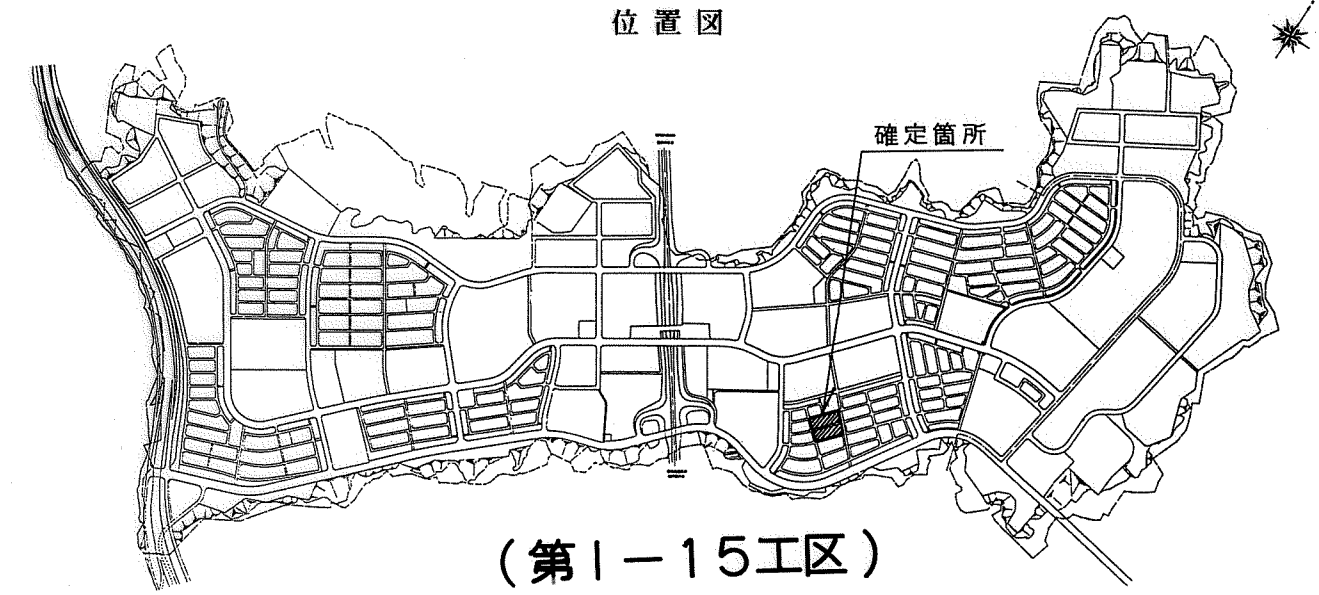

地番 符号	X	Y	辺長
13-1	-144415.081	64621.088	4.000
13-2	-144419.070	64621.381	9.369
13-3	-144425.001	64628.634	1.652
13-4	-144423.722	64629.680	3.325
13-5	-144425.832	64632.250	0.501
13-6	-144425.447	64632.570	10.068
13-28	-144417.660	64638.952	15.465
13-27	-144407.827	64627.015	9.367
合計		359.475363	
面積		179.7376815	
地積		179.73㎡	

地番 符号	X	Y	辺長
13-26	-144398.633	64634.540	11.881
13-27	-144407.827	64627.015	15.465
13-28	-144417.660	64638.952	11.883
13-29	-144408.488	64646.507	15.503
合計		367.957952	
面積		183.978976	
地積		183.97㎡	

地番 符号	X	Y	辺長
13-25	-144389.427	64642.066	11.891
13-26	-144398.633	64634.540	15.503
13-29	-144408.488	64646.507	11.903
13-30	-144399.269	64654.037	15.497
合計		368.807841	
面積		184.4039205	
地積		184.40㎡	

地番 符号	X	Y	辺長
13-24	-144380.241	64649.575	11.865
13-25	-144389.427	64642.066	15.497
13-30	-144399.269	64654.037	11.866
13-31	-144390.083	64661.548	15.499
合計		367.776424	
面積		183.888212	
地積		183.88㎡	

地番 符号	X	Y	辺長
13-23	-144371.028	64657.098	11.894
13-24	-144380.241	64649.575	15.499
13-31	-144390.083	64661.548	11.902
13-32	-144380.853	64669.063	15.482
合計		368.620440	
面積		184.310220	
地積		184.31㎡	

地番 符号	X	Y	辺長
13-22	-144361.827	64664.625	11.888
13-23	-144371.028	64657.098	15.482
13-32	-144380.853	64669.063	11.871
13-33	-144371.666	64676.581	15.484
合計		367.852114	
面積		183.926057	
地積		183.92㎡	

地番 符号	X	Y	辺長
13-19	-144361.632	64684.819	12.611
13-20	-144352.761	64675.856	4.024
13-21	-144353.010	64671.840	11.393
13-22	-144361.827	64664.625	15.484
13-33	-144371.666	64676.581	12.983
合計		415.521482	
面積		207.760741	
地積		207.76㎡	

地番 符号	X	Y	辺長
13-16	-144381.494	64688.555	8.811
13-17	-144374.682	64694.143	4.004
13-18	-144370.683	64693.943	12.852
13-19	-144361.632	64684.819	12.983
13-33	-144371.666	64676.581	15.491
合計		372.225344	
面積		186.112672	
地積		186.11㎡	

地番 符号	X	Y	辺長
13-15	-144390.705	64681.025	11.897
13-16	-144381.494	64688.555	15.491
13-33	-144371.666	64676.581	11.871
13-32	-144380.853	64669.063	15.497
合計		368.259584	
面積		184.129792	
地積		184.12㎡	

地番 符号	X	Y	辺長
13-14	-144399.919	64673.491	11.902
13-15	-144390.705	64681.025	15.497
13-32	-144380.853	64669.063	11.902
13-31	-144390.083	64661.548	15.472
合計		368.594266	
面積		184.297133	
地積		184.29㎡	

地番 符号	X	Y	辺長
13-13	-144409.120	64665.968	11.885
13-14	-144399.919	64673.491	15.472
13-31	-144390.083	64661.548	11.866
13-30	-144399.269	64654.037	15.472
合計		367.472798	
面積		183.736399	
地積		183.73㎡	

地番 符号	X	Y	辺長
13-12	-144418.331	64658.432	11.901
13-13	-144409.120	64665.968	15.472
13-30	-144399.269	64654.037	11.903
13-29	-144408.488	64646.507	15.463
合計		368.187942	
面積		184.093971	
地積		184.09㎡	

地番 符号	X	Y	辺長
13-11	-144427.537	64650.891	11.900
13-12	-144418.331	64658.432	15.463
13-29	-144408.488	64646.507	11.883
13-28	-144417.660	64638.952	15.495
合計		368.132856	
面積		184.066428	
地積		184.06㎡	

地番 符号	X	Y	辺長
13-6	-144425.447	64632.570	5.298
13-7	-144428.802	64636.670	2.149
13-8	-144430.464	64635.308	7.348
13-9	-144435.119	64640.994	3.998
13-10	-144434.756	64644.975	9.333
13-11	-144427.537	64650.891	15.495
13-28	-144417.660	64638.952	10.068
合計		346.587452	
面積		173.293726	
地積		173.29㎡	

地番 符号	X	Y	辺長
13-34	-144427.105	64631.200	1.650
13-5	-144425.832	64632.250	3.325
13-4	-144423.722	64629.680	1.652
13-3	-144425.001	64628.634	3.318
合計		10.969808	
面積		5.484904	
地積		5.48㎡	

地番 符号	X	Y	辺長
13-8	-144430.464	64635.308	2.149
13-7	-144428.802	64636.670	5.298
13-6	-144425.447	64632.570	0.501
13-5	-144425.832	64632.250	1.650
13-34	-144427.105	64631.200	5.306
合計		22.799714	
面積		11.399857	
地積		11.39㎡	

地番 符号	X	Y	辺長
16-1	-144438.533	64649.642	4.004
16-2	-144442.517	64650.038	11.001
16-3	-144449.489	64658.548	1.671
16-4	-144448.201	64659.613	1.675
16-5	-144449.256	64660.914	11.352
16-25	-144440.449	64668.076	15.482
16-24	-144430.654	64656.086	10.179
合計		389.999479	
面積		194.9997395	
地積		194.99㎡	

地番 符号	X	Y	辺長
16-23	-144421.371	64663.684	11.996
16-24	-144430.654	64656.086	15.482
16-25	-144440.449	64668.076	12.009
16-26	-144431.192	64675.726	15.539
合計		372.329024	
面積		186.164512	
地積		186.16㎡	

地番 符号	X	Y	辺長
16-22	-144412.077	64671.287	12.008
16-23	-144421.371	64663.684	15.539
16-26	-144431.192	64675.726	11.982
16-27	-144421.898	64683.289	15.508
合計		372.410222	
面積		186.205111	
地積		186.20㎡	

地番 符号	X	Y	辺長
16-21	-144402.802	64678.884	11.989
16-22	-144412.077	64671.287	15.508
16-27	-144421.898	64683.289	12.008
16-28	-144412.622	64690.914	15.529
合計		372.396467	
面積		186.1982335	
地積		186.19㎡	

地番 符号	X	Y	辺長
16-20	-144393.516	64686.490	12.003
16-21	-144402.802	64678.884	15.529
16-28	-144412.622	64690.914	12.012
16-29	-144403.309	64698.500	15.497
合計		372.540328	
面積		186.270164	
地積		186.27㎡	

地番 符号	X	Y	辺長
16-19	-144384.228	64694.089	12.000
16-20	-144393.516	64686.490	15.497
16-29	-144403.309	64698.500	12.002
16-30	-144394.006	64706.083	15.475
合計		371.692643	
面積		185.8463215	
地積		185.84㎡	

地番 符号	X	Y	辺長
16-18	-144372.481	64703.684	15.168
16-19	-144384.228	64694.089	15.475
16-30	-144394.006	64706.083	13.658
16-17	-144383.447	64714.746	15.576
合計		446.515544	
面積		223.257772	
地積		223.25㎡	

地番 符号	X	Y	辺長
16-15	-144403.837	64718.080	12.196
16-16	-144394.409	64725.816	15.579
16-17	-144383.447	64714.746	13.658
16-30	-144394.006	64706.083	15.511
合計		401.012268	
面積		200.506134	
地積		200.50㎡	

地番 符号	X	Y	辺長
16-14	-144413.123	64710.474	12.003
16-15	-144403.837	64718.080	15.511
16-30	-144394.006	64706.083	12.002
16-29	-144403.309	64698.500	15.482
合計		371.992412	
面積		185.996206	
地積		185.99㎡	

地番 符号	X	Y	辺長
16-13	-144422.403	64702.890	11.985
16-14	-144413.123	64710.474	15.482
16-29	-144403.309	64698.500	12.012
16-28	-144412.622	64690.914	15.463
合計		371.279250	
面積		185.639625	
地積		185.63㎡	

地番 符号	X	Y	辺長
16-12	-144431.709	64695.269	12.028
16-13	-144422.403	64702.890	15.463
16-28	-144412.622	64690.914	12.008
16-27	-144421.898	64683.289	15.485
合計		371.925012	
面積		185.962506	
地積		185.96㎡	

地番 符号	X	Y	辺長
16-11	-144440.995	64687.662	12.004
16-12	-144431.709	64695.269	15.485
16-27	-144421.898	64683.289	11.982
16-26	-144431.192	64675.726	15.446
合計		370.951830	
面積		185.475915	
地積		185.47㎡	

