
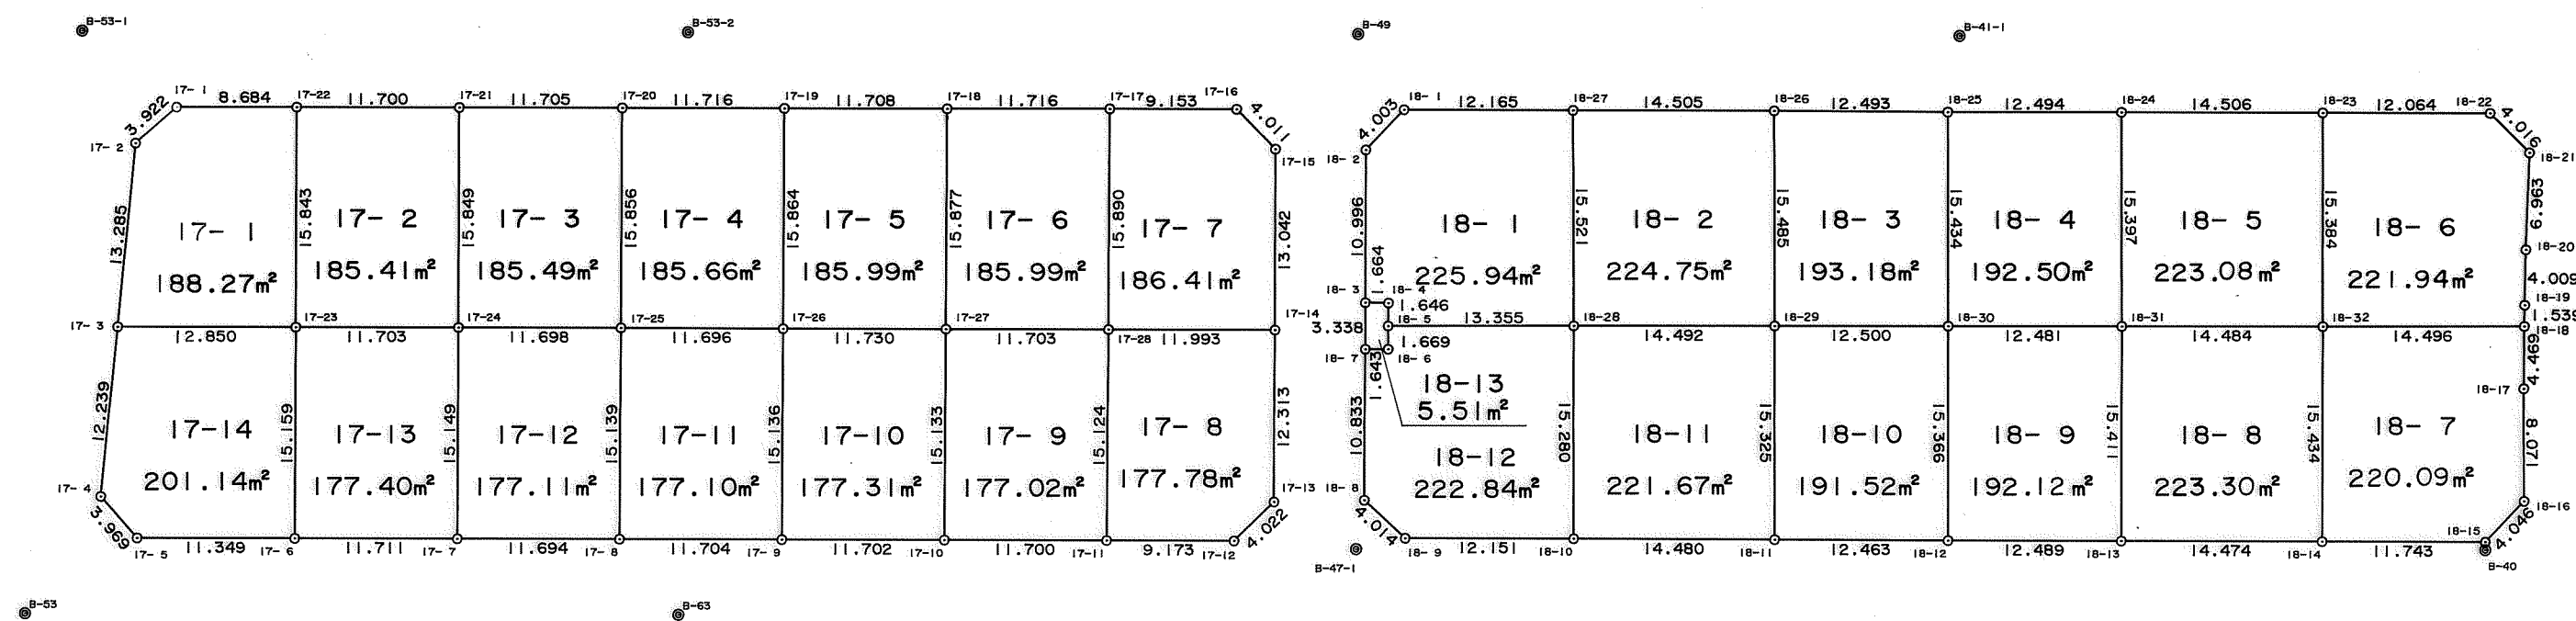


取扱注意

この図面は、あくまで参考資料として取り扱ってください。
なお、測地系については、図面内に「世界測地系」の記載がないものは、「日本測地系」に拠っています。

西神住宅第2団地(西神南ニュータウン)
井吹台東町3丁目1-15工区確定図
縮尺 1:500

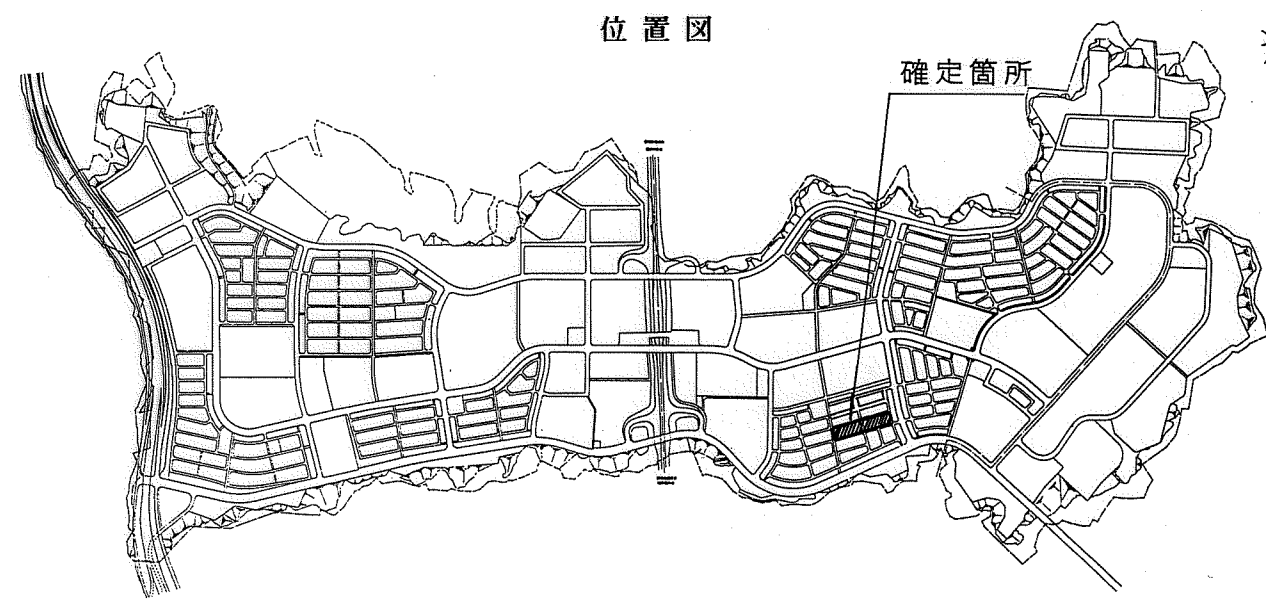

地番 符号	17- 1	X	Y	辺 長
17- 1	-144362.178	64712.144	3.922	
17- 2	-144366.097	64712.300	13.285	
17- 3	-144375.444	64721.741	12.850	
17-23	-144365.504	64729.885	15.843	
17-22	-144355.453	64717.638	8.684	
合 計		376.554900		
面 積		188.277450		
地 積		188.27㎡		

地番 符号	17- 2	X	Y	辺 長
17-21	-144346.399	64725.048	11.700	
17-22	-144355.453	64717.638	15.843	
17-23	-144365.504	64729.885	11.703	
17-24	-144356.451	64737.301	15.849	
合 計		370.834289		
面 積		185.4171445		
地 積		185.41 m ²		

地番	17- 3		
符号	X	Y	辺長
17-20	-144337.340	64732.461	11.705
17-21	-144346.399	64725.048	15.849
17-24	-144356.451	64737.301	11.698
17-25	-144347.403	64744.715	15.856
合 計		370.996677	
面 積		185.4983385	
地 積		185.49㎡	

地番 符号	17- 4	X	Y	辺 長
17-19	-144328.272	64739.879	11.716	
17-20	-144337.340	64732.461	15.856	
17-25	-144347.403	64744.715	11.696	
17-26	-144338.355	64752.127	15.864	
合 計		371.321706		
面 積		185.660853		
地 積		185.66㎡		

地番 符号	17- 5		
	X	Y	辺 長
17-18	-144319.207	64747.289	11.708
17-19	-144328.272	64739.879	15.864
17-26	-144338.355	64752.127	11.730
17-27	-144329.281	64759.561	15.877
合 計		371.989394	
面 積		185.994697	
地 積		185.99㎡	

地番 符号	17- 6	X	Y	辺 長
17-17	-144310.136	64754.704	11.716	
17-18	-144319.207	64747.289	15.877	
17-27	-144329.281	64759.561	11.703	
17-28	-144320.228	64766.978	15.890	
合 計		371.986908		
面 積		185.993454		
地 積		185.99㎡		

地番 符号	17- 7			
	X	Y	辺 長	
17-14	-144310.951	64774.579	13.042	
17-15	-144302.686	64764.490	4.011	
17-16	-144303.048	64760.495	9.153	
17-17	-144310.136	64754.704	15.890	
17-28	-144320.228	64766.978	11.993	
合 計		372.839748		
面 積		186.419874		
地 積		186.41㎡		

地番 符号	17- 8			
	X	Y	辺 長	
17-11	-144329.848	64778.648	9.173	
17-12	-144322.750	64784.458	4.022	
17-13	-144318.743	64784.113	12.313	
17-14	-144310.951	64774.579	11.993	
17-28	-144320.228	64766.978	15.124	
合 計		355.572040		
面 積		177.786020		
地 積		177.78 ㎡		

地番 符号	17- 9			
	X	Y	辺 長	
17-10	-144338.904	64771.240	11.700	
17-11	-144329.848	64778.648	15.124	
17-28	-144320.228	64766.978	11.703	
17-27	-144329.281	64759.561	15.133	
合 計		354.052258		
面 積		177.026129		
地 積		177.02㎡		

地番 符号	17-10		
	X	Y	辺長
17-9	-144347.958	64763.826	11.702
17-10	-144338.904	64771.240	15.133
17-27	-144329.281	64759.561	11.730
17-26	-144338.355	64752.127	15.136
合計	354.632016		
面積	177.316008		
地積	177.31㎡		

地 番	17-11		
符 号	X	Y	辺 長
17- 8	-144357.014	64756.412	11.704
17- 9	-144347.958	64763.826	15.136
17-26	-144338.355	64752.127	11.696
17-25	-144347.403	64744.715	15.139
合 計		354.213974	
面 積		177.106987	
地 積		177.10㎡	

地番 符号	17-12		
	X	Y	辺長
17-7	-144366.065	64749.008	11.694
17-8	-144357.014	64756.412	15.139
17-25	-144347.403	64744.715	11.698
17-24	-144356.451	64737.301	15.149
合 計		354.232523	
面 積		177.1162615	
地 積		177.11㎡	

地番 符号	17-13		
	X	Y	辺長
17-6	-144375.131	64741.595	11.711
17-7	-144366.065	64749.008	15.149
17-24	-144356.451	64737.301	11.703
17-23	-144365.504	64729.885	15.159
合計		354.808706	
面積		177.404353	
地積		177.40㎡	

地番 符号	17-14		
	X	Y	辺長
17- 3	-144375.444	64721.741	12.239
17- 4	-144384.058	64730.436	3.969
17- 5	-144383.909	64734.402	11.349
17- 6	-144375.131	64741.595	15.159
17-23	-144365.504	64729.885	12.850
合 計		402.285370	
面 積		201.142685	
地 積		201.14㎡	

地番 符号	18-1		
	X	Y	辺長
18-1	-144293.723	64768.125	4.003
18-2	-144297.692	64768.647	10.996
18-3	-144304.662	64777.152	1.664
18-4	-144303.387	64778.222	1.646
18-5	-144304.432	64779.494	13.355
18-28	-144294.067	64787.915	15.521
18-27	-144284.317	64775.839	12.165
合計		451.891933	
面積		225.9459665	
地積		225.94㎡	

地番 符号	18- 2		
	X	Y	辺長
18-26	-144273.092	64785.025	14.505
18-27	-144284.317	64775.839	15.521
18-28	-144294.067	64787.915	14.492
18-29	-144282.829	64797.065	15.485
合 計	449.515670		
面 積	224.757835		
地 積	224.75㎡		

地番 符号	18- 3			
	X	Y	辺 長	
18-25	-144263.440	64792.957	12.493	
18-26	-144273.092	64785.025	15.485	
18-29	-144282.829	64797.065	12.500	
18-30	-144273.140	64804.962	15.434	
合 計		386.361309		
面 積		193.1806545		
地 積		193.18㎡		

地番 符号	18- 4		
	X	Y	辺長
18-24	-144253.766	64800.864	12.494
18-25	-144263.440	64792.957	15.434
18-30	-144273.140	64804.962	12.481
18-31	-144263.453	64812.832	15.397
合 計		385.004976	
面 積		192.502488	
地 積		192.50㎡	

地番 符号	18- 5			
	X	Y	辺 長	
18-23	-144242.534	64810.044	14.506	
18-24	-144253.766	64800.864	15.397	
18-31	-144263.453	64812.832	14.484	
18-32	-144252.230	64821.988	15.384	
合 計		446.175324		
面 積		223.087662		
地 積		223.08㎡		

地番 符号	18- 6		
	X	Y	辺 長
18-18	-144240.992	64831.145	1.539
18-19	-144240.005	64829.964	4.009
18-20	-144237.406	64826.911	6.963
18-21	-144232.814	64821.677	4.016
18-22	-144233.194	64817.679	12.064
18-23	-144242.534	64810.044	15.384
18-32	-144252.230	64821.988	14.496
合 計	443.887086		
面 積	221.943543		
地 積	221.94㎡		

地番 符号	18-7			
	X	Y	辺長	
18-14	-144261.975	64833.957	11.743	
18-15	-144252.895	64841.404	4.046	
18-16	-144248.881	64840.893	8.071	
18-17	-144243.831	64834.597	4.469	
18-18	-144240.992	64831.145	14.496	
18-32	-144252.230	64821.988	15.434	
合計		440.191397		
面積		220.095985		
地積		220.09㎡		

地番 符号	18- 8			
	X	Y		辺長
18-13	-144273.175	64824.789		14.474
18-14	-144261.975	64833.957		15.434
18-32	-144252.230	64821.988		14.484
18-31	-144263.453	64812.832		15.411
合 計		446.603003		
面 積		223.3015015		
地 積		223.30㎡		

地番 符号	18- 9			
	X	Y	辺 長	
18-12	-144282.840	64816.879	12.489	
18-13	-144273.175	64824.789	15.411	
18-31	-144263.453	64812.832	12.481	
18-30	-144273.140	64804.962	15.366	
合 計		384.244404		
面 積		192.122202		
地 積		192.12㎡		

地番 符号	18-10			
	X	Y	辺長	
18-11	-144292.475	64808.974	12.463	
18-12	-144282.840	64816.879	15.366	
18-30	-144273.140	64804.962	12.500	
18-29	-144282.829	64797.065	15.325	
合 計		383.059558		
面 積		191.529779		
地 積		191.52㎡		

地番 符号	18-11			
	X	Y		辺長
18-10	-144303.675	64799.796		14.480
18-11	-144292.475	64808.974		15.325
18-29	-144282.829	64797.065		14.492
18-28	-144294.067	64787.915		15.280
合 計		443.343666		
面 積		221.671833		
地 積		221.67㎡		

地番 符号	18-12	X	Y	辺長
18-5	-144304.432	64779.494	1.669	
18-6	-144305.501	64780.776	1.643	
18-7	-144306.774	64779.737	10.833	
18-8	-144313.638	64788.118	4.014	
18-9	-144313.072	64792.092	12.151	
18-10	-144303.675	64799.796	15.280	
18-28	-144294.067	64787.915	13.355	
合計		445.685000		
面積		222.842500		
地積		222.84㎡		

神戸市開発局工務課			
図名	境界確定図	番	
縮尺	1:500	号	
作製年月日	平成5年 1月		
担当測量士	長浜 範章 S58-4893		
株式会社 コーワ測量設計			