
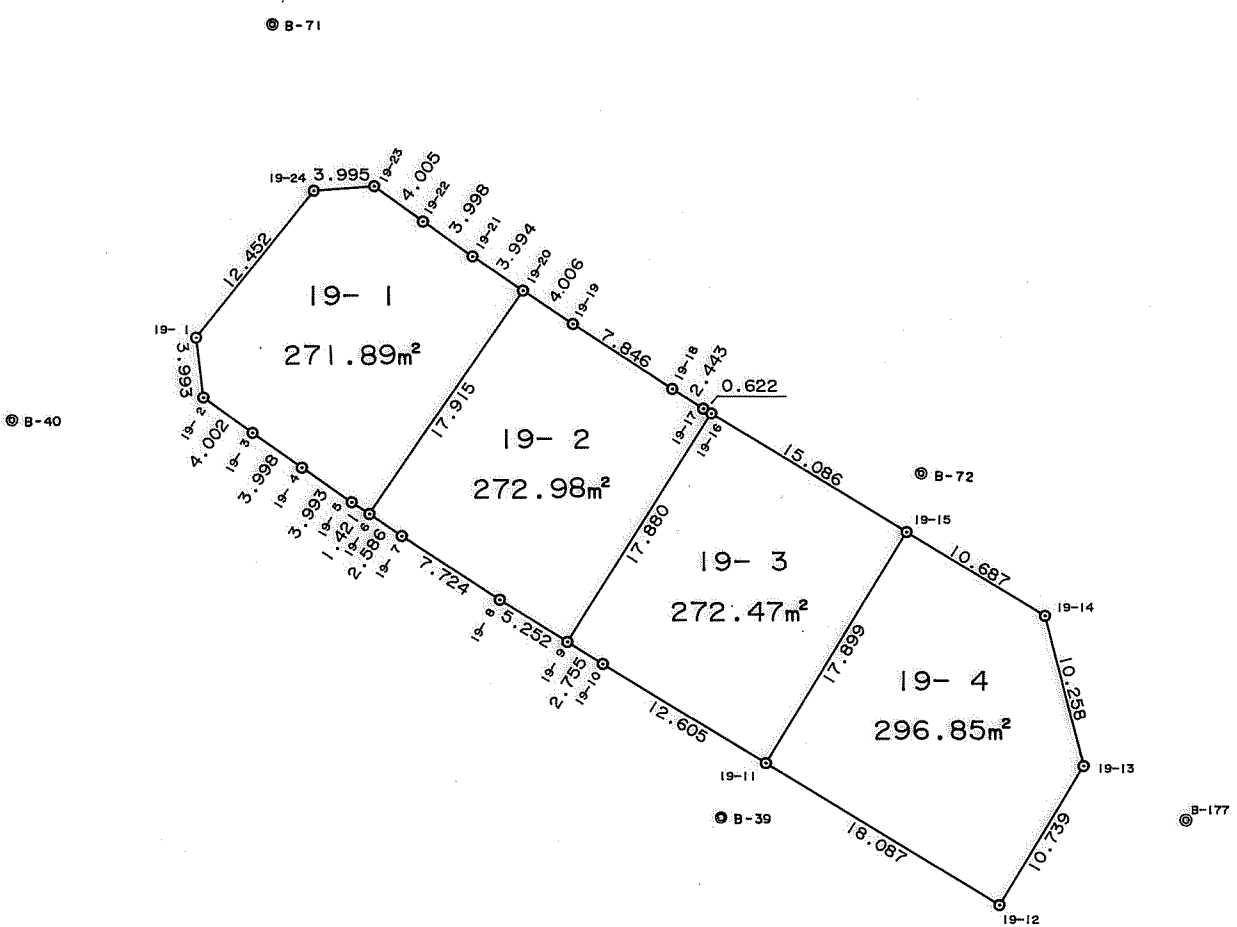
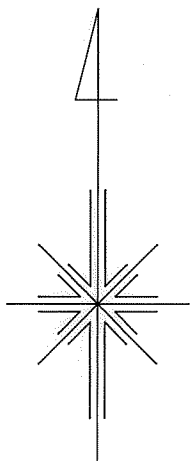


取扱注意
この図面は、あくまで参考資料として取り扱ってください。
なお、測地系については、図面内に「世界測地系」の記載がないものは、「日本測地系」に拠っています。

西神住宅第2団地(西神南ニュータウン)
井吹台東町3丁目1-15工区確定図

縮尺 1:500

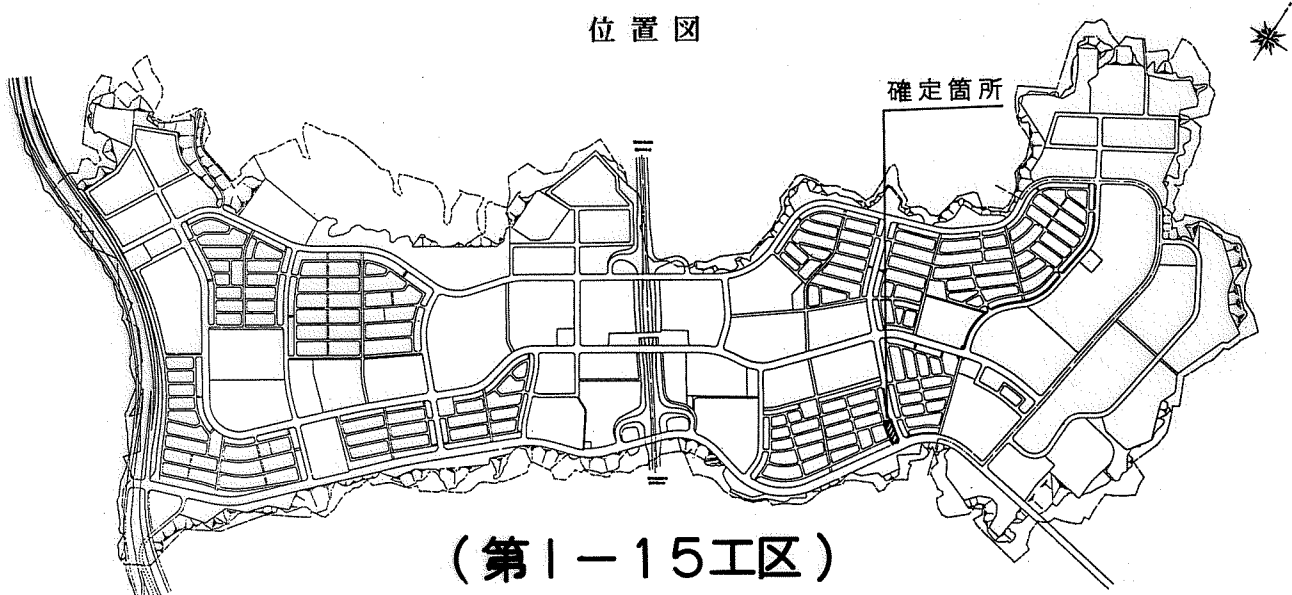

地番	19-1			
符号	X	Y	辺長	
19-1	-144247.618	64853.940	3.993	
19-2	-144251.578	64854.450	4.002	
19-3	-144253.925	64857.692	3.998	
19-4	-144256.227	64860.961	3.993	
19-5	-144258.483	64864.256	1.421	
19-6	-144259.280	64865.432	17.915	
19-20	-144244.475	64875.520	3.994	
19-21	-144242.215	64872.227	3.998	
19-22	-144239.916	64868.956	4.005	
19-23	-144237.591	64865.695	3.995	
19-24	-144237.889	64861.711	12.452	
合計		543.798537		
面積		271.8992685		
地積		271.89m²		

地番	19-3			
符号	X	Y	辺長	
19-9	-144267.725	64878.502	2.755	
19-10	-144269.175	64880.845	12.605	
19-11	-144275.715	64891.621	17.899	
19-15	-144260.426	64900.928	15.086	
19-16	-144252.597	64898.032	17.880	
合計		544.942359		
面積		272.4711795		
地積		272.47m²		

地番	19-4			
符号	X	Y	辺長	
19-11	-144275.715	64891.621	18.087	
19-12	-144285.096	64907.085	10.739	
19-13	-144275.896	64912.624	10.258	
19-14	-144265.961	64910.070	10.687	
19-15	-144260.426	64900.928	17.899	
合計		593.718973		
面積		296.8594865		
地積		296.85m²		

地番	19-2			
符号	X	Y	辺長	
19-6	-144259.280	64865.432	2.586	
19-7	-144260.727	64867.575	7.724	
19-8	-144264.940	64874.049	5.252	
19-9	-144267.725	64878.502	17.880	
19-16	-144252.597	64888.032	0.622	
19-17	-144252.274	64887.500	2.443	
19-18	-144250.958	64885.442	7.846	
19-19	-144246.693	64878.856	4.006	
19-20	-144244.475	64875.520	17.915	
合計		545.979862		
面積		272.989931		
地積		272.98m²		

神戸市開発局工務課			
図名	確定測量図	番	
縮尺	1:500	号	
作製年月日	平成4年12月		
担当測量士	長浜 範章 S58-4893		
株式会社 コーワ測量設計			