


取扱注意
この図面は、あくまで参考資料として取り扱ってください。
なお、測地系については、図面内に「世界測地系」の記載がないものは、「日本測地系」に拠っています。

西神住宅第2団地(西神南ニュータウン)
井吹台東町3丁目1-15工区確定図
縮尺 1:500

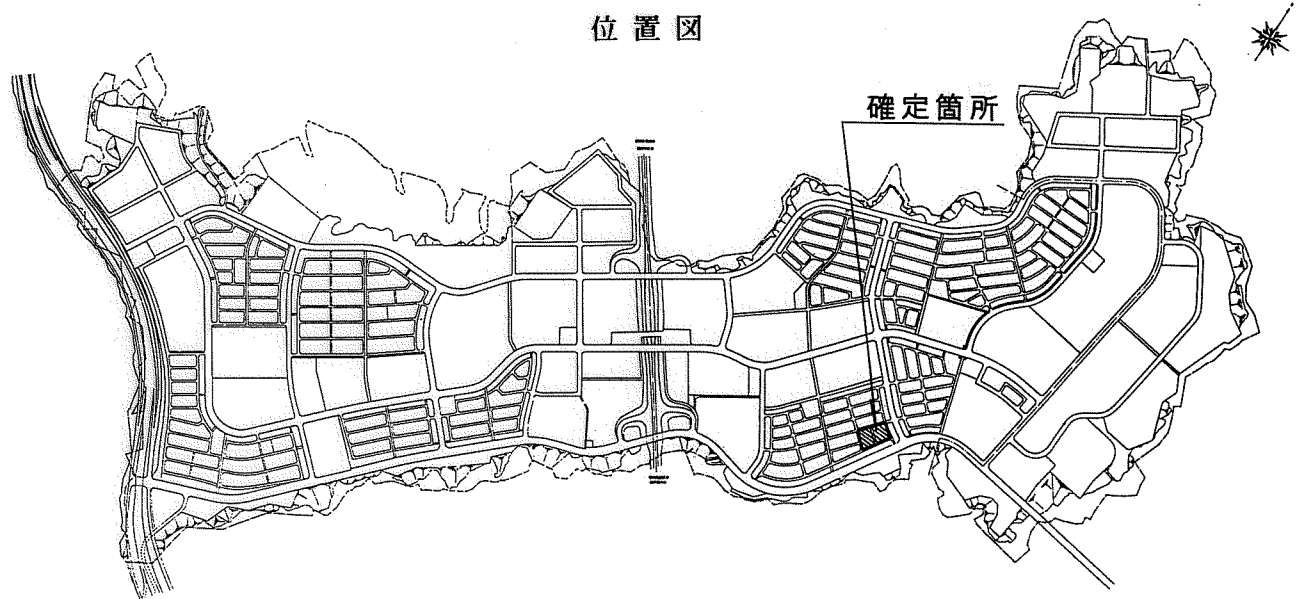

地番	20-1			
符号	X	Y	辺長	
20-1	-144283.314	64824.885	3.999	
20-2	-144287.281	64825.393	12.662	
20-3	-144295.295	64835.196	21.398	
20-23	-144278.679	64848.679	15.467	
20-22	-144268.883	64836.710	18.657	
合計			656.247127	
面積			328.1235635	
地積			328.12㎡	

地番	20-2			
符号	X	Y	辺長	
20-16	-144267.970	64866.732	0.260	
20-17	-144267.825	64866.516	6.610	
20-18	-144264.155	64861.018	6.599	
20-19	-144260.404	64855.589	6.603	
20-20	-144256.544	64850.232	3.995	
20-21	-144257.180	64846.288	15.123	
20-22	-144268.883	64836.710	15.467	
20-23	-144278.679	64848.679	7.230	
20-24	-144283.244	64854.285	19.703	
合計			842.432697	
面積			421.2163485	
地積			421.21㎡	

地番	20-3			
符号	X	Y	辺長	
20-9	-144296.009	64870.026	1.877	
20-10	-144294.396	64870.986	1.668	
20-11	-144295.257	64872.415	17.336	
20-12	-144280.357	64881.277	4.004	
20-13	-144276.475	64880.296	3.051	
20-14	-144274.881	64877.694	6.607	
20-15	-144271.395	64872.082	6.352	
20-16	-144267.970	64866.732	19.703	
20-24	-144283.244	64854.285	8.149	
20-25	-144288.390	64860.604	12.117	
合計			835.712005	
面積			417.8560025	
地積			417.85㎡	

地番	20-4			
符号	X	Y	辺長	
20-4	-144304.971	64846.997	14.008	
20-5	-144313.845	64857.835	4.008	
20-6	-144313.157	64861.784	16.518	
20-7	-144298.954	64870.218	1.671	
20-8	-144298.098	64868.783	2.431	
20-9	-144296.009	64870.026	12.117	
20-25	-144288.390	64860.604	21.449	
合計			646.937756	
面積			323.468878	
地積			323.46㎡	

地番	20-5			
符号	X	Y	辺長	
20-3	-144295.295	64835.196	15.261	
20-4	-144304.971	64846.997	21.449	
20-25	-144288.390	64860.604	8.149	
20-24	-144283.244	64854.285	7.230	
20-23	-144278.679	64848.679	21.398	
合計			656.415167	
面積			328.2075835	
地積			328.20㎡	

地番	20-6			
符号	X	Y	辺長	
20-11	-144295.257	64872.415	1.668	
20-10	-144294.396	64870.986	1.877	
20-9	-144296.009	64870.026	2.431	
20-8	-144298.098	64868.783	1.671	
20-7	-144298.954	64870.218	4.301	
合計			14.373249	
面積			7.1866245	
地積			7.18㎡	

地番	21-1			
符号	X	Y	辺長	
21-1	-144317.384	64796.974	4.000	
21-2	-144321.347	64797.515	10.136	
21-3	-144327.756	64805.367	18.947	
21-20	-144313.065	64817.332	12.983	
21-19	-144304.872	64807.261	16.198	
合計			485.342493	
面積			242.6712465	
地積			242.67㎡	

地番	21-2			
符号	X	Y	辺長	
21-16	-144300.709	64832.327	14.005	
21-17	-144291.851	64821.479	4.010	
21-18	-144292.341	64817.499	16.182	
21-19	-144304.872	64807.261	12.983	
21-20	-144313.065	64817.332	3.815	
21-21	-144315.487	64820.280	19.066	
合計			632.086301	
面積			316.0431505	
地積			316.04㎡	

地番	21-3			
符号	X	Y	辺長	
21-15	-144311.251	64845.204	16.642	
21-16	-144300.709	64832.327	19.066	
21-21	-144315.487	64820.280	9.151	
21-22	-144321.272	64827.370	7.457	
21-23	-144325.990	64833.145	19.044	
合計			633.526447	
面積			316.7632235	
地積			316.76㎡	


地番	21-4			
符号	X	Y	辺長	
21-12	-144337.529	64847.279	16.579	
21-13	-144323.272	64855.741	4.002	
21-14	-144319.328	64855.065	12.747	
21-15	-144311.251	64845.204	19.044	
21-23	-144325.990	64833.145	5.532	
21-24	-144329.487	64837.431	12.714	
合計			632.819714	
面積			316.4098570	
地積			316.40㎡	

地番	21-5			
符号	X	Y	辺長	
21-9	-144344.196	64825.442	12.499	
21-10	-144352.109	64835.117	3.988	
21-11	-144351.403	64839.042	16.135	
21-12	-144337.529	64847.279	12.714	
21-24	-144329.487	64837.431	18.976	
合計			527.209304	
面積			264.604520	
地積			263.60㎡	

地番	21-6			
符号	X	Y	辺長	
21-6	-144334.715	64816.478	2.163	
21-7	-144336.085	64818.152	1.648	
21-8	-144337.340	64817.084	10.810	
21-9	-144344.196	64825.442	18.976	
21-24	-144329.487	64837.431	5.532	
21-23	-144325.990	64833.145	7.457	
21-22	-144321.272	64827.370	17.302	
合計			484.441799	
面積			242.2208995	
地積			242.22㎡	

地番	21-7			
符号	X	Y	辺長	
21-3	-144327.756	64805.367	10.823	
21-4	-144334.612	64813.741	1.657	
21-5	-144333.357	64814.823	2.141	
21-6	-144334.715	64816.478	17.302	
21-22	-144321.272	64827.370	9.151	
21-21	-144315.487	64820.280	3.815	
21-20	-144313.065	64817.332	18.947	
合計			485.065783	
面積			242.5328915	
地積			242.53㎡	

地番	21-8			
符号	X	Y	辺長	
21-8	-144337.340	64817.084	1.648	
21-7	-144336.085	64818.152	2.163	
21-6	-144334.715	64816.478	2.141	
21-5	-144333.357	64814.823	1.657	
21-4	-144334.612	64813.741	4.315	
合計			14.232618	
面積			7.116309	
地積			7.11㎡	

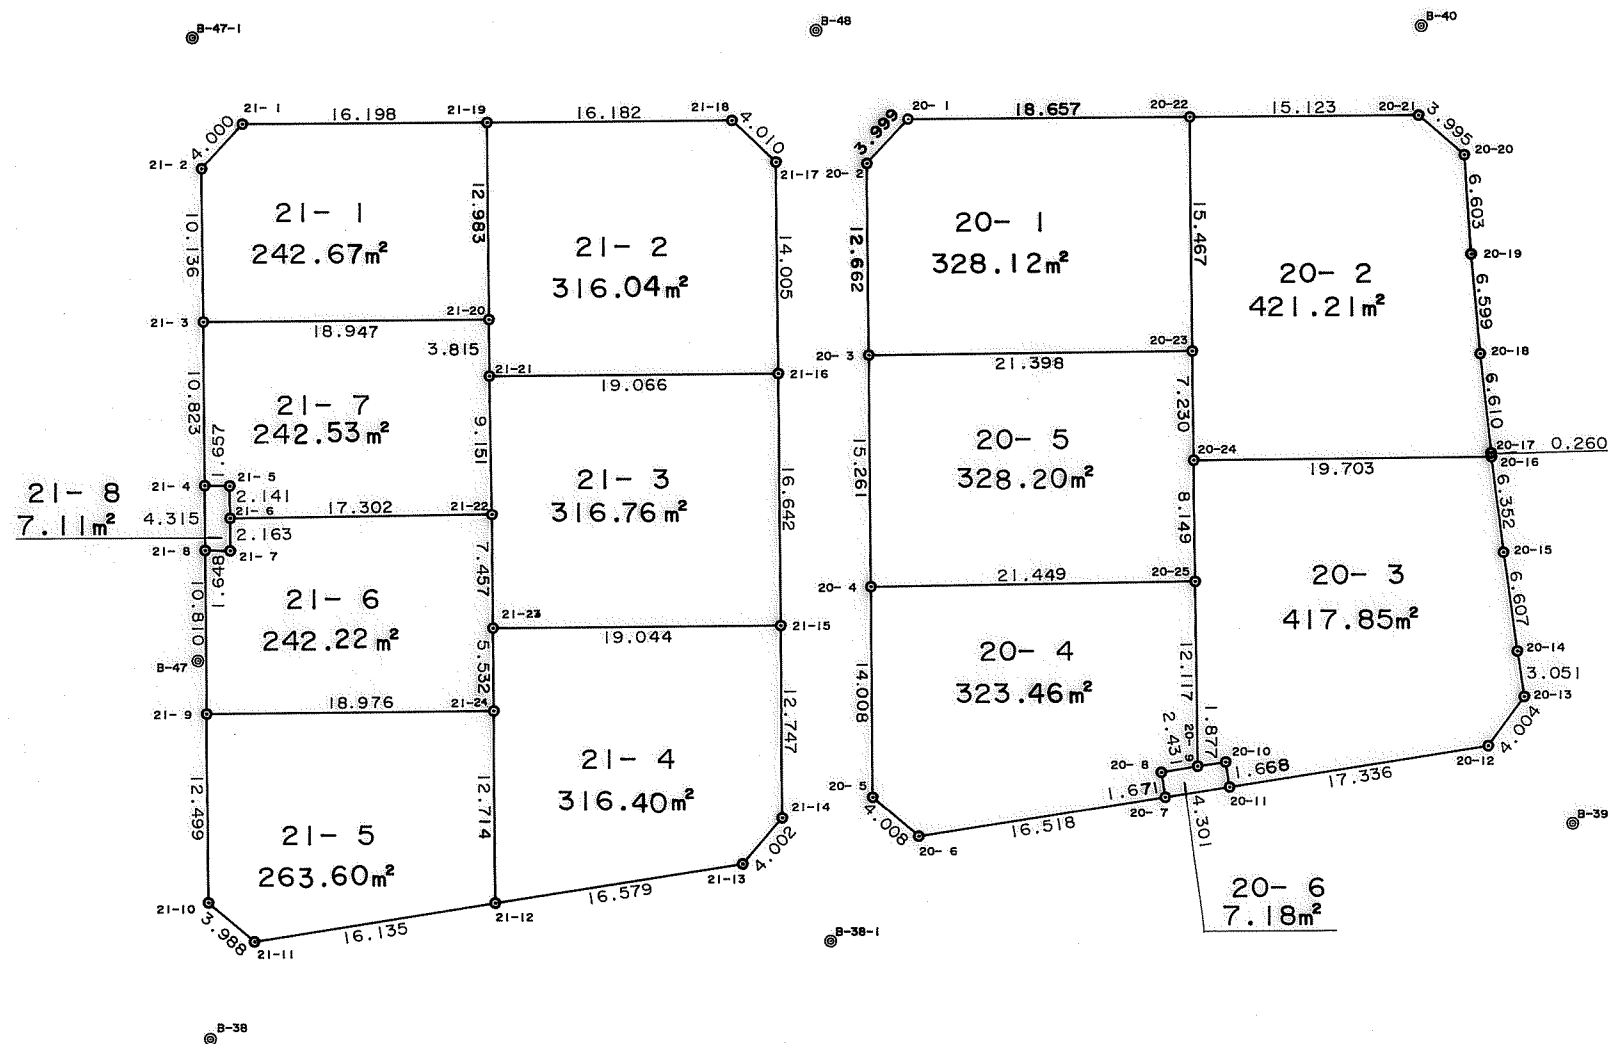

神戸市開発局工務課		
図名	境界確定図	番
縮尺	1:500	号
作製年月日	平成4年11月	
担当測量士	長浜 範章 S58-4893	
株式会社 コーワ測量設計		