


取扱注意

この図面は、あくまで参考資料として取り扱ってください。
なお、測地系については、図面内に「世界測地系」の記載がないものは、「日本測地系」に拠っています。

西神住宅第2団地（西神南ニュータウン）
井吹台東町3丁目1-15工区確定図
縮尺 1:500

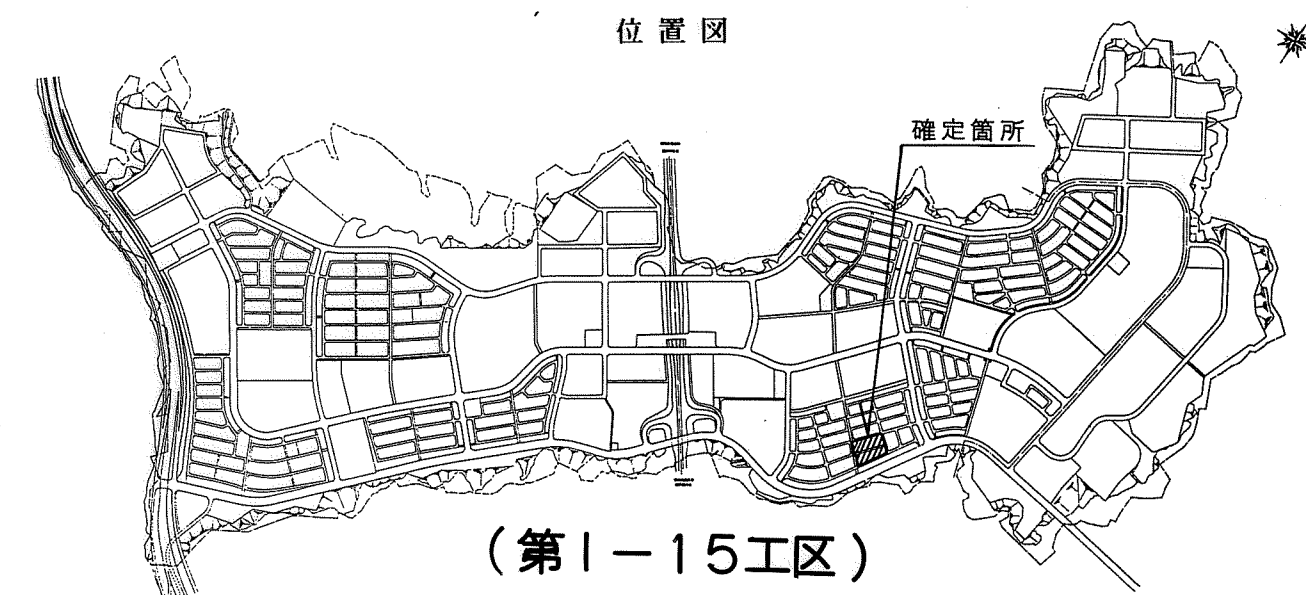

地番 符号	22-1	X	Y	辺長
22-1	-144393.991	64733.913	16.086	
22-2	-144405.312	64745.341	13.520	
22-25	-144394.829	64753.879	15.987	
22-24	-144384.745	64741.473	11.943	
合計		407.399338		
面積		203.699669		
地積		203.69㎡		

地番 符号	22-2	X	Y	辺長
22-23	-144374.661	64749.733	13.035	
22-24	-144384.745	64741.473	15.987	
22-25	-144394.829	64753.879	13.032	
22-26	-144384.745	64762.120	15.966	
合計		416.454302		
面積		208.227151		
地積		208.22㎡		

地番 符号	22-3	X	Y	辺長
22-22	-144364.601	64757.963	12.998	
22-23	-144374.661	64749.733	15.966	
22-26	-144384.745	64762.120	12.985	
22-27	-144374.692	64770.352	15.979	
合計		414.993460		
面積		207.496730		
地積		207.49㎡		

地番 符号	-4	X	Y	辺長
22-21	-144354.549	64766.190	12.989	
22-22	-144364.601	64757.963	15.979	
22-27	-144374.692	64770.352	12.986	
22-28	-144364.645	64778.580	15.983	
合計		415.105103		
面積		207.552515		
地積		207.55㎡		

地番 符号	22-5	X	Y	辺長
22-20	-144344.493	64774.425	12.998	
22-21	-144354.549	64766.190	15.983	
22-28	-144364.645	64778.580	13.036	
22-29	-144354.561	64786.842	15.986	
合計		416.129244		
面積		208.064622		
地積		208.06㎡		

地番 符号	22-6	X	Y	辺長
22-19	-144334.423	64782.667	13.013	
22-20	-144344.493	64774.425	15.986	
22-29	-144354.561	64786.842	13.004	
22-30	-144344.483	64795.060	15.982	
合計		415.589380		
面積		207.794690		
地積		207.79㎡		

地番 符号	22-7	X	Y	辺長
22-14	-144336.111	64801.907	2.679	
22-15	-144334.415	64799.833	2.158	
22-16	-144332.765	64801.224	10.531	
22-17	-144326.089	64793.079	4.000	
22-18	-144326.548	64789.105	10.172	
22-19	-144334.423	64782.667	15.982	
22-30	-144344.483	64795.060	10.815	
合計		395.809066		
面積		197.904533		
地積		197.90㎡		

地番 符号	22-8	X	Y	辺長
22-9	-144354.620	64807.496	10.185	
22-10	-144346.744	64813.954	3.984	
22-11	-144342.790	64813.462	10.519	
22-12	-144336.122	64805.326	2.162	
22-13	-144337.780	64803.939	2.630	
22-14	-144336.111	64801.907	10.815	
22-30	-144344.483	64795.060	16.044	
合計		396.499156		
面積		198.249578		
地積		198.24㎡		

地番 符号	22-9	X	Y	辺長
22-8	-144364.678	64799.254	13.004	
22-9	-144354.620	64807.496	16.044	
22-30	-144344.483	64795.060	13.004	
22-29	-144354.561	64786.842	16.013	
合計		416.860084		
面積		208.430042		
地積		208.43㎡		

地番 符号	22-10	X	Y	辺長
22-7	-144374.748	64791.022	13.007	
22-8	-144364.678	64799.254	16.013	
22-29	-144354.561	64786.842	13.036	
22-28	-144364.645	64778.580	16.027	
合計		417.208098		
面積		208.604049		
地積		208.60㎡		

地番 符号	22-11	X	Y	辺長
22-6	-144384.814	64782.777	13.012	
22-7	-144374.748	64791.022	16.027	
22-28	-144364.645	64778.580	12.986	
22-27	-144374.692	64770.352	16.026	
合計		416.658198		
面積		208.329099		
地積		208.32㎡		

地番 符号	22-12	X	Y	辺長
22-5	-144394.886	64774.536	13.014	
22-6	-144384.814	64782.777	16.026	
22-27	-144374.692	64770.352	12.985	
22-26	-144384.734	64762.120	16.038	
合計		416.812738		
面積		208.406369		
地積		208.40㎡		

地番 符号	22-13	X	Y	辺長
22-4	-144404.951	64766.297	13.007	
22-5	-144394.886	64774.536	16.038	
22-26	-144384.734	64762.120	13.032	
22-25	-144394.829	64753.879	16.021	
合計		417.384480		
面積		208.692240		
地積		208.69㎡		

地番 符号	22-14	X	Y	辺長
22-2	-144405.312	64745.341	16.056	
22-3	-144416.619	64756.740	15.082	
22-4	-144404.951	64766.297	16.021	
22-25	-144394.829	64753.879	13.520	
合計		457.664061		
面積		228.8320305		
地積		228.83㎡		

地番 符号	22-15	X	Y	辺長
22-16	-144332.765	64801.224	2.158	
22-15	-144334.415	64799.833	2.679	
22-14	-144336.111	64801.907	2.630	
22-13	-144337.780	64803.939	2.162	
22-12	-144336.122	64805.326	5.301	
合計		22.897656		
面積		11.448828		
地積		11.44㎡		

地番 符号	28-1	X	Y	辺長
28-1	-144414.405	64766.301	4.028	
28-2	-144418.428	64766.496	13.103	
28-3	-144427.642	64775.812	16.412	
28-20	-144414.219	64785.255	14.572	
28-19	-144405.834	64773.337	11.089	
合計		449.490720		
面積		224.745360		
地積		224.74㎡		

地番 符号	28-2	X	Y	辺長
28-18	-144393.271	64783.630	16.241	
28-19	-144405.834	64773.337	14.572	
28-20	-144414.219	64785.255	16.194	
28-21	-144400.960	64794.553	13.358	
合計		452.353018		
面積		226.176509		
地積		226.17㎡		

地番 符号	28-3	X	Y	辺長
28-17	-144381.252	64793.458	15.526	
28-18	-144393.271	64783.630	13.358	
28-21	-144400.960	64794.553	15.508	
28-22	-144388.265	64803.460	12.216	
合計		396.291210		
面積		198.145605		
地積		198.14㎡		

地番 符号	28-4	X	Y	辺長
28-16	-144368.069	64804.259	17.043	
28-17	-144381.252	64793.458	12.216	
28-22	-144388.265	64803.460	16.980	
28-23	-144374.372	64813.222	10.957	
合計		393.656624		
面積		196.828312		
地積		196.82㎡		

地番 符号	28-5	X	Y	辺長
28-10	-144370.339	64828.344	9.381	
28-11	-144362.277	64833.141	4.006	
28-12	-144358.328	64832.468	12.851	
28-13	-144350.194	64822.519	4.018	
28-14	-144350.619	64818.524	10.548	
28-15	-144358.793	64811.858	20.127	
合計		472.088234		
面積		236.044117		
地積		236.04㎡		



地番 符号	28-6	X	Y	辺長
28-9	-144380.656	64822.204	12.006	
28-10	-144370.339	64828.344	20.127	
28-15	-144358.793	64811.858	11.991	
28-16	-144368.069	64804.259	10.957	
28-23	-144374.372	64813.222	10.962	
合計		503.374989		
面積		251.6874945		
地積		251.68㎡		

地番 符号	28-7	X	Y	辺長
28-8	-144395.305	64813.498	17.041	
28-9	-144380.656	64822.204	10.962	
28-23	-144374.372	64813.222	16.980	
28-22	-144388.265	64803.460	12.261	
合計		394.468236		
面積		197.234118		
地積		197.23㎡		

地番 符号	28-8	X	Y	辺長
28-7	-144408.651	64805.539	15.539	
28-8	-144395.305	64813.498	12.261	
28-22	-144388.265	64803.460	15.508	
28-21	-144400.960	64794.553	13.411	
合計		397.969515		
面積		198.9847575		
地積		198.98㎡		

地番 符号	28-9	X	Y	辺長
28-6	-144422.620	64797.241	16.248	
28-7	-144408.651	64805.539	13.411	
28-21	-144400.960	64794.553	16.194	
28-20	-144414.219	64785.255	14.637	
合計		454.318224		
面積		227.159112		
地積		227.15㎡		

地番 符号	28-10	X	Y	辺長
28-3	-144427.642	64775.812	13.088	
28-4	-144436.849	64785.114	3.998	
28-5	-144436.347	64789.080	15.970	
28-6	-144422.620	64797.241	14.637	
28-20	-144414.219	64785.255	16.412	
合計		534.574628		
面積		267.287314		
地積		267.28㎡		

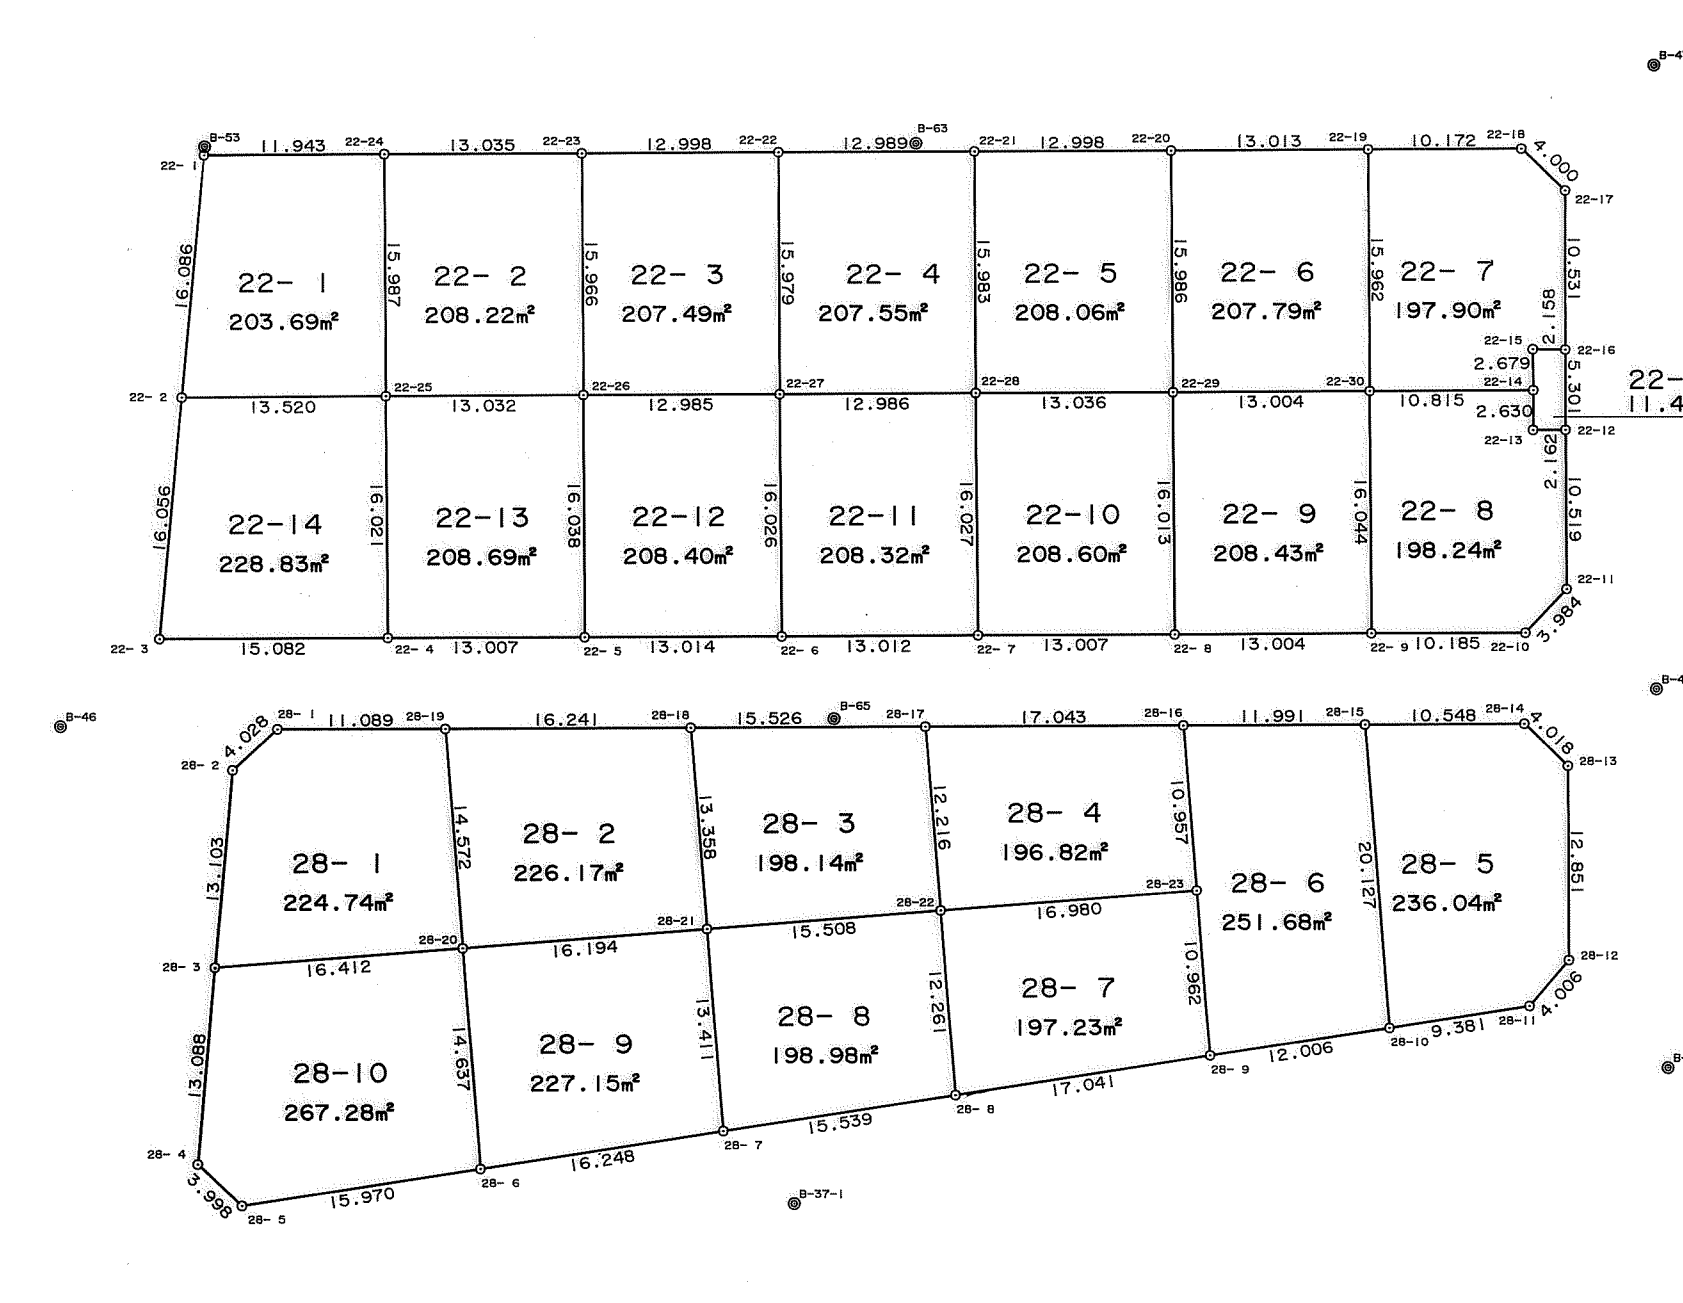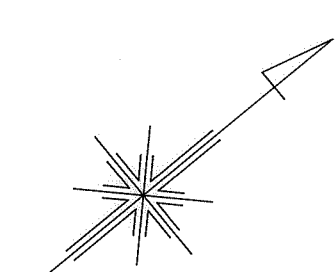

神戸市開発局工務課			
図名	境界確定図	番	
縮尺	1:500	号	
作製年月日	平成4年10月		
担当測量士	長浜 範章 S58-4893		
株式会社 コーワ測量設計			