
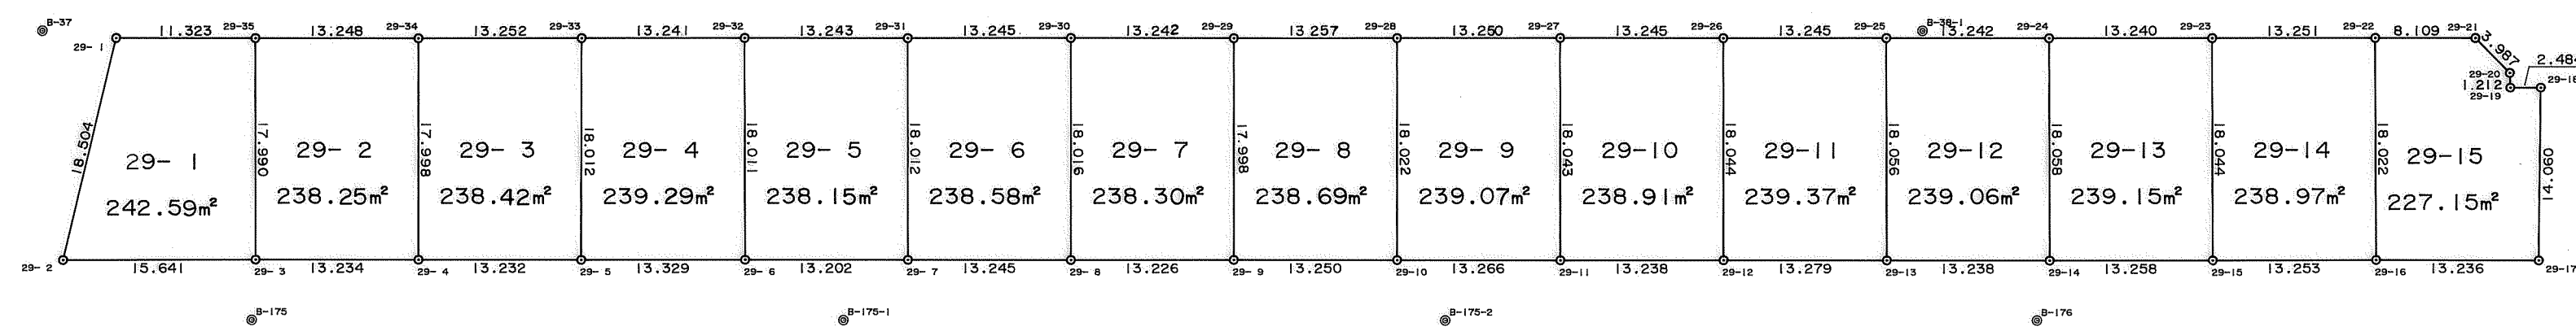


取扱注意

この図面は、あくまで参考資料として取り扱ってください。
なお、測地系については、図面内に「世界測地系」の記載
がないものは、「日本測地系」に拠っています。

西神住宅第2団地(西神南ニュータウン)
井吹台東町3丁目1-15工区確定図
縮尺 1:500

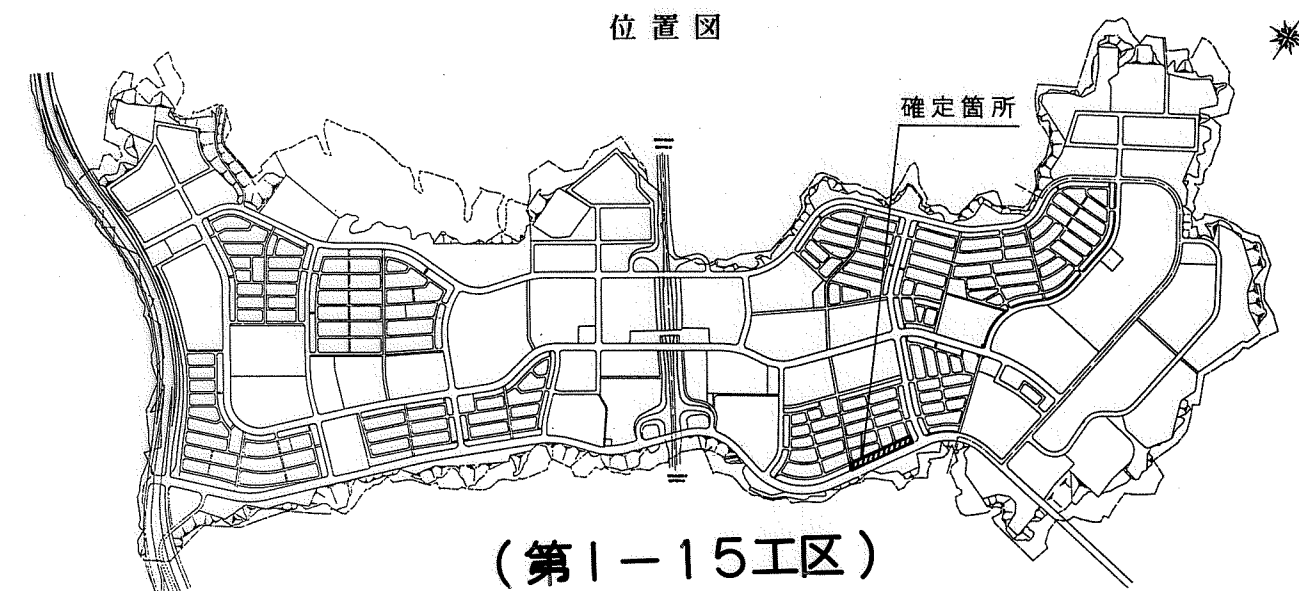

地番 符号	29- 1	Y	辺 長
29- 1	-144448.464	64788.847	18.504
29- 2	-144461.341	64802.135	15.641
29- 3	-144447.888	64810.113	17.990
29-35	-144438.729	64794.629	11.323
合 計	485.190248		
面 積	242.595124		
地 積	242.59㎡		

地番	29- 4		
符号	X	Y	辺長
29- 5	-144425.152	64823.661	13.329
29- 6	-144413.699	64830.480	18.011
29-32	-144404.576	64814.950	13.241
29-33	-144415.953	64808.175	18.012
合 計		478.582274	
面 積		239.291137	
地 積		239.29 m ²	

地番 符号	29- 7 X	Y	辺 長
29- 8	-144390.978	64844.014	13.226
29- 9	-144379.611	64850.775	17.998
29-29	-144370.445	64835.286	13.242
29-30	-144381.817	64828.501	18.016
合 計	476.606010		
面 積	238.303005		
地 積	238.30m ²		

地番	29-10		
符号	X	Y	辺長
29-11	-144356.833	64864.348	13.238
29-12	-144345.460	64871.123	18.044
29-26	-144336.272	64855.594	13.245
29-27	-144347.651	64848.816	18.043
合計	477.834241		
面積	238.9171205		
地積	238.91m ²		

地番	29-13		
符号	X	Y	辺長
29-14	-144322.682	64884.698	13.258
29-15	-144311.280	64891.463	18.044
29-23	-144302.132	64875.910	13.240
29-24	-144313.512	64869.142	18.058
合計	478.311366		
面積	239.155683		
地積	239.15 ^{m²}		

地番	29- 2		
符号	X	Y	辺長
29- 3	-144447.888	64810.113	13.234
29- 4	-144436.522	64816.892	17.998
29-34	-144427.347	64801.408	13.248
29-35	-144438.729	64794.629	17.990
	合 計	476.516218	
	面 積	239.258109	
	地 積	239.25 m ²	

地番	29- 5		
符 号	X	Y	辺 長
29- 6	-144413.699	64830.480	13.202
29- 7	-144402.356	64837.234	18.012
29-31	-144393.197	64821.725	13.243
29-32	-144404.576	64814.950	18.011
合 計		476.302668	
面 積		238.151334	
地 積		238.15 m ²	

地番	29- 8		
符 号	X	Y	辺 長
29- 9	-144379.611	64850.775	13.250
29-10	-144368.230	64857.559	18.022
29-28	-144359.045	64842.053	13.257
29-29	-144370.445	64835.286	17.996
	合 計	477.385748	
	面 積	238.6928740	
	地 積	238.69㎡	

地番	29-11		
符号	X	Y	辺長
29-12	-144345.460	64871.123	13.279
29-13	-144334.054	64877.922	18.056
29-25	-144324.888	64862.365	13.245
29-26	-144336.272	64855.594	18.044
	合 計	478.756860	
	面 積	239.378430	
	地 積	239.37㎡	

地番	29-14		
符号	X	Y	辺長
29-15	-144311.280	64891.463	13.253
29-16	-144299.877	64898.216	18.022
29-22	-144290.741	64882.681	13.251
29-23	-144302.132	64875.910	18.044
	合計	477.946344	
	面積	238.973172	
	地積	238.97㎡	

地番	29- 3		
符号	X	Y	辺長
29- 4	-144436.522	64816.892	13.232
29- 5	-144425.152	64823.661	18.012
29-33	-144415.953	64808.175	13.252
29-34	-144427.347	64801.408	17.998
合計	476.855772		
面積	238.427886		
地積	238.42㎡		

地番	29- 6		
符 号	X	Y	辺 長
29- 7	-144402.356	64837.234	13.245
29- 8	-144390.978	64844.014	18.016
29-30	-144381.817	64828.501	13.245
29-31	-144393.197	64821.725	18.012
合 計	477.172298		
面 積	238.586149		
地 積	238.58㎡		

地番	29- 9		
符 号	X	Y	辺 長
29-10	-144368.230	64857.559	13.266
29-11	-144356.833	64864.348	18.043
29-27	-144347.651	64848.816	13.250
29-28	-144359.045	64842.053	18.022
合 計		478.148321	
面 積		239.0741605	
地 積		239.07㎡	

地番	29-12		
符号	X	Y	辺長
29-13	-144334.054	64877.922	13.238
29-14	-144322.682	64884.698	18.058
29-24	-144313.512	64869.142	13.242
29-25	-144324.888	64862.365	18.056
	合 計	478.133166	
	面積	239.066583	
	地積	239.06㎡	

地番	29-15		
符号	X	Y	辺長
29-16	-144299.877	64898.216	13.236
29-17	-144288.523	64905.019	14.060
29-18	-144281.218	64893.006	2.484
29-19	-144283.353	64891.737	1.212
29-20	-144282.761	64890.679	3.987
29-21	-144283.768	64886.821	8.109
29-22	-144290.741	64882.681	18.022
	合 計	454.311844	
	面 積	227.155922	
	地 積	227.15m ²	

神戸市開発局工務課			
図名	確定測量図	番号	
縮尺	1:500	号	
作製年月日	平成4年12月		
担当測量士	長浜 範章 S58-4893		
株式会社 コーワ測量設計			