


取扱注意

この図面は、あくまで参考資料として取り扱ってください。  
なお、測地系については、図面内に「世界測地系」の記載がないものは、「日本測地系」に拠っています。

西神住宅第2団地(西神南ニュータウン)  
井吹台東町4丁目1-12-2工区確定図  
縮尺 1:500

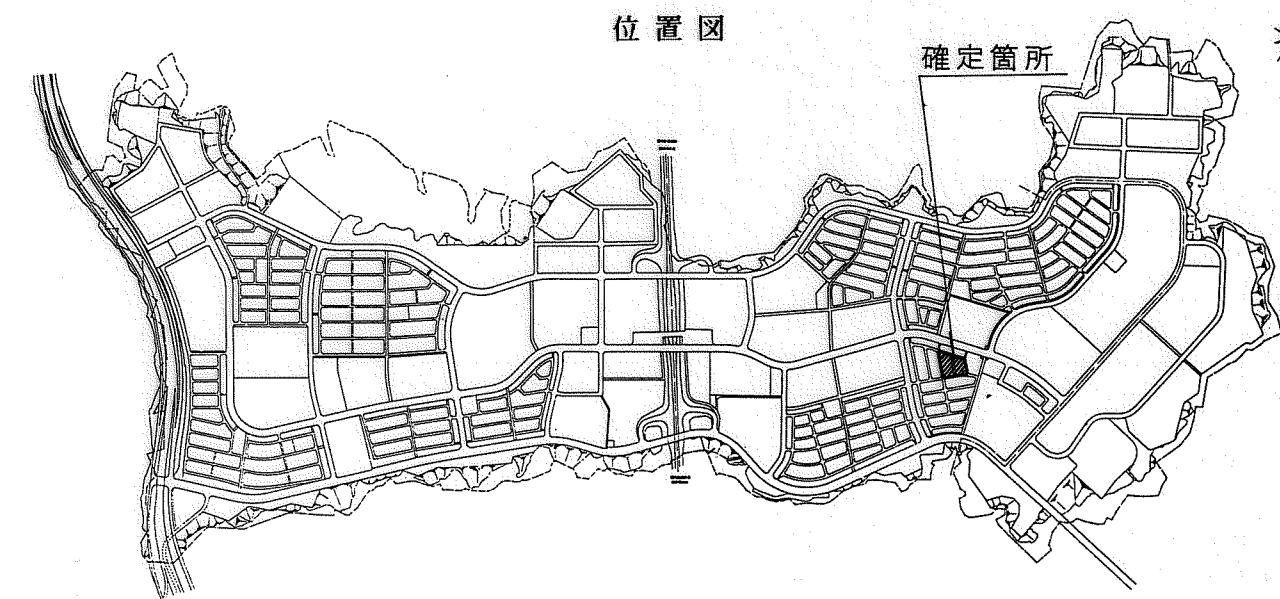

| 地番<br>符号 | 3- 1        | X           | Y      | 辺 長 |
|----------|-------------|-------------|--------|-----|
| 3- 1     | -144003.218 | 64850.171   | 4.030  |     |
| 3- 2     | -144007.156 | 64849.314   | 13.484 |     |
| 3- 3     | -144016.655 | 64858.884   | 16.035 |     |
| 3-25     | -144005.257 | 64870.162   | 9.393  |     |
| 3-24     | -143998.655 | 64863.480   | 14.069 |     |
| 合 計      |             | 415.036547  |        |     |
| 面 積      |             | 207.5182735 |        |     |
| 地 積      |             | 207.51㎡     |        |     |

| 地番<br>符号 | 3- 2        | X           | Y      | 辺 長 |
|----------|-------------|-------------|--------|-----|
| 3- 3     | -144016.655 | 64858.884   | 13.004 |     |
| 3- 4     | -144025.812 | 64868.117   | 16.029 |     |
| 3-27     | -144014.430 | 64879.403   | 3.317  |     |
| 3-26     | -144012.092 | 64877.050   | 9.704  |     |
| 3-25     | -144005.257 | 64870.162   | 16.035 |     |
| 合 計      |             | 417.239309  |        |     |
| 面 積      |             | 208.6196545 |        |     |
| 地 積      |             | 208.61㎡     |        |     |

| 地番<br>符号 | 3- 3        |             |        |  |
|----------|-------------|-------------|--------|--|
|          | X           | Y           | 辺 長    |  |
| 3- 4     | -144025.812 | 64868.117   | 12.995 |  |
| 3- 5     | -144034.963 | 64877.343   | 15.983 |  |
| 3-29     | -144023.639 | 64888.622   | 11.197 |  |
| 3-28     | -144022.776 | 64887.793   | 11.834 |  |
| 3-27     | -144014.430 | 64879.403   | 16.029 |  |
| 合 計      |             | 416.874521  |        |  |
| 面 積      |             | 208.4372605 |        |  |
| 地 積      |             | 208.43㎡     |        |  |

| 地番<br>符号 | 3- 4        | X           | Y      | 辺長 |
|----------|-------------|-------------|--------|----|
| 3- 5     | -144034.963 | 64877.343   | 10.864 |    |
| 3- 6     | -144042.609 | 64885.061   | 4.006  |    |
| 3- 7     | -144042.605 | 64889.067   | 8.009  |    |
| 3- 8     | -144036.916 | 64894.704   | 2.029  |    |
| 3- 9     | -144035.490 | 64896.147   | 1.989  |    |
| 3-10     | -144034.128 | 64897.597   | 11.136 |    |
| 3-11     | -144033.358 | 64898.432   | 13.809 |    |
| 3-29     | -144023.639 | 64888.622   | 15.983 |    |
| 合 計      |             | 429.994097  |        |    |
| 面 積      |             | 214.9970485 |        |    |
| 地 積      |             | 214.99㎡     |        |    |

| 地番<br>符号 | 3- 5        | X           | Y      | 辺長 |
|----------|-------------|-------------|--------|----|
| 3-11     | -144033.358 | 64898.432   | 0.859  |    |
| 3-12     | -144032.776 | 64899.064   | 2.015  |    |
| 3-13     | -144031.440 | 64900.573   | 1.984  |    |
| 3-14     | -144030.159 | 64902.088   | 2.041  |    |
| 3-15     | -144028.884 | 64903.682   | 2.047  |    |
| 3-16     | -144027.618 | 64905.291   | 1.050  |    |
| 3-17     | -144026.986 | 64906.129   | 1.999  |    |
| 3-18     | -144025.809 | 64907.745   | 3.998  |    |
| 3-19     | -144021.827 | 64908.107   | 13.752 |    |
| 3-20     | -144012.136 | 64898.350   | 14.989 |    |
| 3-28     | -144022.776 | 64887.793   | 11.197 |    |
| 3-29     | -144023.639 | 64888.622   | 13.809 |    |
| 合 計      |             | 463.042111  |        |    |
| 面 積      |             | 231.5210555 |        |    |
| 地 積      |             | 231.52㎡     |        |    |

| 地番<br>符号 | 3- 6        | X          | Y      | 辺 長 |
|----------|-------------|------------|--------|-----|
| 3-20     | -144012.136 | 64898.350  | 15.188 |     |
| 3-21     | -144001.452 | 64887.555  | 14.952 |     |
| 3-26     | -144012.092 | 64877.050  | 3.317  |     |
| 3-27     | -144014.430 | 64879.403  | 11.834 |     |
| 3-28     | -144022.776 | 64887.793  | 14.989 |     |
| 合 計      |             | 454.168410 |        |     |
| 面 積      |             | 227.084205 |        |     |
| 地 積      |             | 227.08㎡    |        |     |

| 地番<br>符号 | 3- 7        |            |        |
|----------|-------------|------------|--------|
|          | X           | Y          | 辺 長    |
| 3-21     | -144001.452 | 64887.555  | 9.307  |
| 3-22     | -143994.894 | 64880.951  | 4.019  |
| 3-23     | -143994.009 | 64877.031  | 14.325 |
| 3-24     | -143998.655 | 64863.480  | 9.393  |
| 3-25     | -144005.257 | 64870.162  | 9.704  |
| 3-26     | -144012.092 | 64877.050  | 14.952 |
| 合 計      |             | 454.961008 |        |
| 面 積      |             | 227.480504 |        |
| 地 積      |             | 227.48㎡    |        |

| 地番   | 4-1         |            |        |
|------|-------------|------------|--------|
| 符号   | X           | Y          | 辺長     |
| 4-1  | -144016.890 | 64810.277  | 4.029  |
| 4-2  | -144020.841 | 64809.488  | 13.156 |
| 4-3  | -144030.102 | 64818.832  | 15.684 |
| 4-24 | -144018.965 | 64829.876  | 7.429  |
| 4-22 | -144013.733 | 64824.602  | 2.624  |
| 4-21 | -144014.581 | 64822.119  | 1.650  |
| 4-20 | -144013.022 | 64821.578  | 11.945 |
| 合 計  |             | 392.415932 |        |
| 面 積  |             | 196.207966 |        |
| 地 積  |             | 196.20㎡    |        |

| 地番<br>符号 | 4- 2        | X          | Y      | 辺 長 |
|----------|-------------|------------|--------|-----|
| 4- 3     | -144030.102 | 64818.832  | 11.281 |     |
| 4- 4     | -144038.048 | 64826.840  | 15.686 |     |
| 4-26     | -144026.917 | 64837.892  | 2.968  |     |
| 4-25     | -144024.827 | 64835.784  | 8.323  |     |
| 4-24     | -144018.965 | 64829.876  | 15.684 |     |
| 合 計      |             | 354.042944 |        |     |
| 面 積      |             | 177.021472 |        |     |
| 地 積      |             | 177.02㎡    |        |     |

| 地番<br>符号 | 4- 3        | X          | Y      | 辺長 |
|----------|-------------|------------|--------|----|
| 4- 4     | -144038.048 | 64826.840  | 11.505 |    |
| 4- 5     | -144046.147 | 64835.011  | 15.680 |    |
| 4-28     | -144035.016 | 64846.055  | 2.389  |    |
| 4-27     | -144033.334 | 64844.359  | 9.110  |    |
| 4-26     | -144026.917 | 64837.892  | 15.686 |    |
| 合 計      |             | 360.763520 |        |    |
| 面 積      |             | 180.381760 |        |    |
| 地 積      |             | 180.38㎡    |        |    |

| 地番<br>符号 | 4- 4        | X           | Y      | 辺長 |
|----------|-------------|-------------|--------|----|
| 4- 5     | -144046.147 | 64835.011   | 11.509 |    |
| 4- 6     | -144054.247 | 64843.187   | 15.672 |    |
| 4-30     | -144043.119 | 64854.222   | 1.771  |    |
| 4-29     | -144041.872 | 64852.965   | 9.734  |    |
| 4-28     | -144035.016 | 64846.055   | 15.680 |    |
| 合 計      |             | 360.761215  |        |    |
| 面 積      |             | 180.3806075 |        |    |
| 地 積      |             | 180.38㎡     |        |    |

| 地番<br>符号 | 4- 5        | X          | Y      | 辺 長 |
|----------|-------------|------------|--------|-----|
| 4- 6     | -144054.247 | 64843.187  | 11.481 |     |
| 4- 7     | -144062.340 | 64851.330  | 15.681 |     |
| 4-32     | -144051.212 | 64862.378  | 1.191  |     |
| 4-31     | -144050.373 | 64861.533  | 10.299 |     |
| 4-30     | -144043.119 | 64854.222  | 15.672 |     |
| 合 計      |             | 360.097290 |        |     |
| 面 積      |             | 180.048645 |        |     |
| 地 積      |             | 180.04㎡    |        |     |

| 地番<br>符号 | 4- 6        | X          | Y      | 辺 長 |
|----------|-------------|------------|--------|-----|
| 4- 7     | -144062.340 | 64851.330  | 10.05  |     |
| 4- 8     | -144069.412 | 64858.472  | 4.030  |     |
| 4- 9     | -144069.395 | 64862.502  | 12.82  |     |
| 4-10     | -144060.297 | 64871.536  | 12.900 |     |
| 4-32     | -144051.212 | 64862.378  | 15.68  |     |
| 合 計      |             | 396.280604 |        |     |
| 面 積      |             | 198.140302 |        |     |
| 地 積      |             | 198.14㎡    |        |     |

| 地番<br>符号 | 4- 7        |            |        |  |
|----------|-------------|------------|--------|--|
|          | X           | Y          | 辺 長    |  |
| 4-10     | -144060.297 | 64871.536  | 13.230 |  |
| 4-11     | -144050.900 | 64880.849  | 3.999  |  |
| 4-12     | -144046.901 | 64880.851  | 11.268 |  |
| 4-13     | -144038.967 | 64872.850  | 16.068 |  |
| 4-31     | -144050.373 | 64861.533  | 1.191  |  |
| 4-32     | -144051.212 | 64862.378  | 12.900 |  |
|          | 合 計         | 444.721362 |        |  |
|          | 面 積         | 222.360681 |        |  |
|          | 地 積         | 222.36㎡    |        |  |


| 地番<br>符号 | 4- 8        | X          | Y      | 辺 長 |
|----------|-------------|------------|--------|-----|
| 4-13     | -144038.967 | 64872.850  | 12.097 |     |
| 4-14     | -144030.449 | 64864.260  | 16.064 |     |
| 4-29     | -144041.872 | 64852.965  | 1.771  |     |
| 4-30     | -144043.119 | 64854.222  | 10.299 |     |
| 4-31     | -144050.373 | 64861.533  | 16.068 |     |
| 合 計      |             | 388.265344 |        |     |
| 面 積      |             | 194.132672 |        |     |
| 地 積      |             | 194.13㎡    |        |     |

| 地番   | 4- 9        |            |        |
|------|-------------|------------|--------|
| 符号   | X           | Y          | 辺長     |
| 4-14 | -144030.449 | 64864.260  | 12.103 |
| 4-15 | -144021.930 | 64855.663  | 16.057 |
| 4-27 | -144033.334 | 64844.359  | 2.389  |
| 4-28 | -144035.016 | 64846.055  | 9.734  |
| 4-29 | -144041.872 | 64852.965  | 16.064 |
| 合計   |             | 389.076856 |        |
| 面積   |             | 194.538428 |        |
| 地積   |             | 194.53㎡    |        |

| 地番<br>符号 | 4-10        | X           | Y      | 辺長 |
|----------|-------------|-------------|--------|----|
| 4-15     | -144021.930 | 64855.663   | 12.090 |    |
| 4-16     | -144013.419 | 64847.077   | 16.052 |    |
| 4-25     | -144024.827 | 64835.784   | 2.968  |    |
| 4-26     | -144026.917 | 64837.892   | 9.110  |    |
| 4-27     | -144033.334 | 64844.359   | 16.057 |    |
| 合計       |             | 388.005233  |        |    |
| 面積       |             | 194.0026165 |        |    |
| 地積       |             | 194.00㎡     |        |    |

| 地番   | 4-11        |           |        |  |
|------|-------------|-----------|--------|--|
| 符号   | X           | Y         | 辺長     |  |
| 4-16 | -144013.419 | 64847.077 | 7.261  |  |
| 4-17 | -144008.296 | 64841.932 | 4.030  |  |
| 4-18 | -144007.399 | 64838.003 | 13.061 |  |
| 4-19 | -144011.628 | 64825.646 | 1.654  |  |
| 4-23 | -144013.191 | 64826.188 | 1.676  |  |
| 4-22 | -144013.733 | 64824.602 | 7.429  |  |
| 4-24 | -144018.965 | 64829.876 | 8.323  |  |
| 4-25 | -144024.827 | 64835.784 | 16.052 |  |
| 合計   | 425.328931  |           |        |  |
| 面積   | 212.6644655 |           |        |  |
| 地積   | 212.66㎡     |           |        |  |

| 地番<br>符号 | 4-12        |           |       |  |
|----------|-------------|-----------|-------|--|
|          | X           | Y         | 辺長    |  |
| 4-19     | -144011.628 | 64825.646 | 4.300 |  |
| 4-20     | -144013.022 | 64821.578 | 1.650 |  |
| 4-21     | -144014.581 | 64822.119 | 2.624 |  |
| 4-22     | -144013.733 | 64824.602 | 1.676 |  |
| 4-23     | -144013.191 | 64826.188 | 1.654 |  |
| 合 計      |             | 14.210251 |       |  |
| 面 積      |             | 7.1051255 |       |  |
| 地 積      |             | 7.10㎡     |       |  |

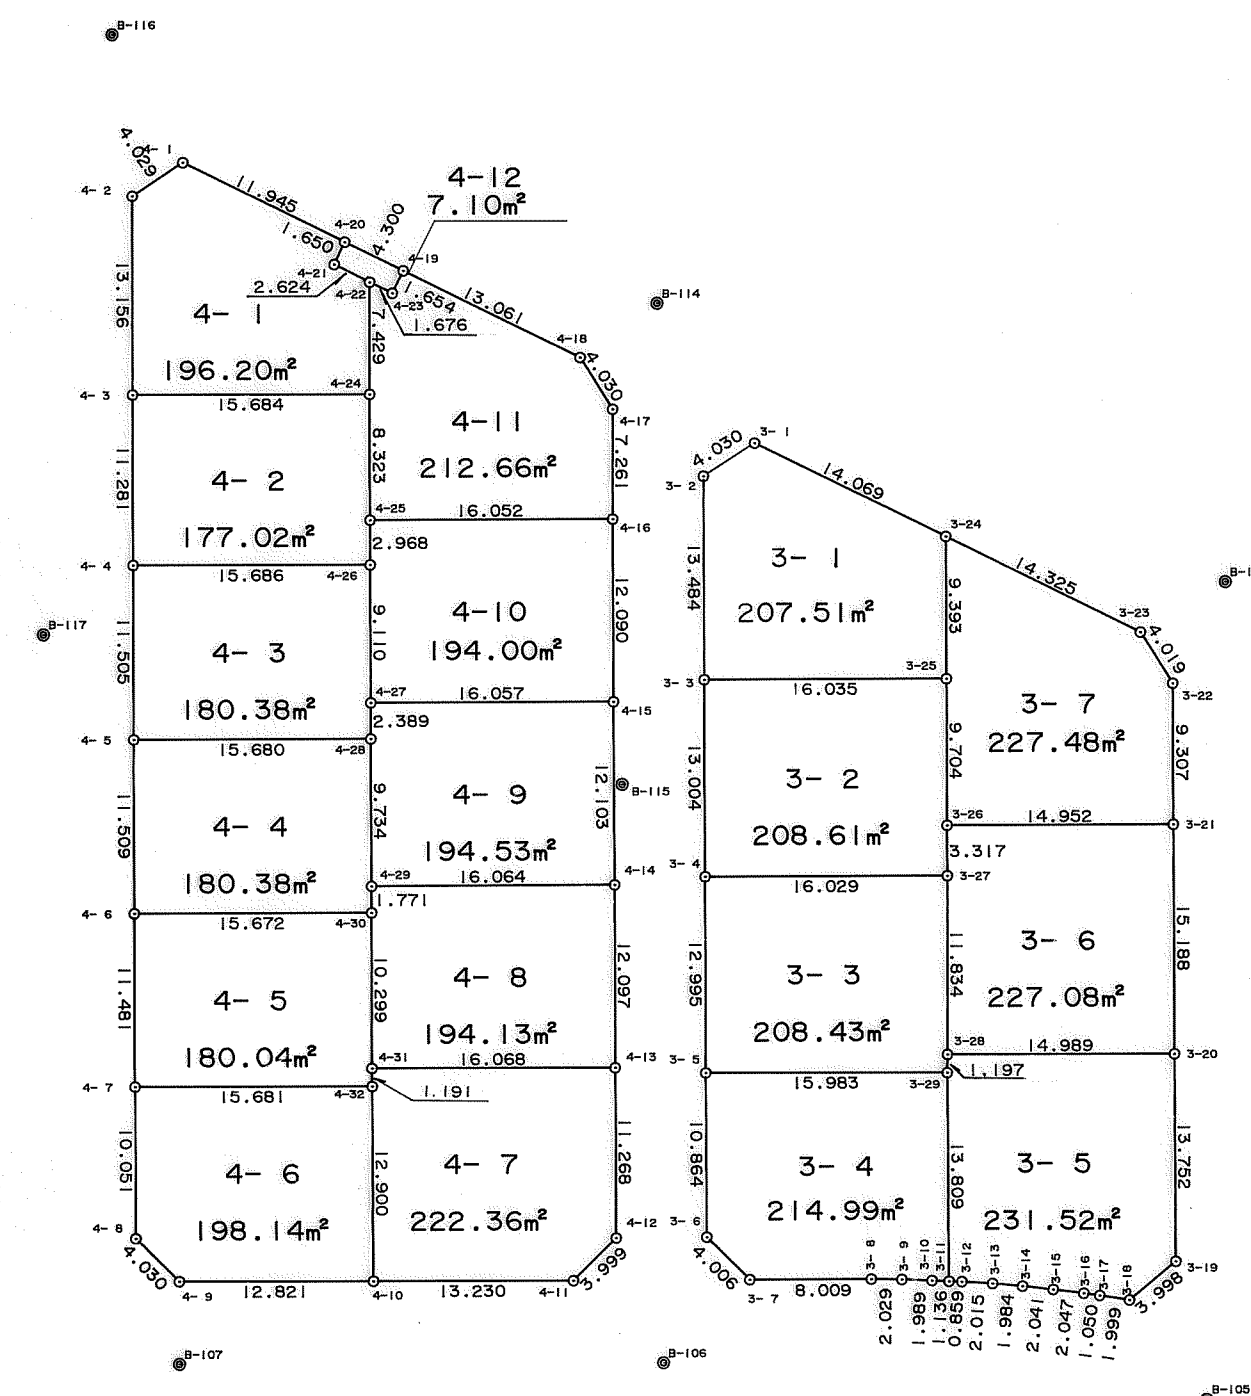

|              |                |   |  |
|--------------|----------------|---|--|
| 神戸市開発局工務課    |                |   |  |
| 図名           | 境界確定図          | 番 |  |
| 縮尺           | 1:500          | 号 |  |
| 作製年月日        | 平成5年 1月        |   |  |
| 担当測量士        | 長浜 範章 S58-4893 |   |  |
| 株式会社 コーワ測量設計 |                |   |  |