


取扱注意

この図面は、あくまで参考資料として取り扱ってください。  
なお、測地系については、図面内に「世界測地系」の記載がないものは、「日本測地系」に拠っています。


西神住宅第2団地(西神南ニュータウン)  
井吹台東町4丁目1-12-2工区

縮尺 1:500

位置図

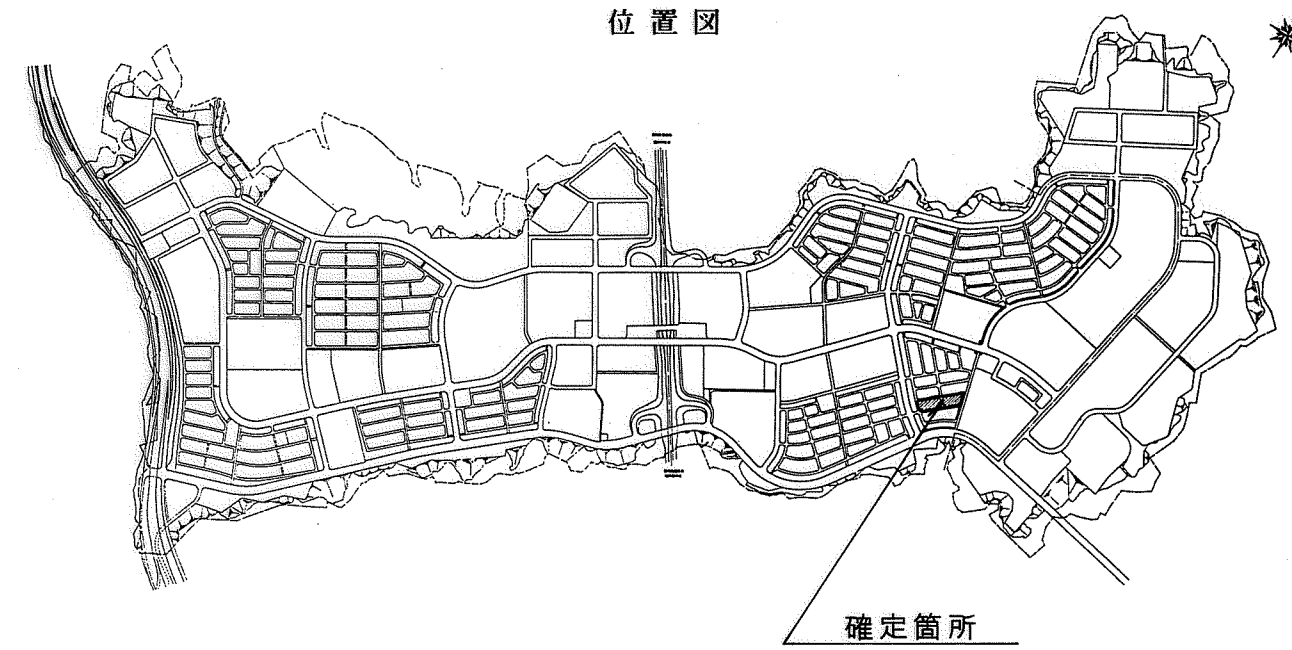

確定箇所

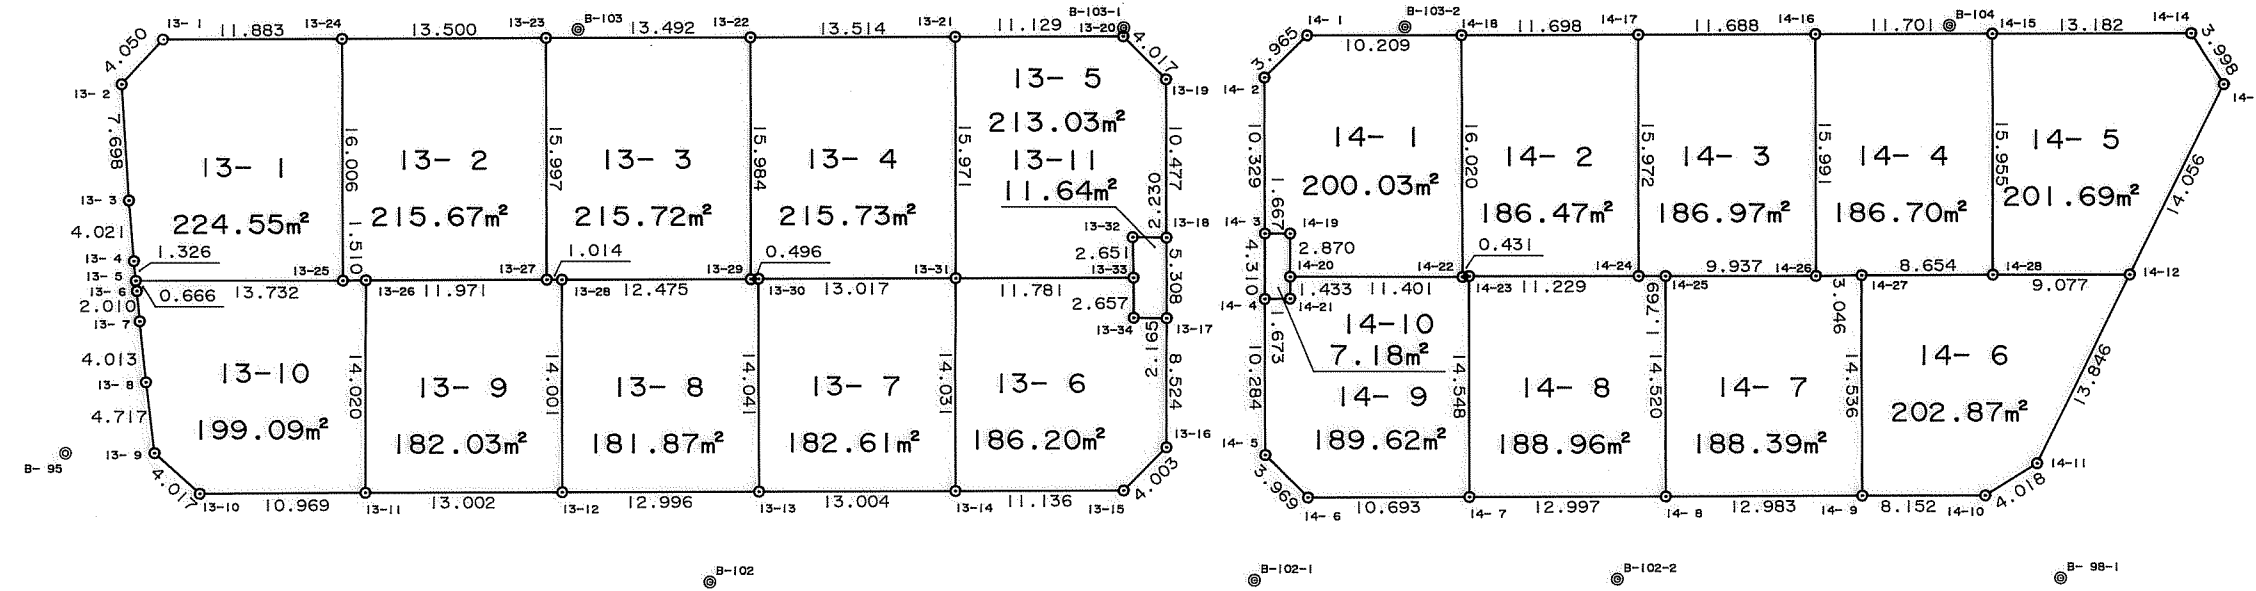

| 地番<br>符号 | X           | Y          | 辺長     |
|----------|-------------|------------|--------|
| 13-1     | -144178.247 | 64864.790  | 4.050  |
| 13-2     | -144182.293 | 64864.965  | 7.698  |
| 13-3     | -144187.369 | 64870.753  | 4.021  |
| 13-4     | -144189.965 | 64873.824  | 1.326  |
| 13-5     | -144190.813 | 64874.843  | 13.732 |
| 13-25    | -144181.078 | 64884.528  | 16.006 |
| 13-24    | -144169.811 | 64873.159  | 11.883 |
| 合計       |             | 449.113544 |        |
| 面積       |             | 224.556772 |        |
| 地積       |             | 224.55㎡    |        |

| 地番<br>符号 | X           | Y           | 辺長     |
|----------|-------------|-------------|--------|
| 13-24    | -144169.811 | 64873.159   | 16.006 |
| 13-25    | -144181.078 | 64884.528   | 1.510  |
| 13-26    | -144179.985 | 64885.570   | 11.971 |
| 13-27    | -144171.497 | 64894.011   | 15.997 |
| 13-23    | -144160.223 | 64882.662   | 13.500 |
| 合計       |             | 431.340867  |        |
| 面積       |             | 215.6704335 |        |
| 地積       |             | 215.67㎡     |        |

| 地番<br>符号 | X           | Y           | 辺長     |
|----------|-------------|-------------|--------|
| 13-23    | -144160.223 | 64882.662   | 15.997 |
| 13-27    | -144171.497 | 64894.011   | 1.014  |
| 13-28    | -144170.777 | 64894.725   | 12.475 |
| 13-29    | -144161.912 | 64903.502   | 15.984 |
| 13-22    | -144150.645 | 64892.164   | 13.492 |
| 合計       |             | 431.446267  |        |
| 面積       |             | 215.7231335 |        |
| 地積       |             | 215.72㎡     |        |

| 地番<br>符号 | X           | Y          | 辺長     |
|----------|-------------|------------|--------|
| 13-22    | -144150.645 | 64892.164  | 15.984 |
| 13-29    | -144161.912 | 64903.502  | 0.496  |
| 13-30    | -144161.542 | 64903.832  | 13.017 |
| 13-31    | -144152.307 | 64913.006  | 15.971 |
| 13-21    | -144141.048 | 64901.678  | 13.514 |
| 合計       |             | 431.469170 |        |
| 面積       |             | 215.734585 |        |
| 地積       |             | 215.73㎡    |        |

| 地番<br>符号 | X           | Y           | 辺長     |
|----------|-------------|-------------|--------|
| 13-21    | -144141.048 | 64901.678   | 15.971 |
| 13-31    | -144152.307 | 64913.006   | 11.781 |
| 13-33    | -144143.937 | 64921.296   | 2.651  |
| 13-32    | -144142.097 | 64919.387   | 2.230  |
| 13-18    | -144140.533 | 64920.977   | 10.477 |
| 13-19    | -144133.155 | 64913.538   | 4.017  |
| 13-20    | -144133.152 | 64909.521   | 11.129 |
| 合計       |             | 426.060143  |        |
| 面積       |             | 213.0300715 |        |
| 地積       |             | 213.03㎡     |        |

| 地番<br>符号 | X           | Y          | 辺長     |
|----------|-------------|------------|--------|
| 13-14    | -144162.189 | 64922.966  | 11.136 |
| 13-15    | -144154.278 | 64930.803  | 4.003  |
| 13-16    | -144150.275 | 64930.796  | 8.524  |
| 13-17    | -144144.275 | 64924.742  | 2.165  |
| 13-34    | -144145.792 | 64923.198  | 2.657  |
| 13-33    | -144143.937 | 64921.296  | 11.781 |
| 13-31    | -144152.307 | 64913.006  | 14.031 |
| 合計       |             | 372.403702 |        |
| 面積       |             | 186.201851 |        |
| 地積       |             | 186.20㎡    |        |

| 地番<br>符号 | X           | Y           | 辺長     |
|----------|-------------|-------------|--------|
| 13-13    | -144171.422 | 64913.809   | 13.004 |
| 13-14    | -144162.189 | 64922.966   | 14.031 |
| 13-31    | -144152.307 | 64913.006   | 13.017 |
| 13-30    | -144161.542 | 64903.832   | 14.041 |
| 合計       |             | 365.226869  |        |
| 面積       |             | 182.6134345 |        |
| 地積       |             | 182.61㎡     |        |

| 地番<br>符号 | X           | Y           | 辺長     |
|----------|-------------|-------------|--------|
| 13-12    | -144180.647 | 64904.655   | 12.996 |
| 13-13    | -144171.422 | 64913.809   | 14.041 |
| 13-30    | -144161.542 | 64903.832   | 0.496  |
| 13-29    | -144161.912 | 64903.502   | 12.475 |
| 13-28    | -144170.777 | 64894.725   | 14.001 |
| 合計       |             | 363.746945  |        |
| 面積       |             | 181.8734725 |        |
| 地積       |             | 181.87㎡     |        |

| 地番<br>符号 | X           | Y          | 辺長     |
|----------|-------------|------------|--------|
| 13-11    | -144189.881 | 64895.501  | 13.002 |
| 13-12    | -144180.647 | 64904.655  | 14.001 |
| 13-28    | -144170.777 | 64894.725  | 1.014  |
| 13-27    | -144171.497 | 64894.011  | 11.971 |
| 13-26    | -144179.985 | 64885.570  | 14.020 |
| 合計       |             | 364.069040 |        |
| 面積       |             | 182.034520 |        |
| 地積       |             | 182.03㎡    |        |

| 地番<br>符号 | X           | Y          | 辺長     |
|----------|-------------|------------|--------|
| 13-5     | -144190.813 | 64874.843  | 0.666  |
| 13-6     | -144191.237 | 64875.357  | 2.010  |
| 13-7     | -144192.503 | 64876.918  | 4.013  |
| 13-8     | -144195.006 | 64880.055  | 4.717  |
| 13-9     | -144197.910 | 64883.772  | 4.017  |
| 13-10    | -144197.675 | 64887.782  | 10.969 |
| 13-11    | -144189.881 | 64895.501  | 14.020 |
| 13-26    | -144179.985 | 64885.570  | 1.510  |
| 13-25    | -144181.078 | 64884.528  | 13.732 |
| 合計       |             | 398.185732 |        |
| 面積       |             | 199.092866 |        |
| 地積       |             | 199.09㎡    |        |

| 地番<br>符号 | X           | Y         | 辺長    |
|----------|-------------|-----------|-------|
| 13-18    | -144140.533 | 64920.977 | 2.230 |
| 13-32    | -144142.097 | 64919.387 | 2.651 |
| 13-33    | -144143.937 | 64921.296 | 2.657 |
| 13-34    | -144145.792 | 64923.198 | 2.165 |
| 13-17    | -144144.275 | 64924.742 | 5.308 |
| 合計       |             | 23.283092 |       |
| 面積       |             | 11.641546 |       |
| 地積       |             | 11.64㎡    |       |

| 地番<br>符号 | X           | Y           | 辺長     |
|----------|-------------|-------------|--------|
| 14-1     | -144124.501 | 64918.061   | 3.965  |
| 14-2     | -144128.466 | 64918.045   | 10.329 |
| 14-3     | -144135.742 | 64925.376   | 1.667  |
| 14-19    | -144134.554 | 64926.545   | 2.870  |
| 14-20    | -144136.576 | 64928.582   | 11.401 |
| 14-22    | -144128.513 | 64936.643   | 16.020 |
| 14-18    | -144117.251 | 64925.249   | 10.209 |
| 合計       |             | 400.063247  |        |
| 面積       |             | 200.0316235 |        |
| 地積       |             | 200.03㎡     |        |

| 地番<br>符号 | X           | Y           | 辺長     |
|----------|-------------|-------------|--------|
| 14-18    | -144117.251 | 64925.249   | 16.020 |
| 14-22    | -144128.513 | 64936.643   | 0.431  |
| 14-23    | -144128.171 | 64936.905   | 11.229 |
| 14-24    | -144120.206 | 64944.820   | 15.977 |
| 14-17    | -144108.949 | 64933.490   | 11.698 |
| 合計       |             | 372.949829  |        |
| 面積       |             | 186.4749145 |        |
| 地積       |             | 186.47㎡     |        |

| 地番<br>符号 | X           | Y          | 辺長     |
|----------|-------------|------------|--------|
| 14-17    | -144108.949 | 64933.490  | 15.972 |
| 14-24    | -144120.206 | 64944.820  | 1.769  |
| 14-25    | -144118.958 | 64946.074  | 9.937  |
| 14-26    | -144111.913 | 64953.082  | 15.991 |
| 14-16    | -144100.655 | 64941.725  | 11.688 |
| 合計       |             | 373.958058 |        |
| 面積       |             | 186.979029 |        |
| 地積       |             | 186.97㎡    |        |

| 地番<br>符号 | X           | Y           | 辺長     |
|----------|-------------|-------------|--------|
| 14-16    | -144100.655 | 64941.725   | 15.991 |
| 14-26    | -144111.913 | 64953.082   | 3.046  |
| 14-27    | -144109.722 | 64955.198   | 8.654  |
| 14-28    | -144103.579 | 64961.293   | 15.955 |
| 14-15    | -144092.346 | 64949.963   | 11.701 |
| 合計       |             | 373.411543  |        |
| 面積       |             | 186.7057715 |        |
| 地積       |             | 186.70㎡     |        |

| 地番<br>符号 | X           | Y          | 辺長     |
|----------|-------------|------------|--------|
| 14-15    | -144092.346 | 64949.963  | 15.955 |
| 14-28    | -144103.579 | 64961.293  | 9.077  |
| 14-12    | -144097.146 | 64967.697  | 14.056 |
| 14-13    | -144083.847 | 64963.146  | 3.998  |
| 14-14    | -144082.983 | 64959.242  | 13.182 |
| 合計       |             | 403.391896 |        |
| 面積       |             | 201.695948 |        |
| 地積       |             | 201.69㎡    |        |

| 地番<br>符号 | X           | Y          | 辺長     |
|----------|-------------|------------|--------|
| 14-9     | -144119.945 | 64965.532  | 8.152  |
| 14-10    | -144114.154 | 64971.269  | 4.018  |
| 14-11    | -144110.243 | 64972.189  | 13.846 |
| 14-12    | -144097.146 | 64967.697  | 9.077  |
| 14-28    | -144103.579 | 64961.293  | 8.654  |
| 14-27    | -144109.722 | 64955.198  | 14.536 |
| 合計       |             | 405.746098 |        |
| 面積       |             | 202.873049 |        |
| 地積       |             | 202.87㎡    |        |

| 地番<br>符号 | X           | Y          | 辺長     |
|----------|-------------|------------|--------|
| 14-8     | -144129.170 | 64956.396  | 12.983 |
| 14-9     | -144119.945 | 64965.532  | 14.536 |
| 14-27    | -144109.722 | 64955.198  | 3.046  |
| 14-26    | -144111.913 | 64953.082  | 9.937  |
| 14-25    | -144118.958 | 64946.074  | 14.520 |
| 合計       |             | 376.789450 |        |
| 面積       |             | 189.394725 |        |
| 地積       |             | 189.39㎡    |        |

| 地番<br>符号 | X           | Y           | 辺長     |
|----------|-------------|-------------|--------|
| 14-7     | -144138.402 | 64947.247   | 12.997 |
| 14-8     | -144129.170 | 64956.396   | 14.520 |
| 14-25    | -144118.958 | 64946.074   | 1.769  |
| 14-24    | -144120.206 | 64944.820   | 11.229 |
| 14-23    | -144128.171 | 64936.905   | 14.548 |
| 合計       |             | 377.921367  |        |
| 面積       |             | 188.9606835 |        |
| 地積       |             | 188.96㎡     |        |

| 地番<br>符号 | X           | Y           | 辺長     |
|----------|-------------|-------------|--------|
| 14-4     | -144138.781 | 64928.432   | 10.284 |
| 14-5     | -144146.003 | 64935.753   | 3.969  |
| 14-6     | -144145.999 | 64939.722   | 10.693 |
| 14-7     | -144138.402 | 64947.247   | 14.548 |
| 14-23    | -144128.171 | 64936.905   | 0.431  |
| 14-22    | -144128.513 | 64936.643   | 11.401 |
| 14-20    | -144136.576 | 64928.582   | 1.433  |
| 14-21    | -144137.584 | 64929.601   | 1.673  |
| 合計       |             | 379.243879  |        |
| 面積       |             | 189.6219395 |        |
| 地積       |             | 189.62㎡     |        |

| 地番<br>符号 | X           | Y         | 辺長    |
|----------|-------------|-----------|-------|
| 14-3     | -144135.742 | 64925.376 | 4.310 |
| 14-4     | -144138.781 | 64928.432 | 1.673 |
| 14-21    | -144137.584 | 64929.601 | 1.433 |
| 14-20    | -144136.576 | 64928.582 | 2.870 |
| 14-19    | -144134.554 | 64926.545 | 1.667 |
| 合計       |             | 14.376099 |       |
| 面積       |             | 7.1880495 |       |
| 地積       |             | 7.18㎡     |       |

|           |                |   |
|-----------|----------------|---|
| 神戸市開発局工務課 |                |   |
| 図名        | 境界確定図          | 番 |
| 縮尺        | 1:500          | 号 |
| 作製年月日     | 平成4年11月        |   |
| 担当測量士     | 長浜 範章 S58-4893 |   |
| 株式会社      | コーワ測量設計        |   |