


取扱注意  
この図面は、あくまで参考資料として取り扱ってください。  
なお、測地系については、図面内に「世界測地系」の記載  
がないものは、「日本測地系」に拠っています。

西神住宅第2団地(西神南ニュータウン)  
井吹台東町4丁目1-12-2工区確定図  
縮尺 1:500

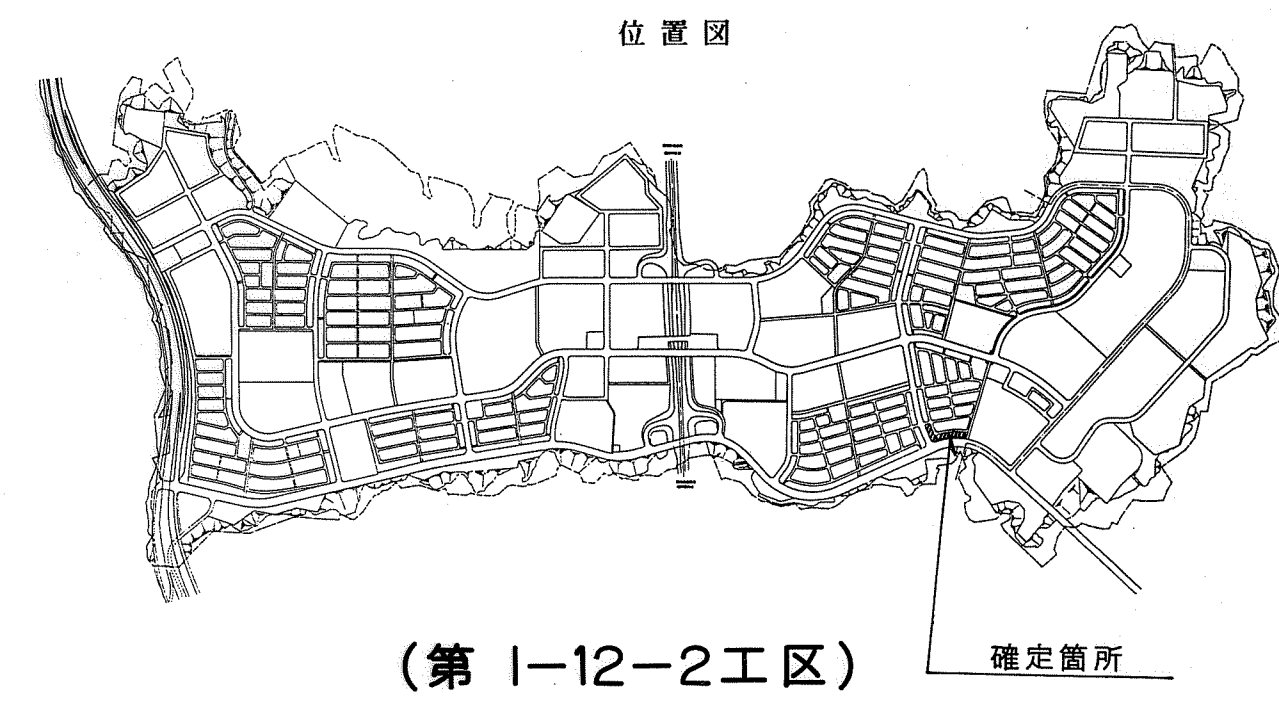

| 地番    | 16-1        |           |        |
|-------|-------------|-----------|--------|
| 符号    | X           | Y         | 辺長     |
| 16-14 | -144219.730 | 64876.845 | 4.035  |
| 16-15 | -144223.741 | 64877.288 | 8.557  |
| 16-16 | -144228.659 | 64884.291 | 1.832  |
| 16-17 | -144229.687 | 64885.807 | 1.402  |
| 16-18 | -144230.458 | 64886.978 | 18.026 |
| 16-19 | -144215.469 | 64896.991 | 1.685  |
| 16-11 | -144214.532 | 64895.591 | 8.172  |
| 16-12 | -144209.863 | 64888.884 | 3.983  |
| 16-13 | -144210.350 | 64884.931 | 12.384 |
| 合計    | 476.216701  |           |        |
| 面積    | 238.1083505 |           |        |
| 地積    | 238.10㎡     |           |        |

| 地番    | 16- 2       |           |        |
|-------|-------------|-----------|--------|
| 符号    | X           | Y         | 辺長     |
| 16-18 | -144230.458 | 64886.978 | 8.374  |
| 16-19 | -144235.015 | 64894.003 | 4.992  |
| 16-20 | -144237.658 | 64898.238 | 18.017 |
| 16- 7 | -144222.264 | 64907.600 | 2.271  |
| 16- 8 | -144221.080 | 64905.662 | 3.993  |
| 16- 9 | -144218.936 | 64902.293 | 6.335  |
| 16-10 | -144215.469 | 64896.991 | 18.026 |
| 合計    | 467.610807  |           |        |
| 面積    | 233.8054035 |           |        |
| 地積    | 233.80㎡     |           |        |

| 地番    | 16- 3       |            |        |
|-------|-------------|------------|--------|
| 符 号   | X           | Y          | 辺 長    |
| 16-20 | -144237.658 | 64898.238  | 6.008  |
| 16-21 | -144240.823 | 64903.345  | 6.188  |
| 16-22 | -144244.036 | 64908.634  | 18.052 |
| 16- 6 | -144228.705 | 64918.165  | 12.374 |
| 16- 7 | -144222.264 | 64907.600  | 18.017 |
| 合 計   |             | 443.438940 |        |
| 面 積   |             | 221.719470 |        |
| 地 積   |             | 221.71㎡    |        |

| 地 番   | 16- 4       |             |        |
|-------|-------------|-------------|--------|
| 符 号   | X           | Y           | 辺 長    |
| 16-22 | -144244.036 | 64908.634   | 13.281 |
| 16- 1 | -144250.935 | 64919.983   | 4.843  |
| 16- 2 | -144249.781 | 64924.687   | 5.524  |
| 16- 3 | -144245.291 | 64927.904   | 5.565  |
| 16- 4 | -144240.767 | 64931.145   | 3.614  |
| 16- 5 | -144237.856 | 64933.286   | 13.865 |
| 16-25 | -144230.677 | 64921.424   | 3.809  |
| 16-6  | -144228.705 | 64918.165   | 18.052 |
| 合 計   |             | 604.927533  |        |
| 面 積   |             | 302.4637665 |        |
| 地 積   |             | 302.46㎡     |        |

| 地番<br>符号 | 17- 1       | Y         | 辺 長    |
|----------|-------------|-----------|--------|
| 17- 1    | -144221.551 | 64923.968 | 4.009  |
| 17- 2    | -144225.519 | 64924.541 | 2.001  |
| 17- 3    | -144227.233 | 64923.508 | 14.339 |
| 17- 4    | -144234.678 | 64935.763 | 5.271  |
| 17- 5    | -144230.528 | 64939.013 | 5.550  |
| 17- 6    | -144226.213 | 64942.504 | 2.039  |
| 17- 7    | -144224.657 | 64943.821 | 16.294 |
| 17-48    | -144213.213 | 64932.222 | 11.732 |
| 合 計      | 481.999534  |           |        |
| 面 積      | 240.999767  |           |        |
| 地 積      | 240.99㎡     |           |        |

| 地番    | 17- 2       |           |        |
|-------|-------------|-----------|--------|
| 符号    | X           | Y         | 辺 長    |
| 17-48 | -144213.213 | 64932.222 | 16.294 |
| 17- 7 | -144224.657 | 64943.821 | 2.894  |
| 17- 8 | -144222.483 | 64945.731 | 4.902  |
| 17- 9 | -144218.917 | 64949.095 | 4.926  |
| 17-10 | -144215.444 | 64952.588 | 0.267  |
| 17-11 | -144215.256 | 64952.777 | 16.037 |
| 17-47 | -144203.981 | 64941.373 | 12.999 |
| 合 計   | 417.665361  |           |        |
| 面 積   | 208.8326805 |           |        |
| 地 積   | 208.83㎡     |           |        |

| 地番    | 17- 3       |           |        |
|-------|-------------|-----------|--------|
| 符号    | X           | Y         | 辺長     |
| 17-47 | -144203.981 | 64941.373 | 16.037 |
| 17-11 | -144215.256 | 64952.777 | 4.628  |
| 17-13 | -144212.061 | 64956.125 | 4.919  |
| 17-14 | -144208.729 | 64959.744 | 3.195  |
| 17-15 | -144206.624 | 64962.148 | 16.534 |
| 17-44 | -144194.813 | 64950.577 | 5.420  |
| 17-45 | -144198.600 | 64946.699 | 7.571  |
| 合計    | 418.154139  |           |        |
| 面積    | 209.0770695 |           |        |
| 地積    | 209.07㎡     |           |        |

| 地番    | 17- 4       |           |        |
|-------|-------------|-----------|--------|
| 符号    | X           | Y         | 辺 長    |
| 17-44 | -144194.813 | 64950.577 | 16.534 |
| 17-15 | -144206.624 | 64962.148 | 1.699  |
| 17-16 | -144205.519 | 64963.438 | 4.921  |
| 17-17 | -144202.333 | 64967.188 | 4.891  |
| 17-18 | -144199.282 | 64971.011 | 0.189  |
| 17-19 | -144199.167 | 64971.161 | 16.920 |
| 17-40 | -144186.181 | 64960.314 | 4.427  |
| 17-41 | -144189.039 | 64956.933 | 4.010  |
| 17-42 | -144191.688 | 64953.922 | 3.999  |
| 17-43 | -144194.409 | 64950.991 | 0.578  |
| 合 計   | 413.632704  |           |        |
| 面 積   | 206.816352  |           |        |
| 地 積   | 206.81㎡     |           |        |

| 地番    | 17- 5       |           |        |
|-------|-------------|-----------|--------|
| 符 号   | X           | Y         | 辺 長    |
| 17-40 | -144186.181 | 64960.314 | 16.920 |
| 17-19 | -144199.167 | 64971.161 | 4.692  |
| 17-12 | -144196.350 | 64974.913 | 4.896  |
| 17-20 | -144193.492 | 64978.888 | 2.212  |
| 17-21 | -144192.240 | 64980.712 | 17.233 |
| 17-36 | -144178.275 | 64970.614 | 1.419  |
| 17-37 | -144179.090 | 64969.452 | 4.005  |
| 17-38 | -144181.471 | 64966.232 | 4.003  |
| 17-39 | -144183.923 | 64963.068 | 3.561  |
| 合 計   | 423.948606  |           |        |
| 面 積   | 211.974303  |           |        |
| 地 積   | 211.97㎡     |           |        |

| 地番    | 17- 6       |           |        |
|-------|-------------|-----------|--------|
| 符号    | X           | Y         | 辺長     |
| 17-36 | -144178.275 | 64970.614 | 17.233 |
| 17-21 | -144192.240 | 64980.712 | 1.453  |
| 17-22 | -144191.421 | 64981.912 | 3.671  |
| 17-23 | -144189.470 | 64985.022 | 4.905  |
| 17-24 | -144187.002 | 64989.261 | 2.283  |
| 17-25 | -144185.896 | 64991.258 | 17.665 |
| 17-32 | -144170.653 | 64982.331 | 3.396  |
| 17-33 | -144172.411 | 64979.426 | 3.999  |
| 17-34 | -144174.542 | 64976.042 | 4.002  |
| 17-35 | -144176.790 | 64972.731 | 2.586  |
| 合計    | 458.431142  |           |        |
| 面積    | 229.215571  |           |        |
| 地積    | 229.21㎡     |           |        |

| 地番    | 17- 7       |           |        |
|-------|-------------|-----------|--------|
| 符号    | X           | Y         | 辺 長    |
| 17-32 | -144170.653 | 64982.331 | 17.665 |
| 17-25 | -144185.896 | 64991.258 | 2.612  |
| 17-26 | -144184.654 | 64993.556 | 3.687  |
| 17-27 | -144182.936 | 64996.818 | 4.922  |
| 17-28 | -144180.760 | 65001.233 | 18.172 |
| 17-29 | -144163.571 | 64995.338 | 4.509  |
| 17-30 | -144165.622 | 64991.322 | 5.692  |
| 17-31 | -144168.345 | 64986.324 | 4.612  |
| 合 計   | 464.576830  |           |        |
| 面 積   | 232.288415  |           |        |
| 地 積   | 232.28㎡     |           |        |

| 神戸市開発局工務課    |       |          |  |
|--------------|-------|----------|--|
| 図名           | 境界確定図 | 番        |  |
| 縮尺           | 1/500 | 号        |  |
| 作製年月日        | 平成5年  | 12月      |  |
| 担当測量士        | 長浜 範章 | S58-4893 |  |
| 株式会社 コーワ測量設計 |       |          |  |