



取扱注意

この図面は、あくまで参考資料として取り扱ってください。
なお、測地系については、図面内に「世界測地系」の記載
がないものは、「日本測地系」に拠っています。

西神住宅第2団地(西神南ニュータウン)
井吹台東町5丁目1-6工区確定図
縮尺 1:500

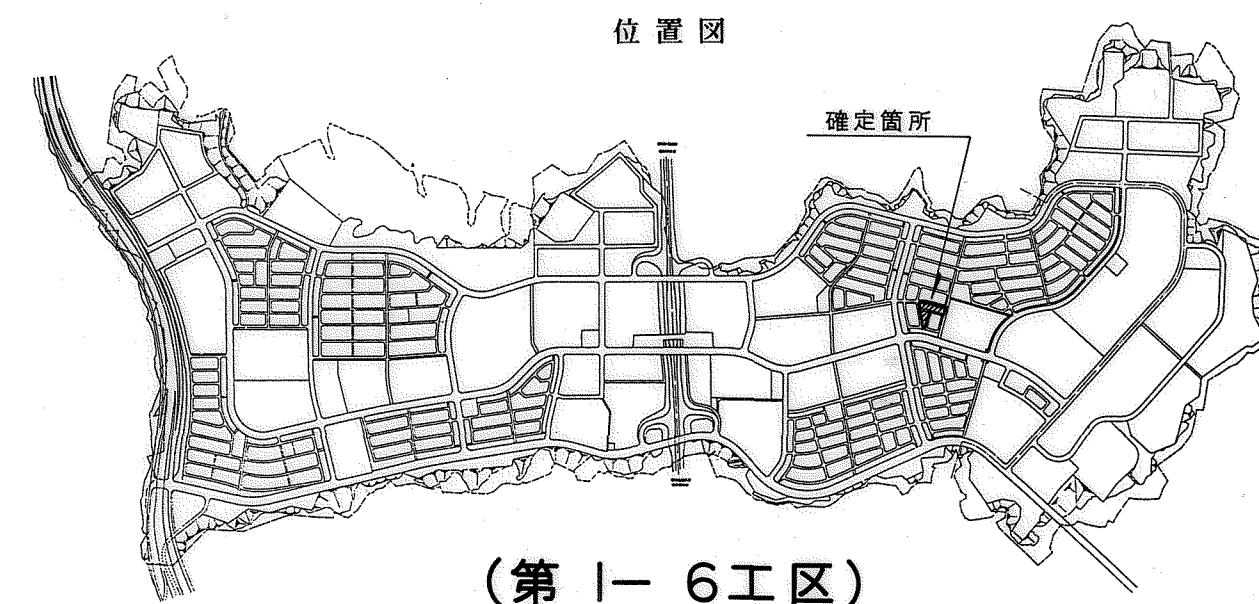

(第1-6工区)

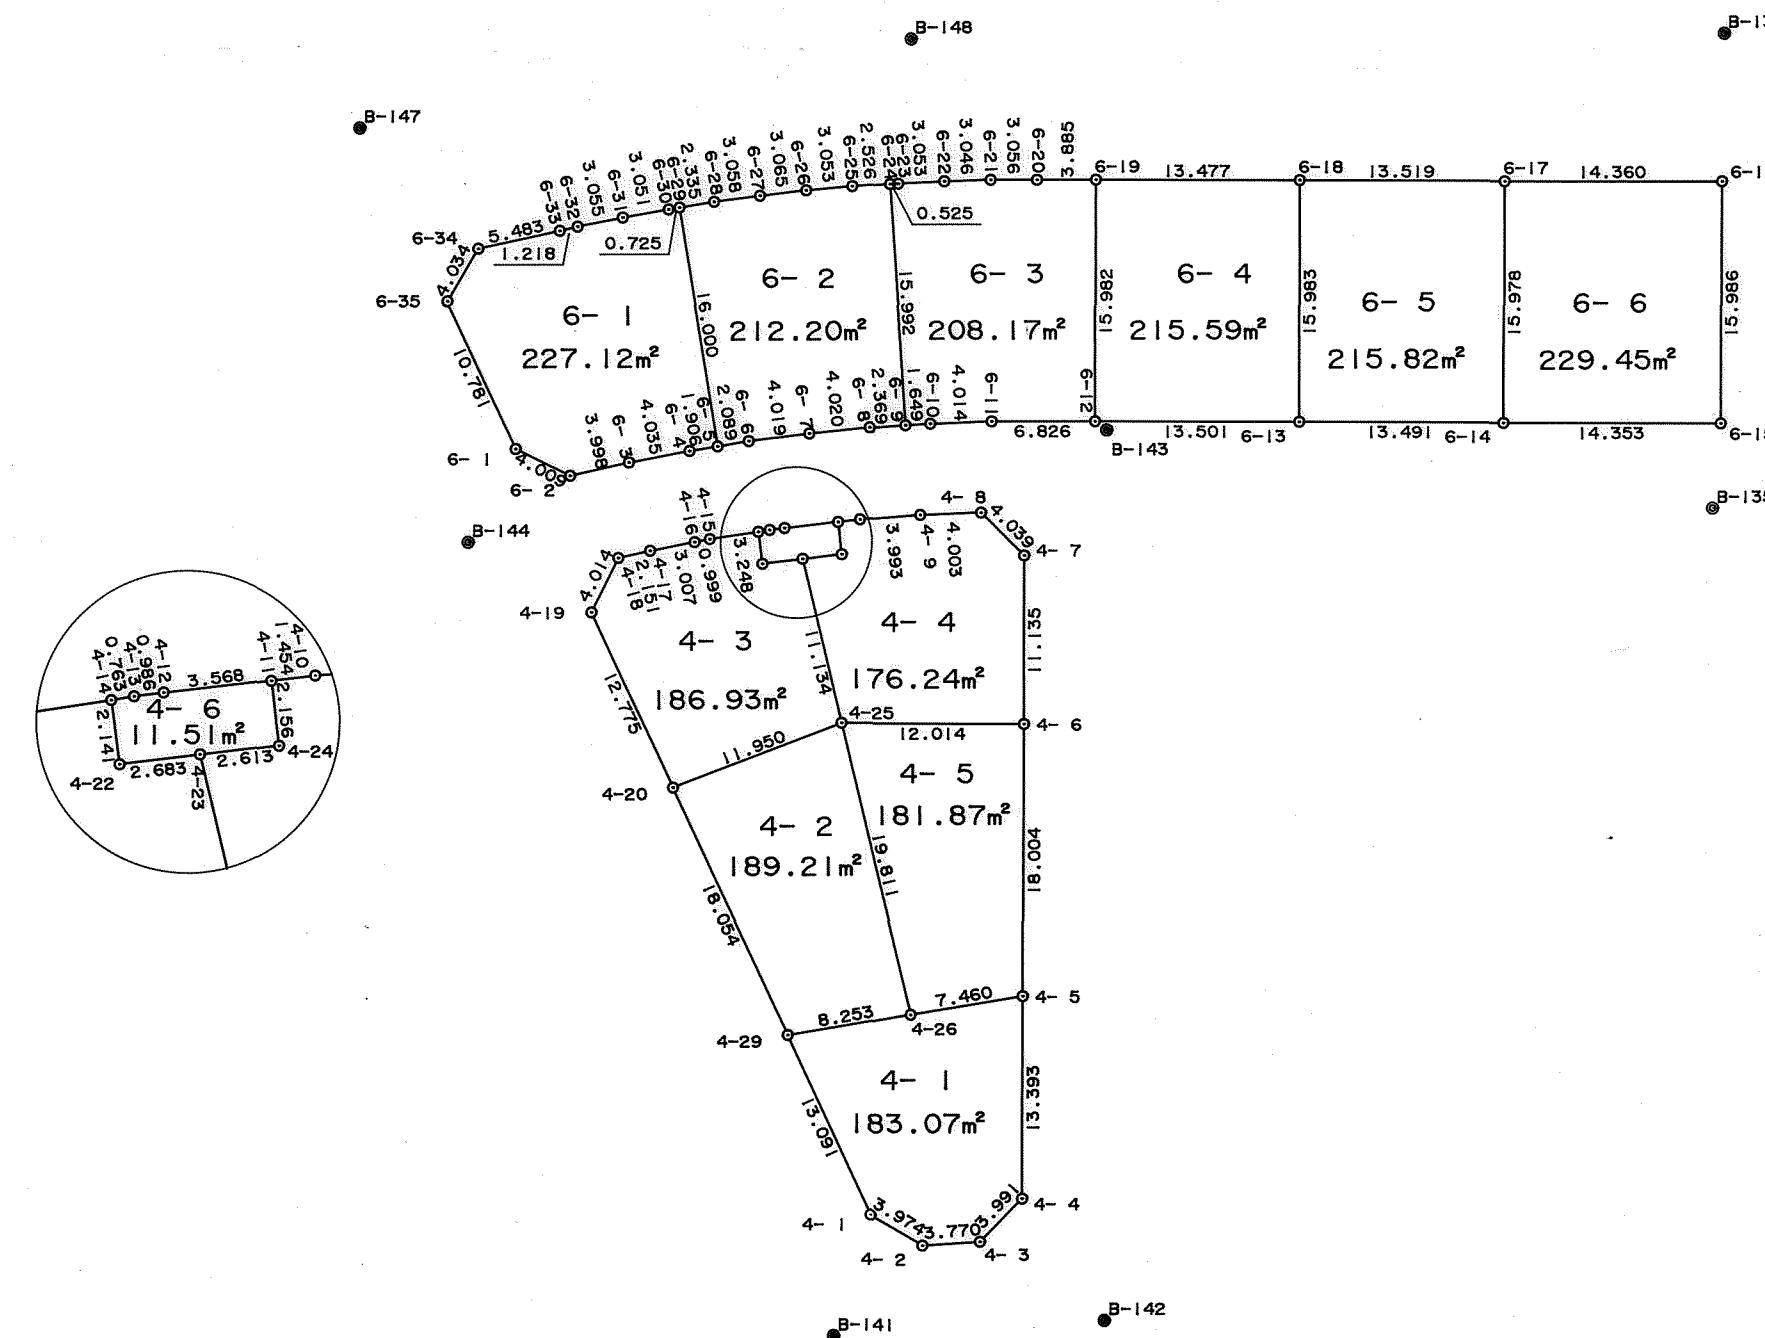

地番	4-1			
符号	X	Y	辺長	
4-29	-143966.228	64702.925	13.091	
4-1	-143975.448	64712.219	3.974	
4-2	-143976.136	64716.133	3.770	
4-3	-143974.597	64719.575	3.991	
4-4	-143970.940	64721.174	13.393	
4-5	-143958.376	64716.535	7.460	
4-26	-143962.086	64710.063	8.253	
合計			366.140849	
面積			183.0704245	
地積			183.07㎡	

地番	4-2			
符号	X	Y	辺長	
4-20	-143953.535	64690.086	18.054	
4-29	-143966.228	64702.925	8.253	
4-26	-143962.086	64710.063	19.811	
4-25	-143945.623	64699.042	11.134	
合計			378.422552	
面積			189.211276	
地積			189.21㎡	

地番	4-3			
符号	X	Y	辺長	
4-18	-143940.556	64681.438	4.014	
4-19	-143944.547	64681.008	12.775	
4-20	-143953.535	64690.086	11.950	
4-25	-143945.623	64699.042	11.134	
4-23	-143936.362	64692.861	2.683	
4-22	-143937.603	64690.482	2.141	
4-14	-143935.706	64689.489	3.248	
4-15	-143937.271	64686.643	0.999	
4-16	-143937.797	64685.794	3.007	
4-17	-143939.364	64683.228	2.151	
合計			373.868097	
面積			186.9340485	
地積			186.93㎡	

地番	4-4			
符号	X	Y	辺長	
4-11	-143933.245	64694.200	2.156	
4-24	-143935.164	64695.183	2.613	
4-23	-143936.362	64692.861	11.134	
4-25	-143945.623	64699.042	12.014	
4-6	-143941.479	64710.319	11.135	
4-7	-143931.032	64706.465	4.039	
4-8	-143929.335	64702.800	4.003	
4-9	-143930.890	64699.111	3.993	
4-10	-143932.589	64695.498	1.454	
合計			352.486581	
面積			176.2432905	
地積			176.24㎡	

地番	4-5			
符号	X	Y	辺長	
4-25	-143945.623	64699.042	19.811	
4-26	-143962.086	64710.063	7.460	
4-5	-143958.376	64716.535	18.004	
4-6	-143941.479	64710.319	12.014	
合計			363.743019	
面積			181.8715095	
地積			181.87㎡	

地番	4-6			
符号	X	Y	辺長	
4-14	-143935.706	64689.489	2.141	
4-22	-143937.603	64690.482	2.683	
4-23	-143936.362	64692.861	2.613	
4-24	-143935.164	64695.183	2.156	
4-11	-143933.245	64694.200	3.568	
4-12	-143934.857	64691.017	0.986	
4-13	-143935.324	64690.149	0.763	
合計			23.030323	
面積			11.5151615	
地積			11.51㎡	

地番	6-1			
符号	X	Y	辺長	
6-1	-143936.152	64672.557	4.009	
6-2	-143936.560	64676.545	3.998	
6-3	-143934.379	64679.896	4.035	
6-4	-143932.281	64683.343	1.906	
6-5	-143931.334	64684.997	16.000	
6-29	-143917.428	64677.084	0.725	
6-30	-143917.790	64676.456	3.051	
6-31	-143919.343	64673.830	3.055	
6-32	-143920.953	64671.234	1.218	
6-33	-143921.615	64670.212	5.483	
6-34	-143924.592	64665.608	4.034	
6-35	-143928.563	64664.899	10.781	
合計			454.257042	
面積			227.128521	
地積			227.12㎡	

地番	6-2			
符号	X	Y	辺長	
6-5	-143931.334	64684.997	2.089	
6-6	-143930.299	64686.812	4.019	
6-7	-143928.432	64690.371	4.020	
6-8	-143926.654	64693.976	2.369	
6-9	-143925.680	64696.135	15.992	
6-24	-143911.085	64689.598	2.526	
6-25	-143912.136	64687.301	3.053	
6-26	-143913.457	64684.549	3.065	
6-27	-143914.840	64681.814	3.058	
6-28	-143916.273	64679.113	2.335	
6-29	-143917.428	64677.084	16.000	
合計			424.404151	
面積			212.2020755	
地積			212.20㎡	

地番	6-3			
符号	X	Y	辺長	
6-9	-143925.680	64696.135	1.649	
6-10	-143925.003	64697.639	4.014	
6-11	-143923.455	64701.343	6.826	
6-12	-143921.080	64707.742	15.982	
6-19	-143906.088	64702.205	3.885	
6-20	-143907.433	64698.560	3.056	
6-21	-143908.517	64695.703	3.046	
6-22	-143909.663	64692.881	3.053	
6-23	-143910.868	64690.076	0.525	
6-24	-143911.085	64689.598	15.992	
合計			416.358574	
面積			208.179287	
地積			208.17㎡	

地番	6-4			
符号	X	Y	辺長	
6-12	-143921.080	64707.742	13.501	
6-13	-143916.399	64720.406	15.983	
6-18	-143901.414	64714.846	13.477	
6-19	-143906.088	64702.205	15.982	
合計			431.190210	
面積			215.595105	
地積			215.59㎡	

地番	6-5			
符号	X	Y	辺長	
6-13	-143916.399	64720.406	13.491	
6-14	-143911.726	64733.062	15.978	
6-17	-143896.736	64727.530	13.519	
6-18	-143901.414	64714.846	15.983	
合計			431.643896	
面積			215.821948	
地積			215.82㎡	

地番	6-6			
符号	X	Y	辺長	
6-14	-143911.726	64733.062	14.353	
6-15	-143906.750	64746.525	15.986	
6-16	-143891.750	64740.997	14.360	
6-17	-143896.736	64727.530	15.978	
合計			458.905210	
面積			229.452605	
地積			229.45㎡	

神戸市開発局工務課			
図名	境界確定図	番	号
縮尺	1/500		
作製年月日	平成5年 3月		
担当測量士	長浜 範章 S58-4893		
株式会社 コーワ測量設計			