




取扱注意

この図面は、あくまで参考資料として取り扱ってください。
なお、測地系については、図面に「世界測地系」の記載がないものは、「日本測地系」に拠っています。

西神住宅第2団地(西神南ニュータウン)
井吹台東町5丁目1-6工区確定図
縮尺 1:500

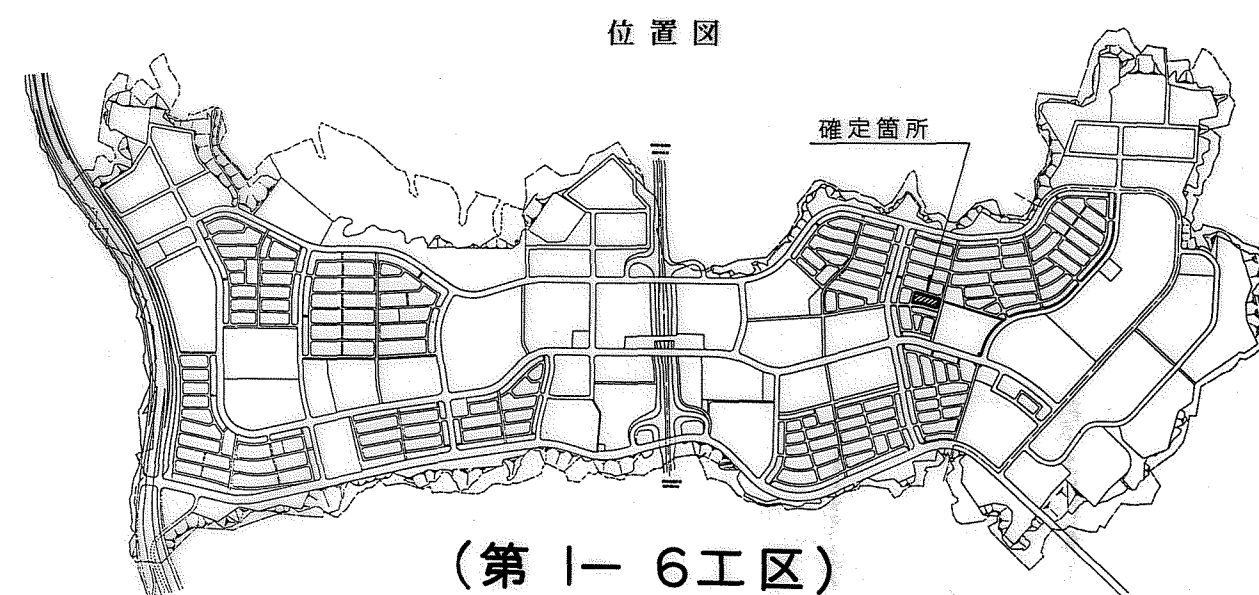

(第1-6工区)

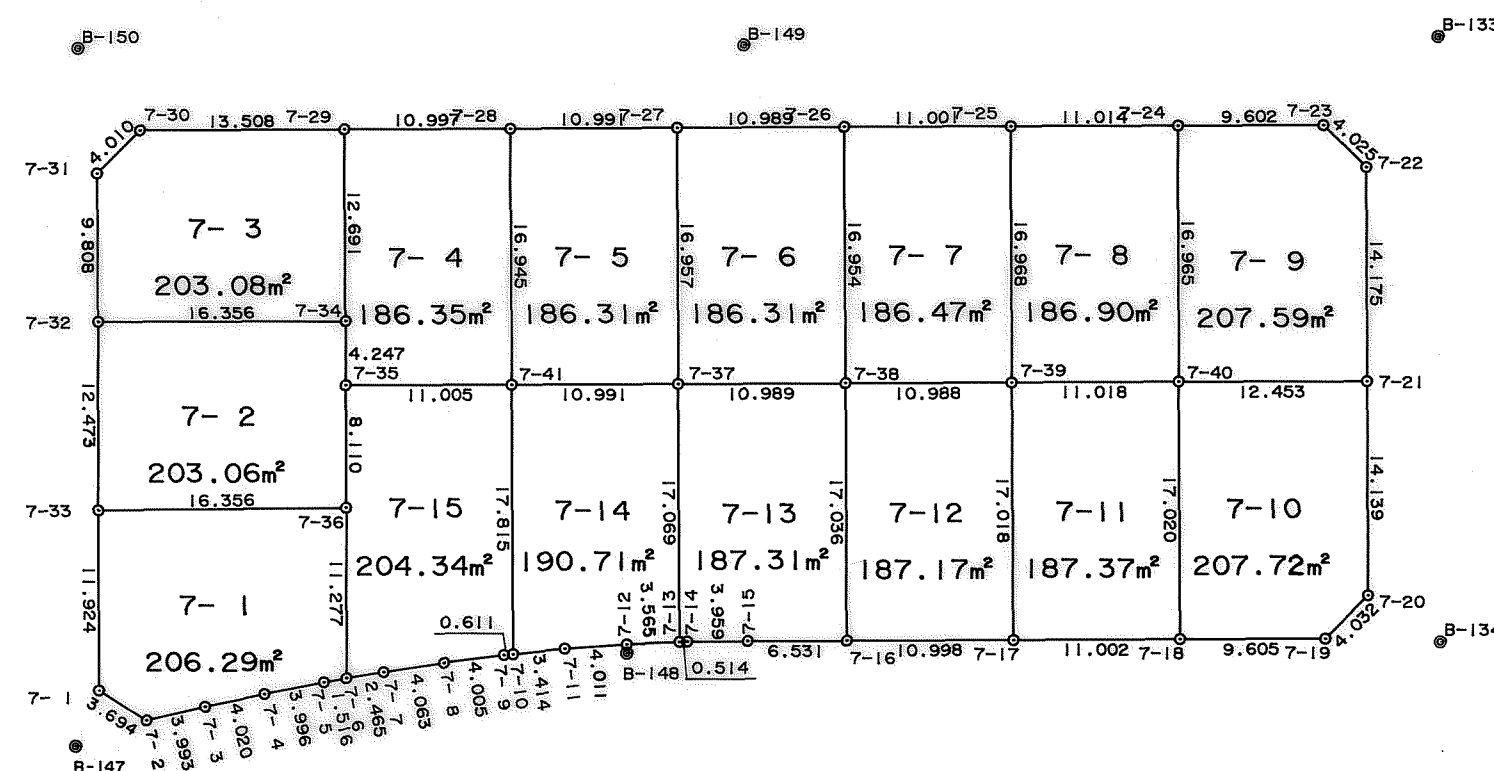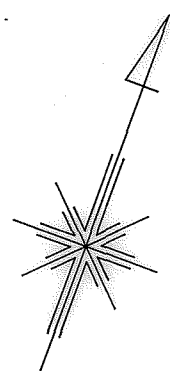

地番 符号	7-1	X	Y	辺長
7-33	-143904.680	64651.529	11.924	
7-1	-143915.867	64655.656	3.694	
7-2	-143916.663	64659.263	3.993	
7-3	-143914.483	64662.608	4.020	
7-4	-143912.356	64666.019	3.996	
7-5	-143910.277	64669.432	1.516	
7-6	-143909.526	64670.749	11.277	
7-36	-143898.946	64666.847	16.356	
合計			412.590546	
面積			206.295273	
地積			206.29㎡	

地番	7- 2		
符号	X	Y	辺長
7-32	-143892.977	64647.213	12.473
7-33	-143904.680	64651.529	16.356
7-36	-143898.946	64666.847	8.110
7-35	-143891.337	64664.042	4.247
7-34	-143887.353	64662.572	16.356
合 計		406.124095	
面 積		203.0620475	
地 積		203.06㎡	

地番	7- 3		
符号	X	Y	辺長
7-30	-143880.130	64645.494	4.010
7-31	-143883.774	64643.821	9.808
7-32	-143892.977	64647.213	16.356
7-34	-143887.353	64662.572	12.691
7-29	-143875.451	64658.166	13.508
合計	406.179614		
面積	203.089807		
地積	203.08㎡		

地番	7- 4		
符号	X	Y	辺長
7-29	-143875.451	64658.166	12.691
7-34	-143887.353	64662.572	4.247
7-35	-143891.337	64664.042	11.005
7-41	-143887.533	64674.369	16.945
7-28	-143871.643	64668.483	10.997
合 計		372.700480	
面 積		186.350240	
地 積		186.35㎡	

地番	7- 5		
符号	X	Y	辺長
7-28	-143871.643	64668.483	16.945
7-41	-143887.533	64674.369	10.991
7-37	-143883.734	64684.683	16.957
7-27	-143867.833	64678.793	10.991
合 計		372.630584	
面積		186.315292	
地 積		186.31㎡	

地番	7- 6		
符号	X	Y	辺長
7-27	-143867.833	64678.793	16.957
7-37	-143883.734	64684.683	10.989
7-38	-143879.924	64694.990	16.954
7-26	-143864.026	64689.101	10.989
合 計		372.628514	
面 積		186.314257	
地 積		186.31 m ²	

地番	7- 7		
符号	X	Y	辺長
7-26	-143864.026	64689.101	16.954
7-38	-143879.924	64694.990	10.988
7-39	-143876.126	64705.301	16.968
7-25	-143860.210	64699.419	11.001
合 計		372.957700	
面積		186.478850	
地 積		186.47 m ²	

地番	7- 8		
符号	X	Y	辺長
7-25	-143860.210	64699.419	16.968
7-39	-143876.126	64705.301	11.018
7-40	-143872.308	64715.636	16.965
7-24	-143856.396	64709.752	11.014
合 計		373.809608	
面 積		186.904804	
地 積		186.90㎡	

地番 符号	7- 9		
	X	Y	辺長
7-24	-143856.396	64709.752	16.9655
7-40	-143872.308	64715.636	12.4533
7-21	-143868.025	64727.329	14.1755
7-22	-143854.723	64722.430	4.0255
7-23	-143853.070	64718.760	9.6025
合 計		415.195615	
面 積		207.5978075	
地 積		207.59㎡	

地番 符号	7-10 X	Y	辺長
7-40	-143872.308	64715.636	17.020
7-18	-143888.275	64721.529	9.605
7-19	-143884.951	64730.541	4.032
7-20	-143881.288	64732.227	14.139
7-21	-143868.025	64727.329	12.453
合計	415.458442		
面積	207.729221		
地積	207.72㎡		

地番	7-11		
符号	X	Y	辺長
7-39	-143876.126	64705.301	17.018
7-17	-143892.086	64711.208	11.002
7-18	-143888.275	64721.529	17.020
7-40	-143872.308	64715.636	11.018
合計	374.753156		
面積	187.376578		
地積	187.37㎡		

地番	7-12		
符号	X	Y	辺長
7-38	-143879.924	64694.990	17.036
7-16	-143895.904	64700.894	10.998
7-17	-143892.086	64711.208	17.018
7-39	-143876.126	64705.301	10.988
合 計		374.357538	
面 積		187.178769	
地 積		187.17㎡	

地番	7-13		
符号	X	Y	辺長
7-37	-143883.734	64684.683	17.069
7-13	-143899.750	64690.585	0.514
7-14	-143899.550	64691.058	3.959
7-15	-143898.162	64694.766	6.531
7-16	-143895.904	64700.894	17.036
7-38	-143879.924	64694.990	10.989
合計	374.632494		
面積	187.316247		
地積	187.31㎡		

地番	7-14		
符号	X	Y	辺長
7-41	-143887.533	64674.369	17.81
7-10	-143904.239	64680.557	3.41
7-11	-143902.759	64683.633	4.01
7-12	-143901.112	64687.290	3.56
7-13	-143899.750	64690.585	17.06
7-37	-143883.734	64684.683	10.99
合計	381.437115		
面積	190.7185575		
地積	190.71㎡		

地番	7-15		
符号	X	Y	辺長
7-35	-143891.337	64664.042	8.110
7-36	-143898.946	64666.847	11.277
7-6	-143909.526	64670.749	2.465
7-7	-143908.306	64672.891	4.063
7-8	-143906.348	64676.451	4.005
7-9	-143904.504	64680.006	0.611
7-10	-143904.239	64680.557	17.815
7-41	-143887.533	64674.369	11.005
合計	408.686570		
面積	204.343285		
地積	204.34㎡		

神戸市開発局工務課			
図名	境界確定図	番	
縮尺	1/500	号	
作製年月日	平成 5 年 3 月		
担当測量士	長浜 範章 S58-4893		
株式会社 コーワ測量設計			