



取扱注意

この図面は、あくまで参考資料として取り扱ってください。
なお、測地系については、図面内に「世界測地系」の記載
がないものは、「日本測地系」に拠っています。

西神住宅第2団地(西神南ニュータウン)
井吹台東町5丁目1-6工区確定図
縮尺 1:500

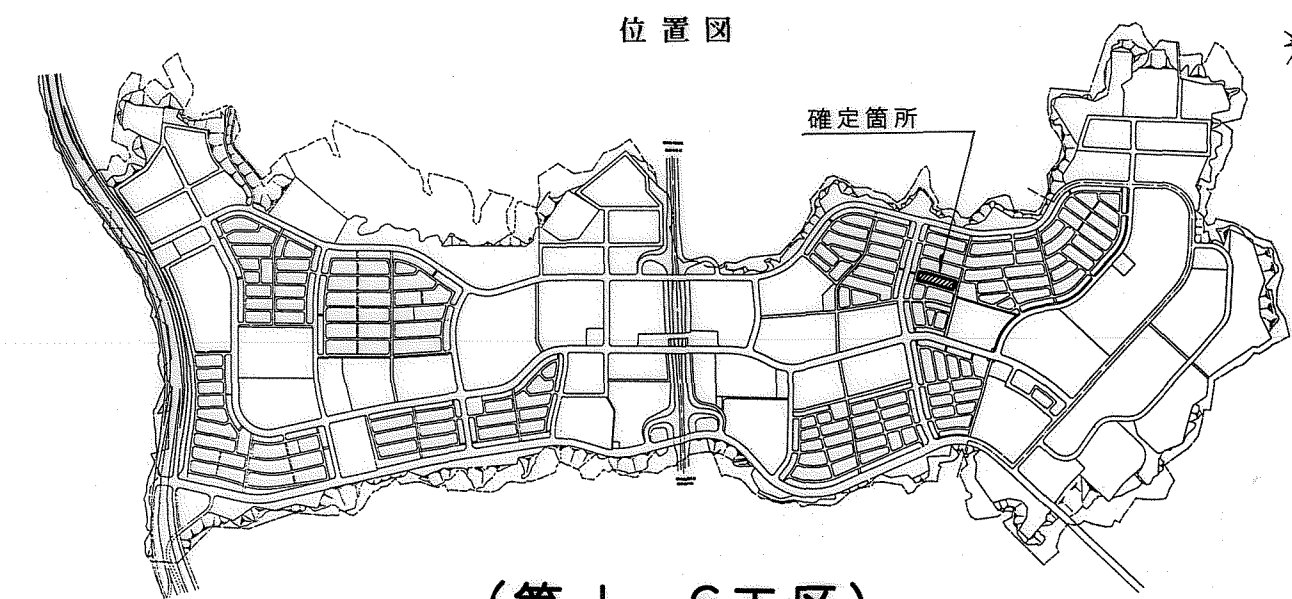

(第1-6工区)

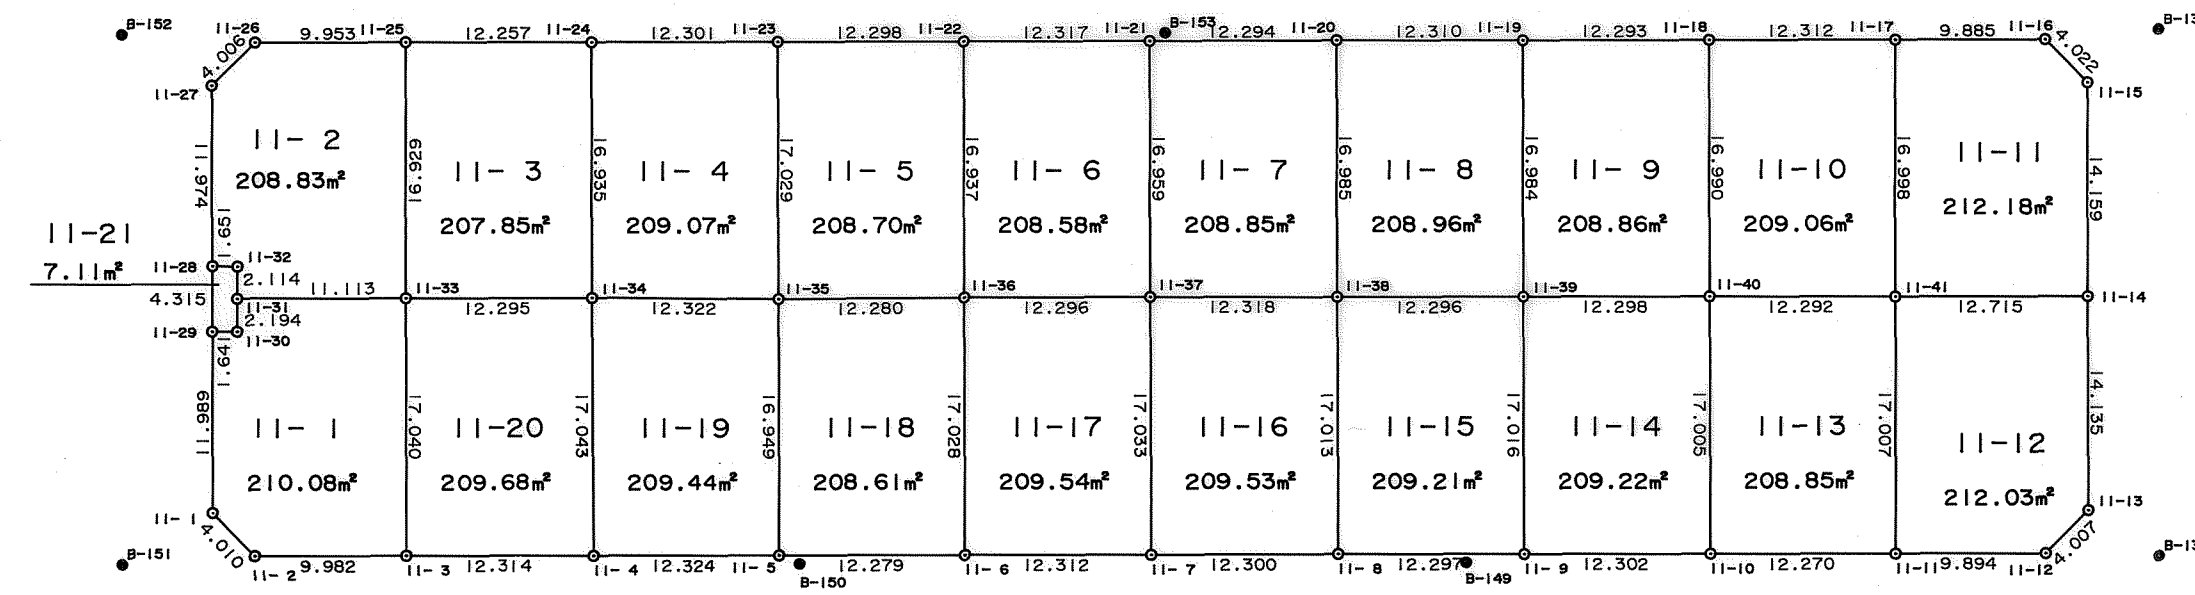

地番	11-1			
符号	X	Y	辺長	
11-1	-143886.650	64602.160	4.010	
11-2	-143888.378	64605.779	9.982	
11-3	-143884.919	64615.142	17.040	
11-33	-143868.935	64609.238	11.113	
11-31	-143872.776	64598.810	2.194	
11-30	-143874.839	64599.558	1.641	
11-29	-143875.400	64598.016	11.989	
合計		420.172501		
面積		210.0862505		
地積		210.08m²		

地番	11-2			
符号	X	Y	辺長	
11-25	-143853.047	64603.394	9.953	
11-26	-143856.509	64594.063	4.006	
11-27	-143860.129	64592.348	11.974	
11-28	-143871.352	64596.522	1.651	
11-32	-143870.793	64598.076	2.114	
11-31	-143872.776	64598.810	11.113	
11-33	-143868.935	64609.238	16.929	
合計		417.672964		
面積		208.836482		
地積		208.83m²		

地番	11-3			
符号	X	Y	辺長	
11-24	-143848.796	64614.890	12.257	
11-25	-143853.047	64603.394	16.959	
11-33	-143868.935	64609.238	12.295	
11-34	-143864.677	64620.772	16.935	
合計		415.708302		
面積		207.854151		
地積		207.85m²		

地番	11-4			
符号	X	Y	辺長	
11-23	-143844.537	64626.430	12.301	
11-24	-143848.796	64614.890	16.935	
11-34	-143864.677	64620.772	12.322	
11-35	-143860.499	64632.364	17.029	
合計		418.141934		
面積		209.070967		
地積		209.07m²		

地番	11-5			
符号	X	Y	辺長	
11-22	-143840.276	64637.966	12.298	
11-23	-143844.537	64626.430	17.029	
11-35	-143860.499	64632.364	12.280	
11-36	-143856.158	64643.851	16.937	
合計		417.405725		
面積		208.7028625		
地積		208.70m²		

地番	11-6			
符号	X	Y	辺長	
11-21	-143835.991	64649.514	12.317	
11-22	-143840.276	64637.966	16.937	
11-36	-143856.158	64643.851	12.295	
11-37	-143851.901	64655.387	16.959	
合計		417.161682		
面積		209.065673		
地積		208.58m²		

地番	11-7			
符号	X	Y	辺長	
11-20	-143831.722	64661.043	12.294	
11-21	-143835.991	64649.514	16.959	
11-37	-143851.901	64655.387	12.318	
11-38	-143847.648	64666.947	16.985	
合計		417.712499		
面積		208.8562495		
地積		208.85m²		

地番	11-8			
符号	X	Y	辺長	
11-19	-143827.457	64672.591	12.310	
11-20	-143831.722	64661.043	16.985	
11-38	-143847.648	64666.947	12.296	
11-39	-143843.387	64678.481	16.984	
合計		417.927918		
面積		208.963959		
地積		208.96m²		

地番	11-9			
符号	X	Y	辺長	
11-18	-143823.208	64684.126	12.293	
11-19	-143827.457	64672.591	16.984	
11-39	-143843.387	64678.481	12.298	
11-40	-143839.142	64690.023	16.990	
合計		417.722153		
面積		208.8610765		
地積		208.86m²		

地番	11-10			
符号	X	Y	辺長	
11-17	-143818.935	64695.673	12.312	
11-18	-143823.208	64684.126	16.990	
11-40	-143839.142	64690.023	12.292	
11-41	-143834.883	64701.554	16.998	
合計		418.131346		
面積		209.065673		
地積		209.06m²		

地番	11-11			
符号	X	Y	辺長	
11-14	-143830.496	64713.488	14.159	
11-15	-143817.214	64708.583	4.022	
11-16	-143815.504	64704.943	9.885	
11-17	-143818.935	64695.673	16.998	
11-41	-143834.883	64701.554	12.715	
合計		424.376044		
面積		212.188022		
地積		212.18m²		

地番	11-12			
符号	X	Y	辺長	
11-11	-143850.836	64707.449	9.894	
11-12	-143847.408	64716.730	4.007	
11-13	-143843.757	64718.381	14.135	
11-14	-143830.496	64713.488	12.715	
11-41	-143834.883	64701.554	17.007	
合計		424.076569		
面積		212.0382845		
地積		212.03m²		

地番	11-13			
符号	X	Y	辺長	
11-10	-143855.085	64695.938	12.270	
11-11	-143850.836	64707.449	17.007	
11-41	-143834.883	64701.554	12.292	
11-40	-143839.142	64690.023	17.005	
合計		417.713556		
面積		208.856778		
地積		208.85m²		

地番	11-14			
符号	X	Y	辺長	
11-9	-143859.342	64684.396	12.302	
11-10	-143855.085	64695.938	17.005	
11-40	-143839.142	64690.023	12.298	
11-39	-143843.387	64678.481	17.016	
合計		418.456046		
面積		209.228023		
地積		209.22m²		

地番	11-15			
符号	X	Y	辺長	
11-8	-143863.600	64672.860	12.297	
11-9	-143859.342	64684.396	17.016	
11-39	-143843.387	64678.481	12.296	
11-38	-143847.648	64666.947	17.013	
合計		418.428611		
面積		209.2143055		
地積		209.21m²		

地番	11-16			
符号	X	Y	辺長	
11-7	-143867.866	64661.323	12.300	
11-8	-143863.600	64672.860	17.013	
11-38	-143847.648	64666.947	12.318	
11-37	-143851.901	64655.387	17.033	
合計		419.064290		
面積		209.532145		
地積		209.53m²		

地番	11-17			
符号	X	Y	辺長	
11-6	-143872.124	64649.771	12.312	
11-7	-143867.866	64661.323	17.033	
11-37	-143851.901	64655.387	12.296	
11-36	-143856.158	64643.851	17.028	
合計		419.088384		
面積		209.544192		
地積		209.54m²		

地番	11-18			
符号	X	Y	辺長	
11-5	-143876.391	64638.257	12.279	
11-6	-143872.124	64649.771	17.028	
11-36	-143856.158	64643.851	12.280	
11-35	-143860.499	64632.364	16.949	
合計		417.226081		
面積		208.6130405		
地積		208.61m²		

地番	11-19			
符号	X	Y	辺長	
11-4	-143880.658	64626.695	12.324	
11-5	-143876.391	64638.257	16.949	
11-35	-143860.499	64632.364	12.322	
11-34	-143864.677	64620.772	17.043	
合計		418.886781		
面積		209.4433905		
地積		209.44m²		

神戸市開発局工務課		
図名	境界確定図	番号
縮尺	1/500	
作製年月日	平成5年 3月	
担当測量士	長浜 範章 S58-4893	
株式会社 コーワ測量設計		