
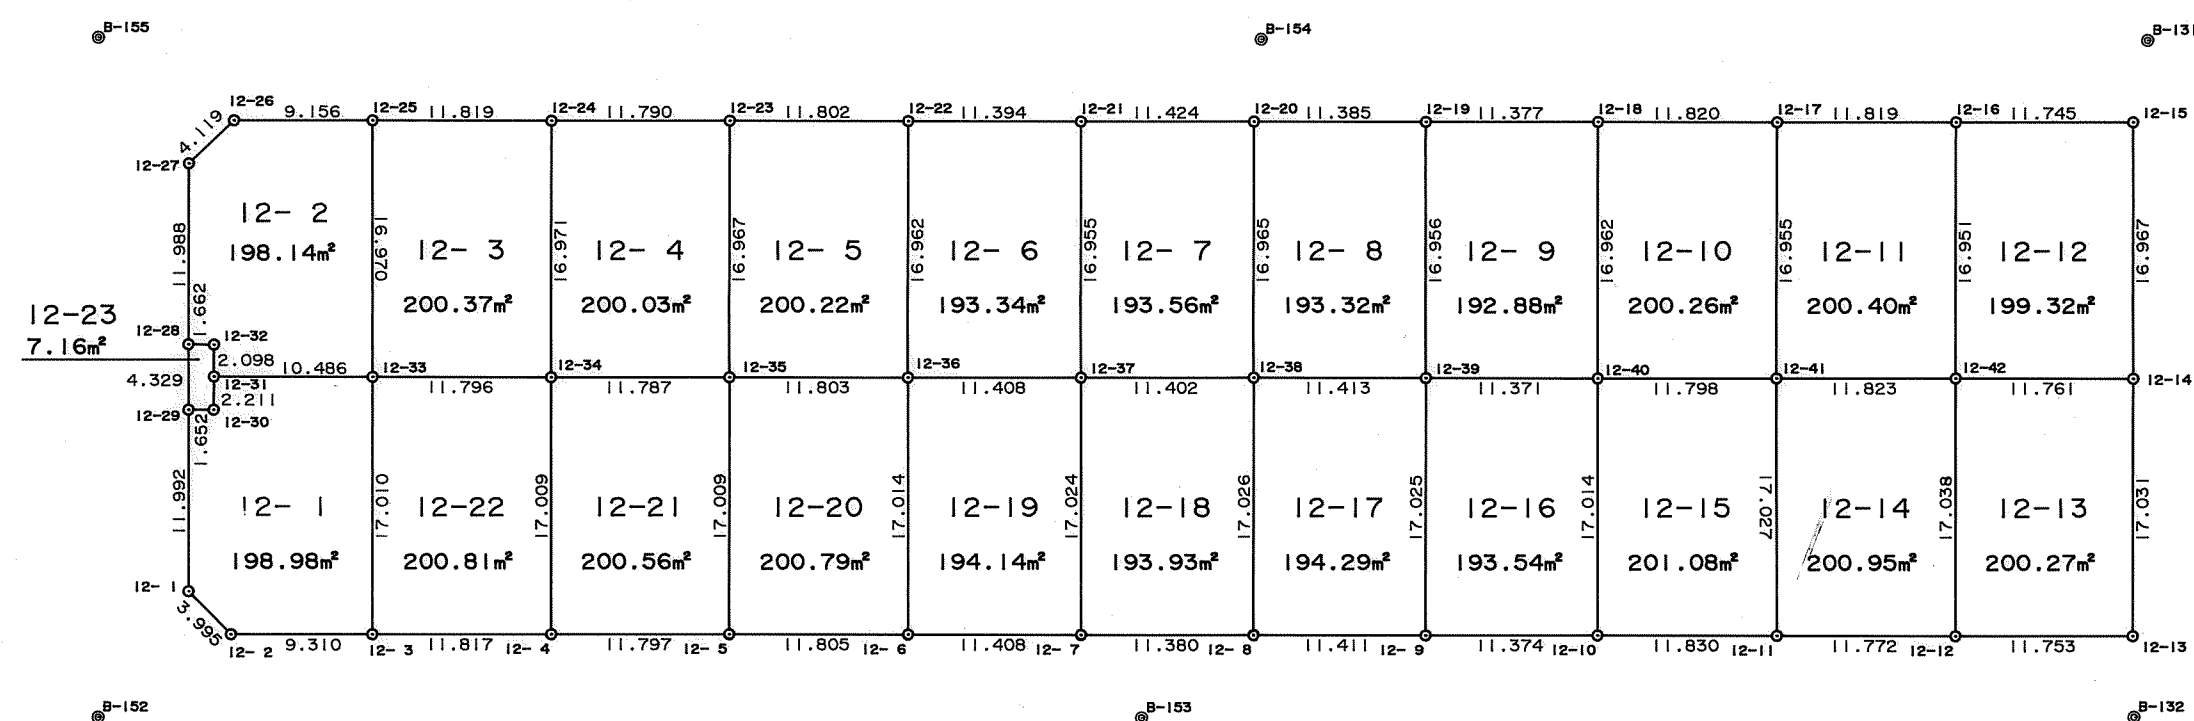


取扱注意

この図面は、あくまで参考資料として取り扱ってください。
なお、測地系については、図内に「世界測地系」の記載がないものは、「日本測地系」に拠っています。

西神住宅第2団地(西神南ニュータウン)
井吹台東町5丁目1-6工区確定図
縮尺 1:500

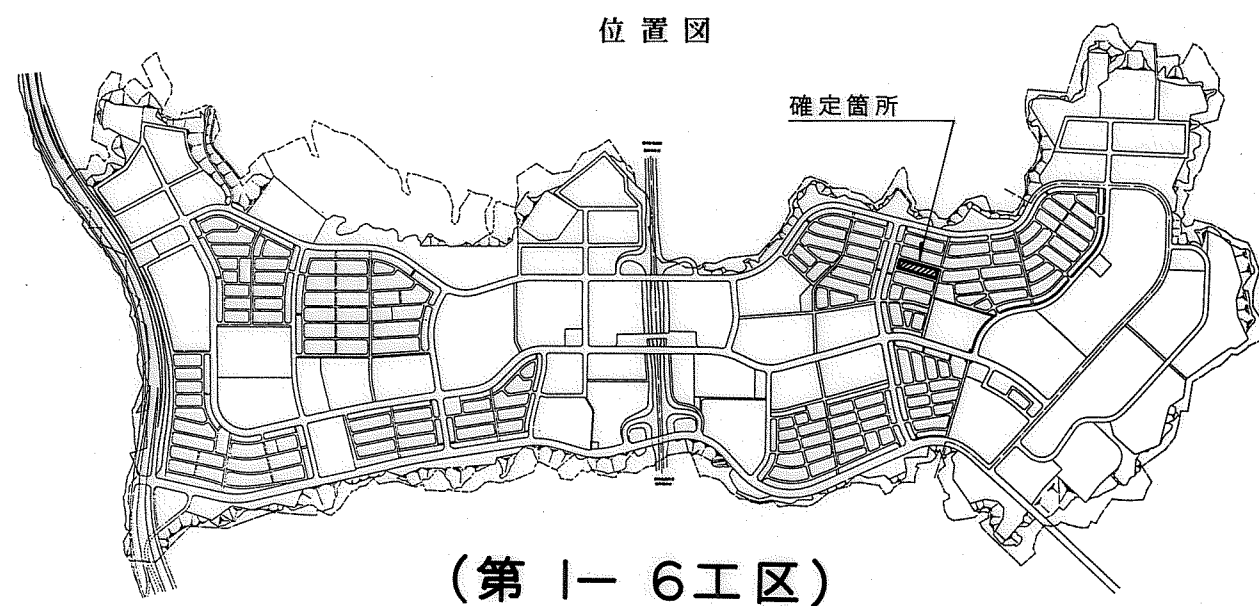

地番	12-1			
符号	X	Y	辺長	
12-1	-143849.179	64588.335	3.995	
12-2	-143850.862	64591.958	9.310	
12-3	-143847.628	64600.688	17.010	
12-33	-143831.665	64594.811	10.486	
12-31	-143835.280	64584.968	2.211	
12-30	-143837.357	64585.725	1.652	
12-29	-143837.931	64584.176	11.992	
合計		397.977234		
面積		198.988617		
地積		198.98㎡		

地番	12-2			
符号	X	Y	辺長	
12-25	-143815.753	64588.913	9.156	
12-26	-143818.921	64580.323	4.119	
12-27	-143822.625	64578.522	11.988	
12-28	-143833.870	64582.676	1.662	
12-32	-143833.312	64584.241	2.098	
12-31	-143835.280	64584.968	10.486	
12-33	-143831.665	64594.811	16.970	
合計		396.280709		
面積		198.1403545		
地積		198.14㎡		

地番	12-3			
符号	X	Y	辺長	
12-24	-143811.657	64600.000	11.819	
12-25	-143815.753	64588.913	16.970	
12-33	-143831.665	64594.811	11.796	
12-34	-143827.578	64605.876	16.971	
合計		400.755629		
面積		200.3778145		
地積		200.37㎡		

地番	12-4			
符号	X	Y	辺長	
12-23	-143807.573	64611.060	11.790	
12-24	-143811.657	64600.000	16.971	
12-34	-143827.578	64605.876	11.787	
12-35	-143823.491	64616.932	16.967	
合計		400.072116		
面積		200.036058		
地積		200.03㎡		

地番	12-5			
符号	X	Y	辺長	
12-22	-143803.489	64622.133	11.802	
12-23	-143807.573	64611.060	16.967	
12-35	-143823.491	64616.932	11.803	
12-36	-143819.403	64628.004	16.962	
合計		400.441718		
面積		200.220859		
地積		200.22㎡		

地番	12-6			
符号	X	Y	辺長	
12-21	-143799.542	64632.822	11.394	
12-22	-143803.489	64622.133	16.962	
12-36	-143819.403	64628.004	11.408	
12-37	-143815.444	64638.703	16.955	
合計		386.695960		
面積		193.347980		
地積		193.34㎡		

地番	12-7			
符号	X	Y	辺長	
12-20	-143795.577	64643.536	11.424	
12-21	-143799.542	64632.822	16.955	
12-37	-143815.444	64638.703	11.402	
12-38	-143811.496	64649.400	16.965	
合計		387.128808		
面積		193.564404		
地積		193.56㎡		

地番	12-8			
符号	X	Y	辺長	
12-19	-143791.639	64654.218	11.385	
12-20	-143795.577	64643.536	16.965	
12-38	-143811.496	64649.400	11.413	
12-39	-143807.540	64660.105	16.956	
合計		386.648367		
面積		193.3241835		
地積		193.32㎡		

地番	12-9			
符号	X	Y	辺長	
12-18	-143787.696	64664.890	11.377	
12-19	-143791.639	64654.218	16.956	
12-39	-143807.540	64660.105	11.371	
12-40	-143803.605	64670.773	16.962	
合計		385.774730		
面積		192.887365		
地積		192.88㎡		

地番	12-10			
符号	X	Y	辺長	
12-17	-143783.600	64675.978	11.820	
12-18	-143787.696	64664.890	16.962	
12-40	-143803.605	64670.773	11.798	
12-41	-143799.510	64681.838	16.955	
合計		401.536610		
面積		200.268305		
地積		200.26㎡		

地番	12-11			
符号	X	Y	辺長	
12-16	-143779.503	64687.064	11.819	
12-17	-143783.600	64675.978	16.955	
12-41	-143799.510	64681.838	11.823	
12-42	-143795.408	64692.927	16.951	
合計		402.162260		
面積		201.081130		
地積		201.08㎡		

地番	12-12			
符号	X	Y	辺長	
12-14	-143791.337	64703.961	16.967	
12-15	-143775.423	64698.078	11.745	
12-16	-143779.503	64687.064	16.951	
12-42	-143795.408	64692.927	11.761	
合計		398.643479		
面積		199.3217395		
地積		199.32㎡		

地番	12-13			
符号	X	Y	辺長	
12-12	-143811.400	64698.806	11.753	
12-13	-143807.325	64709.830	17.031	
12-14	-143791.337	64703.961	11.761	
12-42	-143795.408	64692.927	17.038	
合計		400.557024		
面積		200.278512		
地積		200.27㎡		

地番	12-14			
符号	X	Y	辺長	
12-11	-143815.474	64687.761	11.772	
12-12	-143811.400	64698.806	17.038	
12-42	-143795.408	64692.927	11.823	
12-41	-143799.510	64681.838	17.027	
合計		401.903628		
面積		200.951814		
地積		200.95㎡		

地番	12-15			
符号	X	Y	辺長	
12-10	-143819.567	64676.662	11.830	
12-11	-143815.474	64687.761	17.027	
12-41	-143799.510	64681.838	11.798	
12-40	-143803.605	64670.773	17.014	
合計		388.295404		
面積		194.147702		
地積		194.14㎡		

地番	12-16			
符号	X	Y	辺長	
12-9	-143823.514	64665.995	11.374	
12-10	-143819.567	64676.662	17.014	
12-40	-143803.605	64670.773	11.371	
12-39	-143807.540	64660.105	17.025	
合計		387.098319		
面積		193.5491595		
地積		193.54㎡		

地番	12-17			
符号	X	Y	辺長	
12-8	-143827.470	64655.292	11.411	
12-9	-143823.514	64665.995	17.025	
12-39	-143807.540	64660.105	11.413	
12-38	-143811.496	64649.400	17.026	
合計		388.580984		
面積		194.290492		
地積		194.29㎡		

地番	12-18			
符号	X	Y	辺長	
12-7	-143831.408	64644.615	11.380	
12-8	-143827.470	64655.292	17.026	
12-38	-143811.496	64649.400	11.402	
12-37	-143815.444	64638.703	17.024	
合計		387.864578		
面積		193.932289		
地積		193.93㎡		

地番	12-19			
符号	X	Y	辺長	
12-6	-143835.358	64633.913	11.408	
12-7	-143831.408	64644.615	17.024	
12-37	-143815.444	64638.703	11.408	
12-36	-143819.403	64628.004	17.014	
合計		388.295404		
面積		194.147702		
地積		194.14㎡		

地番	12-20			
符号	X	Y	辺長	
12-5	-143839.442	64622.837	11.805	
12-6	-143835.358	64633.913	17.014	
12-36	-143819.403	64628.004	11.803	
12-35	-143823.491	64616.932	17.009	
合計		401.599048		
面積		200.799524		
地積		200.79㎡		

地番	12-21			
符号	X	Y	辺長	
12-4	-143843.532	64611.772	11.797	
12-5	-143839.442	64622.837	17.009	
12-35	-143823.491	64616.932	11.787	
12-34	-143827.578	64605.876	17.009	
合計		401.133641		
面積		200.5668205		
地積		200.56㎡		

地番	12-22			
符号	X	Y	辺長	
12-3	-143847.628	64600.688	11.817	
12-4	-143843.532	64611.772	17.009	
12-34	-143827.578	64605.876	11.796	
12-33	-143831.665	64594.811	17.010	
合計		401.634046		
面積		200.817023		
地積		200.81㎡		

地番	12-23			
符号	X	Y	辺長	
12-28	-143833.870	64582.676	4.329	
12-29	-143837.931	64584.176	1.652	
12-30	-143837.357	64585.725	2.211	
12-31	-143835.280	64584.968	2.098	
12-32	-143833.312	64584.241	1.662	
合計		14.330189		
面積		7.1650945		
地積		7.16㎡		

神戸市開発局工務課		
図名	境界確定図	番
縮尺	1/500	号
作製年月日	平成5年 3月	
担当測量士	長浜 範章 S58-4893	
株式会社	コーワ測量設計	