
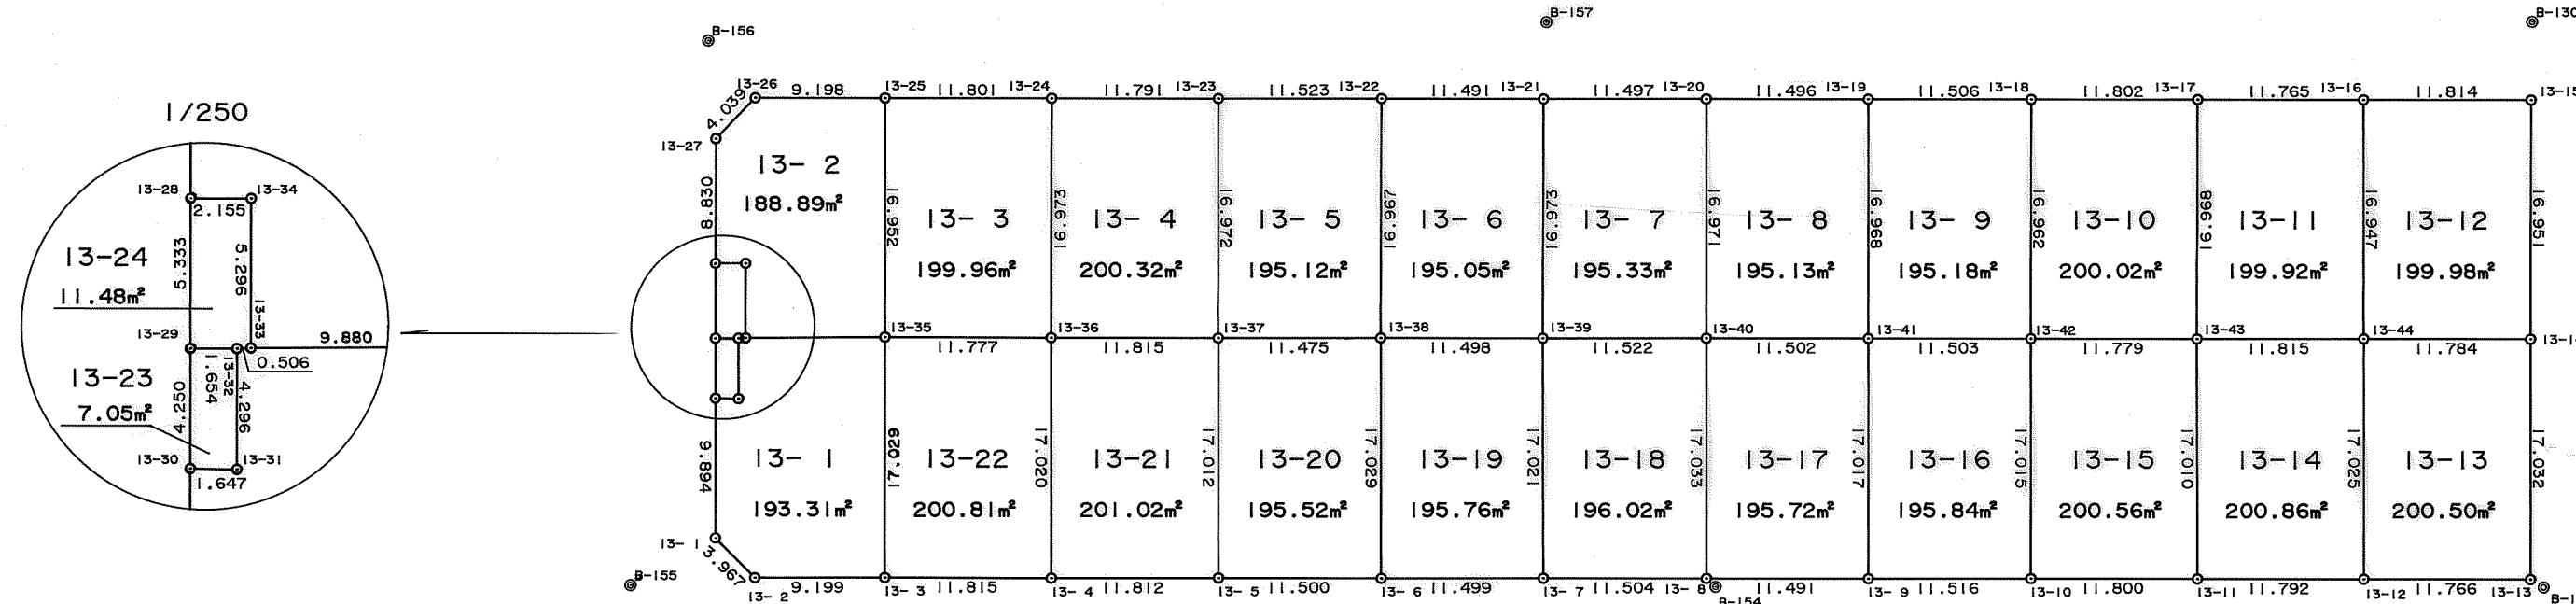
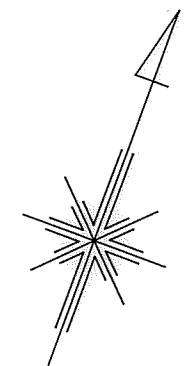


取扱注意

この図面は、あくまで参考資料として取り扱ってください。
なお、測地系については、図面に「世界測地系」の記載がないものは、「日本測地系」に拠っています。

西神住宅第2団地(西神南ニュータウン)
井吹台東町5丁目1-6工区確定図
縮尺 1:500

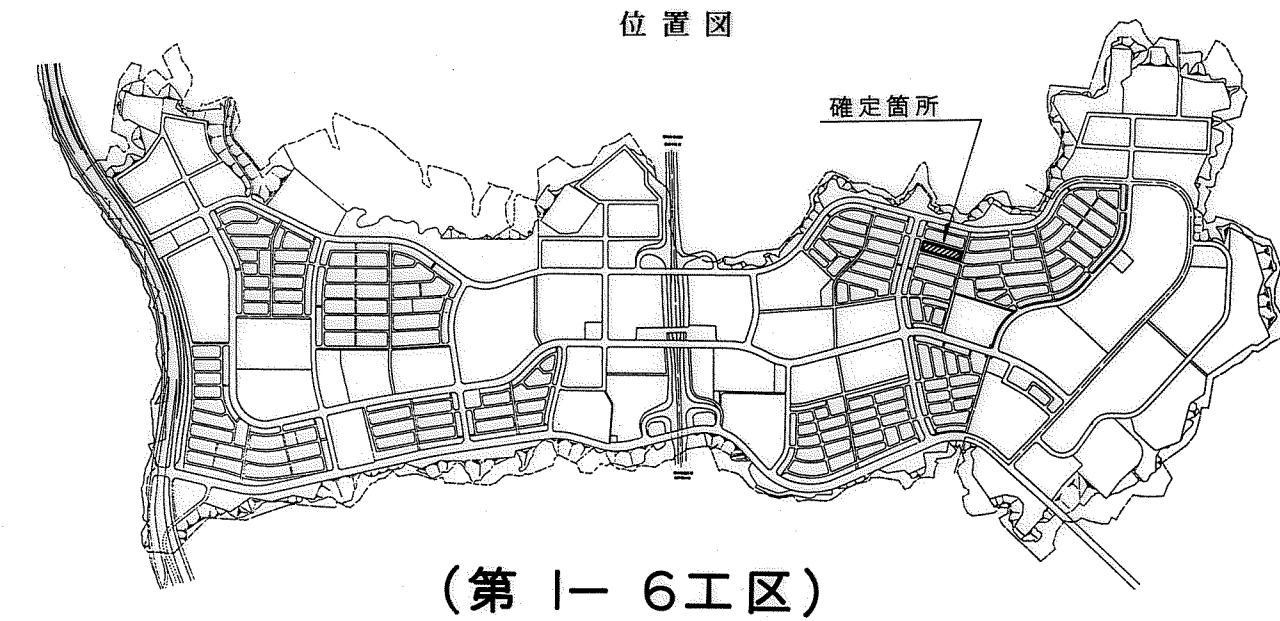

地番	13-1			
符号	X	Y	辺長	
13-1	-143811.671	64574.498	3.967	
13-2	-143813.321	64578.106	9.199	
13-3	-143810.133	64586.735	17.029	
13-35	-143794.150	64580.859	9.880	
13-33	-143797.625	64571.610	0.506	
13-32	-143797.821	64571.143	4.296	
13-31	-143801.851	64572.631	1.647	
13-30	-143802.388	64571.074	9.894	
合計		386.638366		
面積		193.319183		
地積		193.31a		

地番	13-2			
符号	X	Y	辺長	
13-25	-143778.252	64574.975	9.198	
13-26	-143781.422	64566.340	4.039	
13-27	-143785.113	64564.701	8.830	
13-28	-143793.400	64567.751	2.155	
13-34	-143792.657	64569.774	5.296	
13-33	-143797.625	64571.610	9.880	
13-35	-143794.150	64580.859	16.952	
合計		377.793465		
面積		188.8967325		
地積		188.89a		

地番	13-3			
符号	X	Y	辺長	
13-24	-143774.165	64586.046	11.801	
13-25	-143778.252	64574.975	16.952	
13-35	-143794.150	64580.859	11.777	
13-36	-143790.091	64591.914	16.973	
合計		399.934808		
面積		199.967404		
地積		199.96a		

地番	13-4			
符号	X	Y	辺長	
13-23	-143770.091	64597.111	11.791	
13-24	-143774.165	64586.046	16.973	
13-36	-143790.091	64591.914	11.815	
13-37	-143786.008	64603.001	16.972	
合計		400.648071		
面積		200.3240355		
地積		200.32a		

地番	13-5			
符号	X	Y	辺長	
13-22	-143766.090	64607.917	11.523	
13-23	-143770.091	64597.111	16.972	
13-37	-143786.008	64603.001	11.475	
13-38	-143782.019	64613.760	16.967	
合計		390.252830		
面積		195.126415		
地積		195.12a		

地番	13-6			
符号	X	Y	辺長	
13-21	-143762.104	64618.694	11.491	
13-22	-143766.090	64607.917	16.967	
13-38	-143782.019	64613.760	11.498	
13-39	-143778.036	64624.546	16.973	
合計		390.108099		
面積		195.0540495		
地積		195.05a		

地番	13-7			
符号	X	Y	辺長	
13-20	-143758.119	64629.478	11.497	
13-21	-143762.104	64618.694	16.973	
13-39	-143778.036	64624.546	11.522	
13-40	-143774.041	64635.353	16.971	
合計		390.670587		
面積		195.3352935		
地積		195.33a		

地番	13-8			
符号	X	Y	辺長	
13-19	-143754.140	64640.263	11.496	
13-20	-143758.119	64629.478	16.971	
13-40	-143774.041	64635.353	11.502	
13-41	-143770.057	64646.143	16.968	
合計		390.265745		
面積		195.1328725		
地積		195.13a		

地番	13-9			
符号	X	Y	辺長	
13-18	-143750.165	64651.061	11.506	
13-19	-143754.140	64640.263	16.968	
13-41	-143770.057	64646.143	11.503	
13-42	-143766.077	64656.936	16.962	
合計		390.365482		
面積		195.182741		
地積		195.18a		

地番	13-10			
符号	X	Y	辺長	
13-17	-143746.075	64662.132	11.802	
13-18	-143750.165	64651.061	16.962	
13-42	-143766.077	64656.936	11.779	
13-43	-143762.001	64667.987	16.968	
合計		400.053708		
面積		200.026854		
地積		200.02a		

地番	13-11			
符号	X	Y	辺長	
13-16	-143742.010	64673.172	11.765	
13-17	-143746.075	64662.132	16.968	
13-43	-143762.001	64667.987	11.815	
13-44	-143757.899	64679.067	16.947	
合計		399.855025		
面積		199.9275125		
地積		199.92a		

地番	13-12			
符号	X	Y	辺長	
13-14	-143753.821	64690.123	16.951	
13-15	-143737.918	64684.255	11.814	
13-16	-143742.010	64673.172	16.947	
13-44	-143757.899	64679.067	11.784	
合計		399.973399		
面積		199.9866995		
地積		199.98a		

地番	13-13			
符号	X	Y	辺長	
13-12	-143773.863	64684.983	11.766	
13-13	-143769.798	64696.024	17.032	
13-14	-143753.821	64690.123	11.784	
13-44	-143757.899	64679.067	17.025	
合計		401.013054		
面積		200.506527		
地積		200.50a		

地番	13-14			
符号	X	Y	辺長	
13-11	-143777.943	64673.919	11.792	
13-12	-143773.863	64684.983	17.025	
13-44	-143757.899	64679.067	11.815	
13-43	-143762.001	64667.987	17.010	
合計		401.733400		
面積		200.866700		
地積		200.86a		

地番	13-15			
符号	X	Y	辺長	
13-10	-143782.031	64662.850	11.800	
13-11	-143777.943	64673.919	17.010	
13-43	-143762.001	64667.987	11.779	
13-42	-143766.077	64656.936	17.015	
合計		391.523802		
面積		195.761901		
地積		195.76a		

地番	13-16			
符号	X	Y	辺長	
13-9	-143786.017	64652.046	11.516	
13-10	-143782.031	64662.850	17.015	
13-42	-143766.077	64656.936	11.503	
13-41	-143770.057	64646.143	17.017	
合計		391.690440		
面積		195.845220		
地積		195.84a		

地番	13-17			
符号	X	Y	辺長	
13-8	-143790.012	64641.272	11.491	
13-9	-143786.017	64652.046	17.017	
13-41	-143770.057	64646.143	11.502	
13-40	-143774.041	64635.353	17.033	
合計		391.443911		
面積		195.7219555		
地積		195.72a		

地番	13-18			
符号	X	Y	辺長	
13-6	-143793.990	64630.478	11.504	
13-8	-143790.012	64641.272	17.033	
13-40	-143774.041	64635.353	11.522	
13-39	-143778.036	64624.546	17.021	
合計		392.049974		
面積		196.024987		
地積		196.02a		

地番	13-19			
符号	X	Y	辺長	
13-6	-143797.981	64619.694	11.499	
13-7	-143793.990	64630.478	17.021	
13-39	-143778.036	64624.546	11.498	
13-38	-143782.019	64613.760	17.029	
合計		391.523802		
面積		195.761901		
地積		195.76a		

地番	13-20			
符号	X	Y	辺長	
13-5	-143801.963	64608.905	11.500	
13-6	-143797.981	64619.694	17.029	
13-38	-143782.019	64613.760	11.475	
13-37	-143786.008	64603.001	17.012	
合計		391.054107		
面積		195.5270535		
地積		195.52a		

地番	13-21			
符号	X	Y	辺長	
13-4	-143806.052	64597.823	11.812	
13-5	-143801.963	64608.905	17.012	
13-37	-143786.008	64603.001	11.815	
13-36	-143790.091	64591.914	17.020	
合計		402.040820		
面積		201.020410		
地積		201.02a		

地番	13-22			
符号	X	Y	辺長	
13-3	-143810.133	64586.735	11.815	
13-4	-143806.052	64597.823	17.020	
13-36	-143790.091	64591.914	11.777	
13-35	-143794.150	64580.859	17.029	
合計		401.632946		
面積		200.816473		
地積		200.81a		

地番	13-23			
符号	X	Y	辺長	
13-29	-143798.404	64569.595	4.250	
13-30	-143802.388	64571.074	1.647	
13-31	-143801.851	64572.631	4.296	
13-32	-143797.821	64571.143	1.654	
合計		14.103255		
面積		7.0516275		
地積		7.05a		

神戸市開発局工務課		
図名	境界確定図	番
縮尺	1/500	号
作製年月日	平成5年 3月	
担当測量士	長浜 範章 S58-4893	
株式会社 コーワ測量設計		