



取扱注意

この図面は、あくまで参考資料として取り扱ってください。
なお、測地系については、図面内に「世界測地系」の記載
がないものは、「日本測地系」に拠っています。

西神住宅第2団地(西神南ニュータウン)
井吹台東町5丁目1-6工区確定図
縮尺 1:500

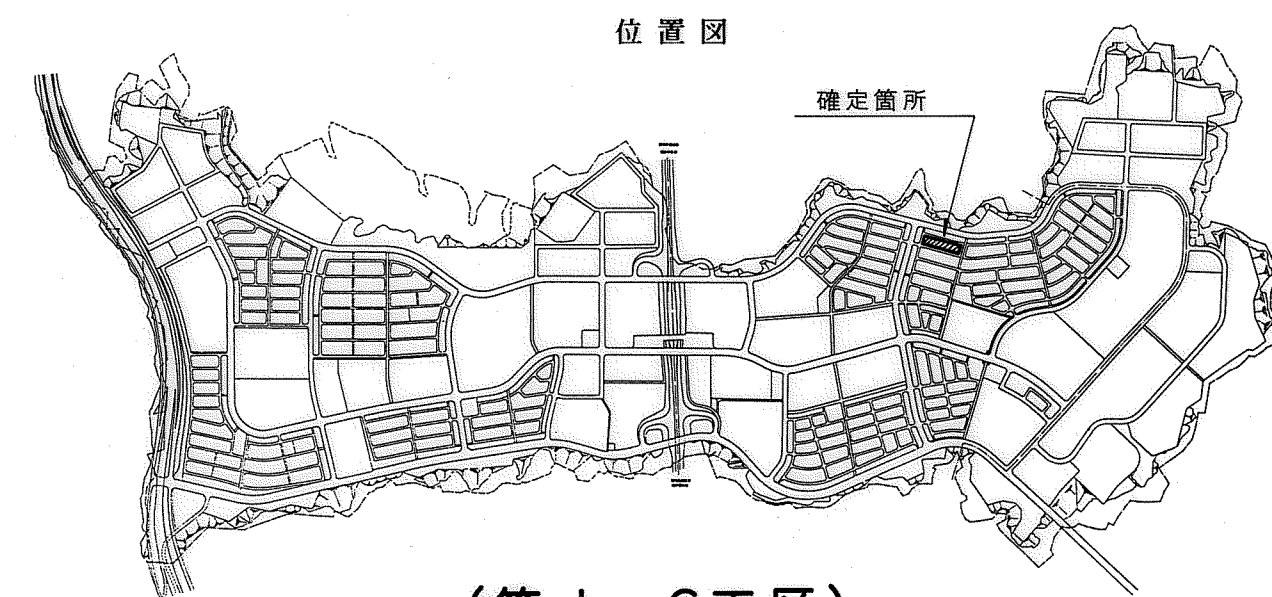

(第1-6工区)

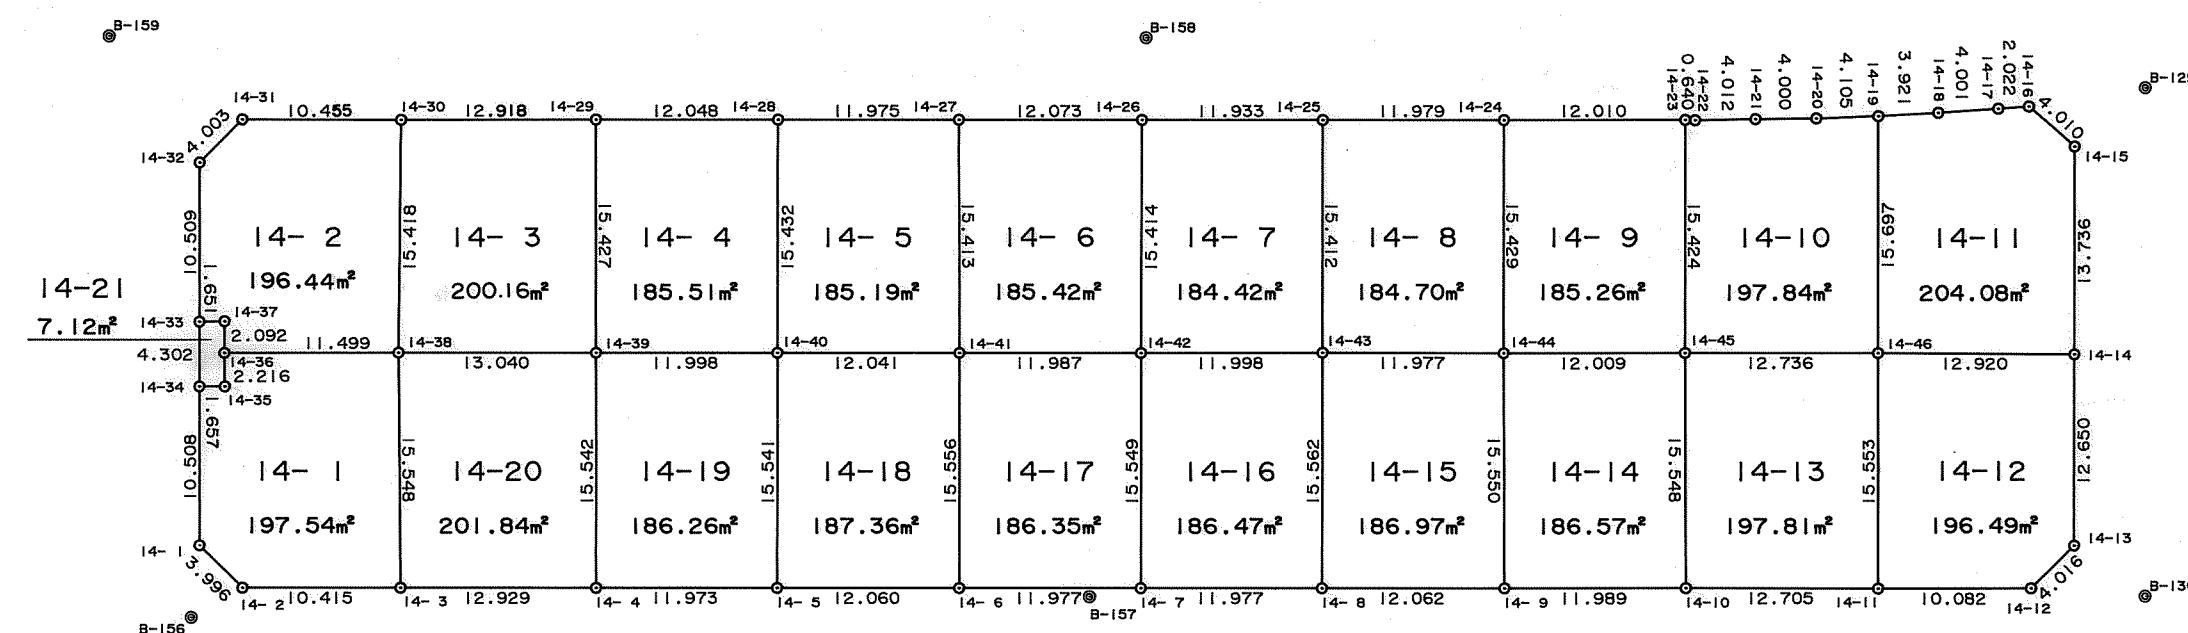

地番	14-1			
符号	X	Y	辺長	
14-1	-143774.142	64560.652	3.996	
14-2	-143775.782	64564.296	10.415	
14-3	-143772.177	64574.067	15.548	
14-38	-143757.629	64568.580	11.499	
14-36	-143761.630	64557.800	2.216	
14-35	-143763.708	64558.570	1.657	
14-34	-143764.283	64557.016	10.508	
合計		395.098449		
面積		197.5492245		
地積		197.54㎡		

地番	14-2			
符号	X	Y	辺長	
14-30	-143743.127	64563.343	10.455	
14-31	-143746.743	64553.533	4.003	
14-32	-143750.390	64551.882	10.509	
14-33	-143760.249	64555.520	1.651	
14-37	-143759.671	64557.066	2.092	
14-36	-143761.630	64557.800	11.499	
14-38	-143757.629	64568.580	15.418	
合計		392.897501		
面積		196.4487505		
地積		196.44㎡		

地番	14-3			
符号	X	Y	辺長	
14-29	-143738.650	64575.460	12.918	
14-30	-143743.127	64563.343	15.418	
14-38	-143757.629	64568.580	13.040	
14-39	-143753.118	64580.815	15.427	
合計		400.339168		
面積		200.169584		
地積		200.16㎡		

地番	14-4			
符号	X	Y	辺長	
14-28	-143734.475	64586.762	12.048	
14-29	-143738.650	64575.460	15.427	
14-39	-143753.118	64580.815	11.998	
14-40	-143748.965	64592.071	15.432	
合計		371.022178		
面積		185.511089		
地積		185.51㎡		

地番	14-5			
符号	X	Y	辺長	
14-27	-143730.325	64597.995	11.975	
14-28	-143734.475	64586.762	15.432	
14-40	-143748.965	64592.071	12.041	
14-41	-143744.775	64603.359	15.413	
合計		370.385280		
面積		185.192640		
地積		185.19㎡		

地番	14-6			
符号	X	Y	辺長	
14-26	-143726.148	64609.322	12.073	
14-27	-143730.325	64597.995	15.413	
14-41	-143744.775	64603.359	11.987	
14-42	-143740.628	64614.606	15.414	
合計		370.849886		
面積		185.424943		
地積		185.42㎡		

地番	14-7			
符号	X	Y	辺長	
14-25	-143722.008	64620.514	11.933	
14-26	-143726.148	64609.322	15.414	
14-42	-143740.628	64614.606	11.998	
14-43	-143736.464	64625.858	15.412	
合計		368.847248		
面積		184.423624		
地積		184.42㎡		

地番	14-8			
符号	X	Y	辺長	
14-24	-143717.853	64631.749	11.979	
14-25	-143722.008	64620.514	15.412	
14-43	-143736.464	64625.858	11.977	
14-44	-143732.326	64637.097	15.429	
合計		369.409551		
面積		184.7047755		
地積		184.70㎡		

地番	14-9			
符号	X	Y	辺長	
14-23	-143713.693	64643.015	12.010	
14-24	-143717.853	64631.749	15.429	
14-44	-143732.326	64637.097	12.009	
14-45	-143728.161	64648.361	15.424	
合計		370.534140		
面積		185.267070		
地積		185.26㎡		

地番	14-10			
符号	X	Y	辺長	
14-19	-143709.023	64654.885	4.105	
14-20	-143710.586	64651.089	4.000	
14-21	-143712.028	64647.358	4.012	
14-22	-143713.477	64643.617	0.640	
14-23	-143713.693	64643.015	15.424	
14-45	-143728.161	64648.361	12.736	
14-46	-143723.753	64660.310	15.697	
合計		395.682927		
面積		197.8414635		
地積		197.84㎡		

地番	14-11			
符号	X	Y	辺長	
14-14	-143719.329	64672.449	13.736	
14-15	-143706.436	64667.710	4.010	
14-16	-143704.985	64663.972	2.022	
14-17	-143705.835	64662.137	4.001	
14-18	-143707.469	64658.485	3.921	
14-19	-143709.023	64654.885	15.697	
14-46	-143723.753	64660.310	12.920	
合計		408.178057		
面積		204.0890285		
地積		204.08㎡		

地番	14-12			
符号	X	Y	辺長	
14-11	-143738.345	64665.693	10.082	
14-12	-143734.848	64675.149	4.016	
14-13	-143731.198	64676.824	12.650	
14-14	-143719.329	64672.449	12.920	
14-46	-143723.753	64660.310	15.553	
合計		392.985569		
面積		196.4927845		
地積		196.49㎡		

地番	14-13			
符号	X	Y	辺長	
14-10	-143742.737	64653.771	12.705	
14-11	-143738.345	64665.693	15.553	
14-46	-143723.753	64660.310	12.736	
14-45	-143728.161	64648.361	15.548	
合計		395.623864		
面積		197.811932		
地積		197.81㎡		

地番	14-14			
符号	X	Y	辺長	
14-9	-143746.897	64642.527	11.989	
14-10	-143742.737	64653.771	15.548	
14-45	-143728.161	64648.361	12.009	
14-44	-143732.326	64637.097	15.550	
合計		373.141838		
面積		186.570919		
地積		186.57㎡		

地番	14-15			
符号	X	Y	辺長	
14-8	-143746.897	64642.527	11.989	
14-9	-143742.737	64653.771	15.548	
14-44	-143732.326	64637.097	11.977	
14-43	-143736.464	64625.858	15.562	
合計		373.941955		
面積		186.9709775		
地積		186.97㎡		

地番	14-16			
符号	X	Y	辺長	
14-7	-143755.221	64619.975	11.977	
14-8	-143751.076	64631.212	15.562	
14-43	-143736.464	64625.858	11.998	
14-42	-143740.628	64614.606	15.549	
合計		372.944326		
面積		186.472163		
地積		186.47㎡		

地番	14-17			
符号	X	Y	辺長	
14-6	-143759.371	64608.740	11.977	
14-7	-143755.221	64619.975	15.549	
14-42	-143740.628	64614.606	11.987	
14-41	-143744.775	64603.359	15.556	
合計		372.709924		
面積		186.354962		
地積		186.35㎡		

地番	14-18			
符号	X	Y	辺長	
14-5	-143763.553	64597.428	12.060	
14-6	-143759.371	64608.740	15.556	
14-41	-143744.775	64603.359	12.041	
14-40	-143748.965	64592.071	15.541	
合計		374.728468		
面積		187.364234		
地積		187.36㎡		

地番	14-19			
符号	X	Y	辺長	
14-4	-143767.699	64586.196	11.973	
14-5	-143763.553	64597.428	15.541	
14-40	-143748.965	64592.071	11.998	
14-39	-143753.118	64580.815	15.542	
合計		372.533567		
面積		186.2667835		
地積		186.26㎡		

地番	14-20			
符号	X	Y	辺長	
14-3	-143772.177	64574.067	12.929	
14-4	-143767.699	64586.196	15.542	
14-39	-143753.118	64580.815	13.040	
14-38	-143757.629	64568.580	15.548	
合計		403.695704		
面積		201.847852		
地積		201.84㎡		

地番	14-21			
符号	X	Y	辺長	
14-33	-143760.249	64555.520	4.302	
14-34	-143764.283	64557.016	1.657	
14-35	-143763.708	64558.570	2.216	
14-36	-143761.630	64557.800	2.092	
14-37	-143759.671	64557.066	1.651	
合計		14.256372		
面積		7.128186		
地積		7.12㎡		

神戸市開発局工務課		
図名	境界確定図	番
縮尺	1/500	号
作製年月日	平成5年 3月	
担当測量士	長浜 範章 S58-4893	
株式会社	コー7測量設計	