




取扱注意

この図面は、あくまで参考資料として取り扱ってください。
なお、測地系については、図面に「世界測地系」の記載がないものは、「日本測地系」に拠っています。

西神住宅第2団地（西神南ニュータウン）

井吹台東町5丁目1-6工区確定図

縮尺 1 : 500

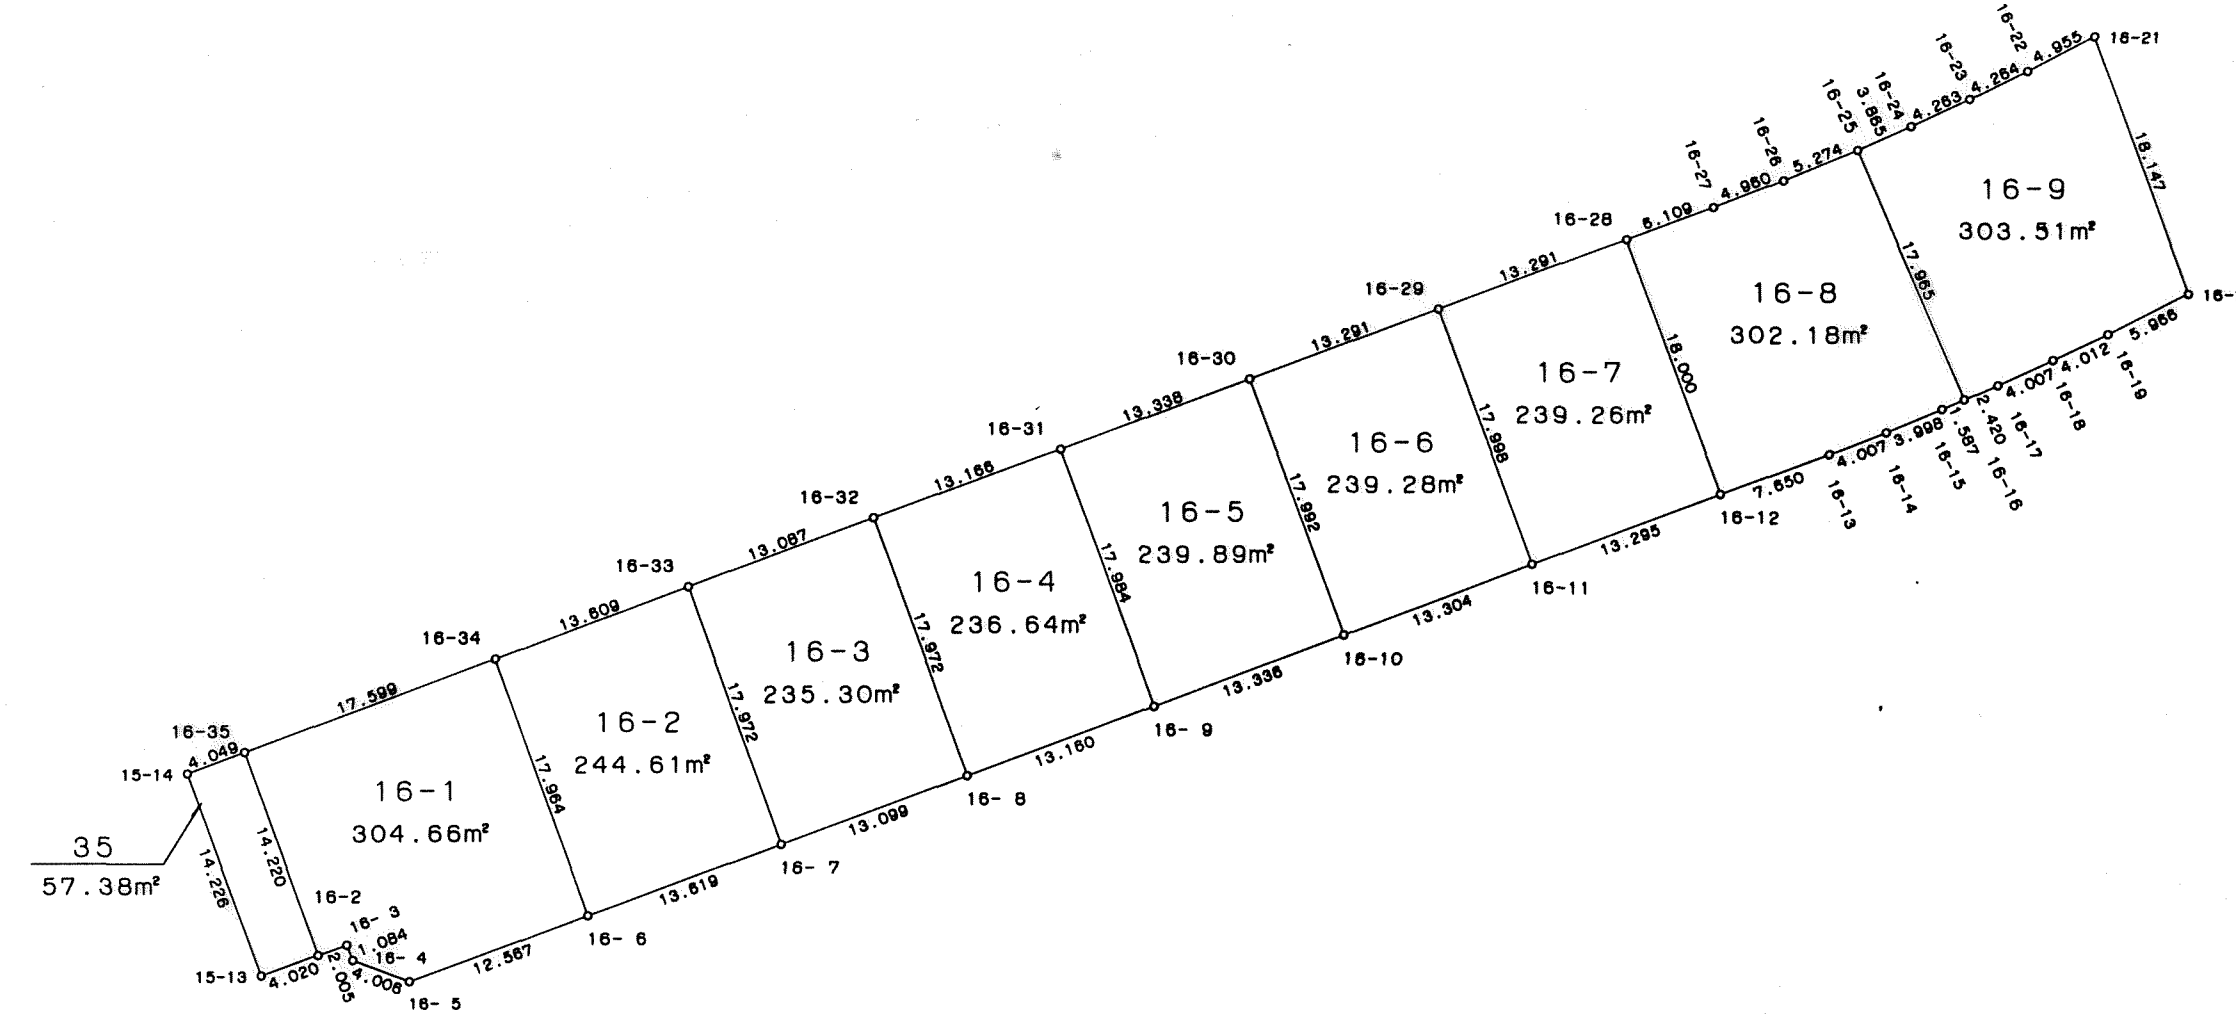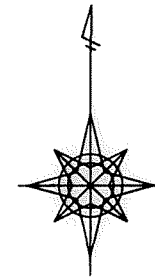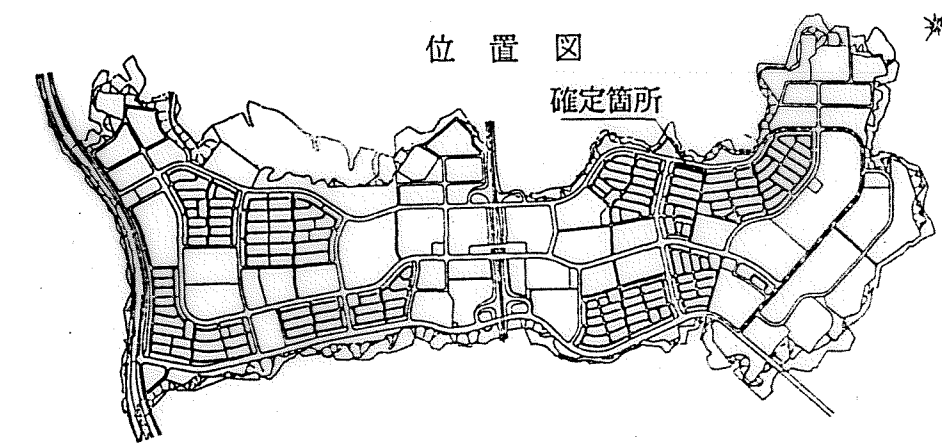

地 番	16-1		
測 点	X	Y	辺 長
16-35	-143726.103	64540.274	14.220
16-2	-143739.448	64545.186	2.005
16-3	-143738.776	64547.075	1.084
16-4	-143739.792	64547.454	4.006
16-5	-143741.205	64551.203	12.567
16-6	-143736.851	64562.992	17.964
16-34	-143719.996	64556.779	17.599
倍面積	609.334451		
面 積	304.667225		
地 積	304.66㎡		
坪	92.16		

地番	16-2		
測点	X	Y	辺長
16-6	-143736.851	64562.992	13.619
16-7	-143732.130	64575.767	17.972
16-33	-143715.271	64569.541	13.609
16-34	-143719.996	64556.779	17.964
倍面積	489.226806		
面積	244.613303		
地積	244.61㎡		
坪	74.00		

地番	16-3		
測点	X	Y	辺長
16-7	-143732.130	64575.787	13.099
16-8	-143727.589	64588.054	17.972
16-32	-143710.734	64581.816	13.087
16-33	-143715.271	64569.541	17.972
倍面積	470.615730		
面積	235.307865		
地積	235.30㎡		
坪	71.18		

地番	16-4		
測点	X	Y	辺長
16-8	-143727.589	64588.054	13.160
16-9	-143723.033	64600.400	17.984
16-31	-143706.185	64594.164	13.166
16-32	-143710.734	64581.816	17.972
倍面積	473.290506		
面積	236.645253		
地積	236.64㎡		
坪	71.59		

地番	16-5		
測点	X	Y	辺長
16-9	-143723.033	64600.400	13.336
16-10	-143718.410	64612.909	17.992
16-30	-143701.534	64606.672	13.338
16-31	-143706.185	64594.164	17.984
倍面積	479.799395		
面積	239.899697		
地積	239.89㎡		
坪	72.57		

地番	16-6		
測点	X	Y	辺長
16-10	-143718.410	64612.909	13.304
16-11	-143713.802	64625.389	17.998
16-29	-143696.924	64619.138	13.291
16-30	-143701.534	64606.672	17.992
倍面積	478.570834		
面積	239.285417		
地積	239.28㎡		
坪	72.38		

地番	16-7		
測点	X	Y	辺長
16-11	-143713.802	64625.389	13.29
16-12	-143709.194	64637.860	18.00
16-28	-143692.316	64631.605	13.29
16-29	-143696.924	64619.138	17.99
倍面積	478.531212		
面積	239.265606		
地積	239.26㎡		
坪	72.38		

地番	16-8		
測点	X	Y	辺長
16-12	-143709.194	64637.860	7.650
16-13	-143706.527	64645.030	4.007
16-14	-143705.075	64648.765	3.998
16-15	-143703.552	64652.482	1.587
16-16	-143702.920	64653.918	17.985
16-25	-143688.408	64646.841	5.274
16-26	-143688.414	64641.963	4.960
16-27	-143690.196	64637.334	6.109
16-28	-143692.316	64631.605	18.000
倍面積	604.362431		
面積	302.181215		
地積	302.18㎡		
坪	91.41		

地番	16-9		
測点	X	Y	辺長
16-16	-143702.920	64653.918	2.420
16-17	-143701.982	64656.140	4.007
16-18	-143700.308	64659.790	4.012
16-19	-143698.612	64663.426	5.986
16-20	-143695.924	64668.752	18.147
16-21	-143678.698	64682.473	4.955
16-22	-143681.178	64658.074	4.264
16-23	-143683.055	64654.245	4.263
16-24	-143684.848	64650.377	3.865
16-25	-143686.408	64646.841	17.985
倍面積	807.039577		
面積	303.519788		
地積	303.51㎡		
坪	91.81		

地番	35		
測点	X	Y	辺長
15-14	-143727.505	64536.475	14.226
15-13	-143740.845	64541.417	4.020
16-2	-143739.448	64545.186	14.220
16-35	-143726.103	64540.274	4.049
倍面積	114.766713		
面積	57.383356		
地積	57.38㎡		
坪	17.36		

神戸市開発局工務課			
図名	確定図	番	号
縮尺	1:500		
作製年月日	平成5年 7月		
担当測量士	古川成一 S49-4814		
株式会社 東和技研			