

取扱注意



この図面は、あくまで参考資料として取り扱ってください。
なお、測地系については、図面に「世界測地系」の記載がないものは、「日本測地系」に従っています。

西神南ニュータウン

井吹台東町5丁目（I-8-1工区）確定図

S=1:500

位置図

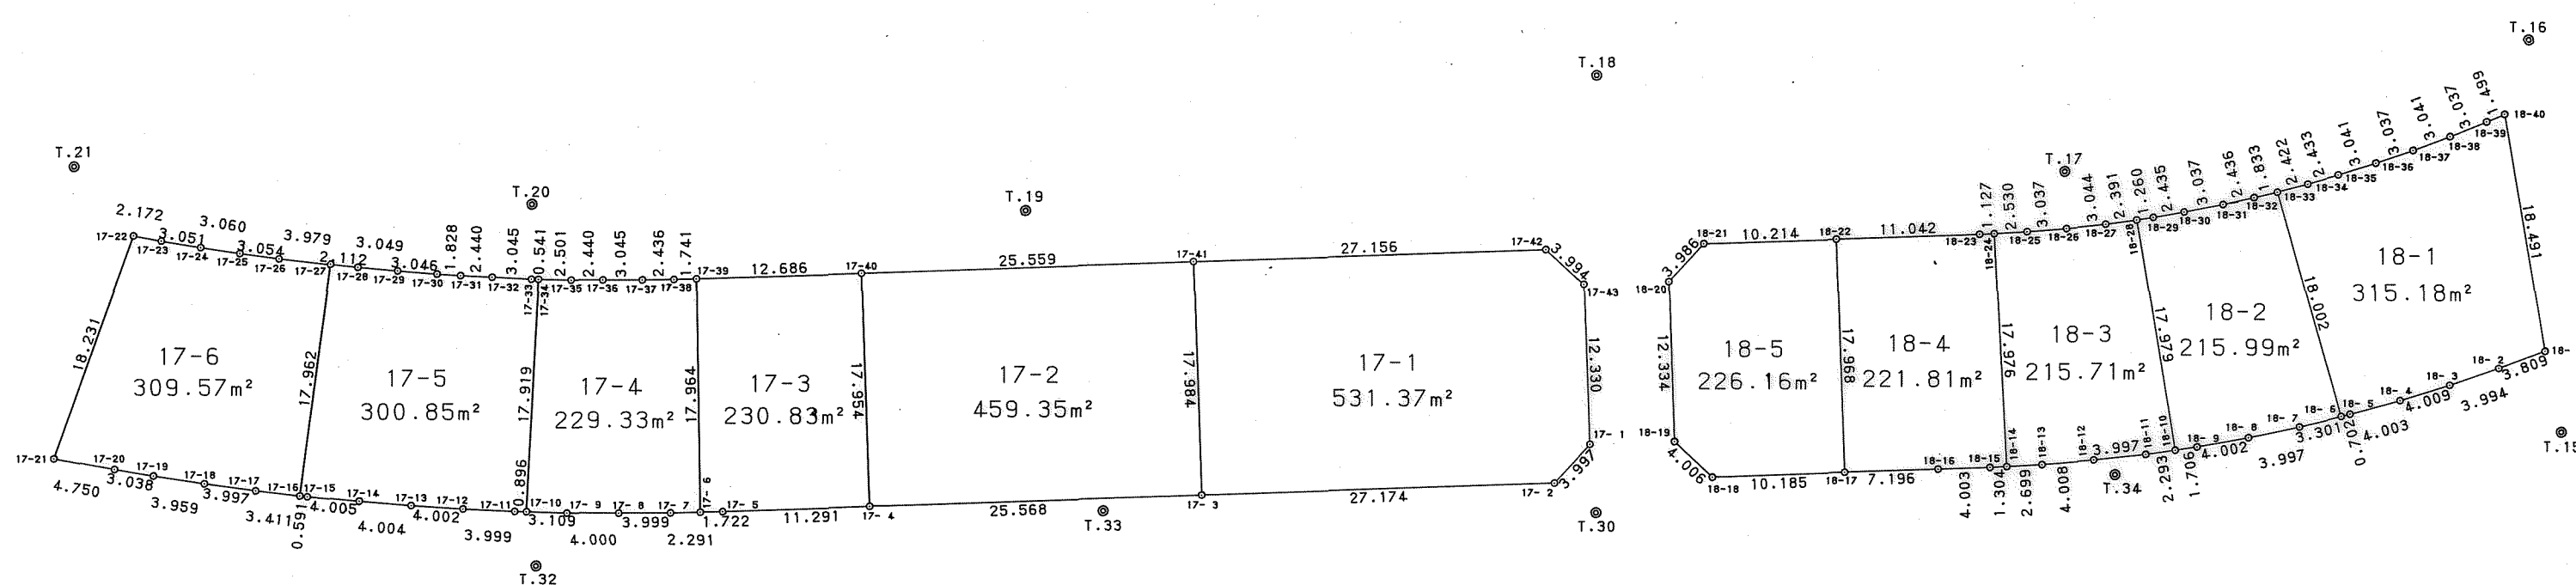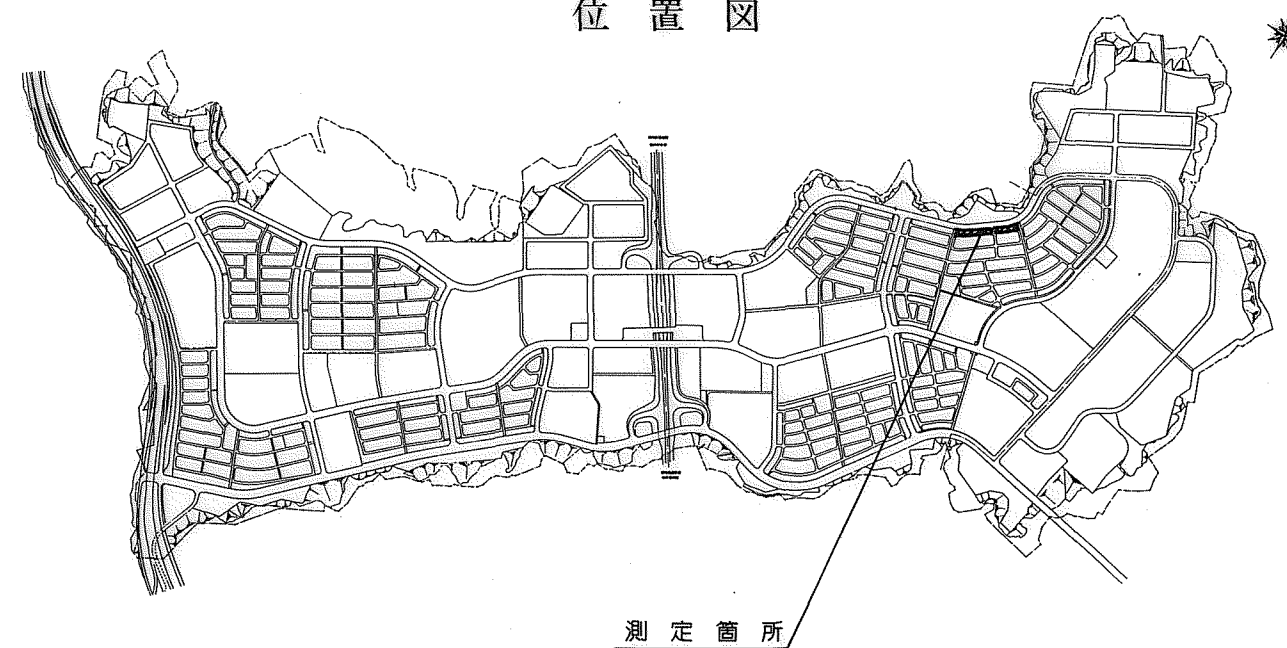

地番	17-1
測点	X Y 距離
17-2	-143620.281 64763.761 3.997
17-1	-143616.289 64763.959 12.330
17-43	-143607.140 64755.693 3.994
17-42	-143606.929 64751.705 27.156
17-41	-143625.099 64731.523 17.984
17-3	-143638.459 64743.562 27.174
倍面積	1062.744500
面積	531.3722500
地積	531.37 m²

地番	17-4
測点	X Y 距離
17-6	-143664.262 64714.880 17.964
17-39	-143650.694 64703.106 1.741
17-38	-143651.847 64701.802 2.436
17-37	-143653.444 64699.963 3.045
17-36	-143655.404 64697.633 2.440
17-35	-143656.959 64695.753 2.501
17-34	-143658.523 64693.801 17.919
17-10	-143672.834 64704.585 3.109
17-9	-143670.908 64707.026 4.000
17-8	-143668.367 64710.115 3.999
17-7	-143665.776 64713.161 2.291
倍面積	458.668784
面積	229.3343920
地積	229.33 m²

地番	17-6
測点	X Y 距離
17-16	-143683.115 64690.434 17.962
17-27	-143667.952 64680.805 3.979
17-26	-143670.149 64677.487 3.054
17-25	-143671.777 64674.903 3.060
17-24	-143673.377 64672.295 3.051
17-23	-143674.930 64669.659 2.172
17-22	-143676.005 64667.792 18.231
17-21	-143693.107 64674.097 4.750
17-20	-143690.746 64678.219 3.038
17-19	-143689.205 64680.837 3.959
17-18	-143687.133 64684.210 3.997
17-17	-143684.994 64687.587 3.411
倍面積	619.153136
面積	309.5765680
地積	309.57 m²

地番	18-2
測点	X Y 距離
18-6	-143577.508 64806.847 18.002
18-33	-143567.395 64791.954 1.833
18-32	-143568.867 64790.862 2.436
18-31	-143570.804 64789.384 3.037
18-30	-143573.167 64787.477 2.435
18-29	-143575.028 64785.907 1.260
18-28	-143575.977 64785.078 17.979
18-10	-143587.668 64798.737 1.706
18-9	-143586.392 64799.869 4.002
18-8	-143583.318 64802.431 3.997
18-7	-143580.168 64804.892 3.301
倍面積	431.981408
面積	215.9907040
地積	215.99 m²

地番	18-4
測点	X Y 距離
18-14	-143596.934 64789.630 17.976
18-24	-143583.804 64777.352 1.127
18-23	-143584.565 64776.521 11.042
18-22	-143591.967 64768.327 17.968
18-17	-143605.317 64780.353 17.968
18-16	-143600.505 64785.704 4.003
18-15	-143597.826 64788.679 1.304
倍面積	443.623380
面積	221.8116900
地積	221.81 m²

地番	17-2
測点	X Y 距離
17-3	-143638.459 64743.562 17.984
17-41	-143625.099 64731.523 25.559
17-40	-143642.222 64712.548 17.954
17-4	-143655.566 64724.560 25.568
倍面積	918.701769
面積	459.3508845
地積	459.35 m²

地番	17-5
測点	X Y 距離
17-10	-143672.834 64704.585 17.919
17-34	-143658.523 64693.801 0.541
17-33	-143658.861 64693.379 3.045
17-32	-143660.705 64690.956 2.440
17-31	-143662.183 64689.014 1.828
17-30	-143663.268 64687.543 3.046
17-29	-143665.038 64685.064 3.049
17-28	-143666.776 64682.559 2.112
17-27	-143667.952 64680.805 17.962
17-16	-143683.115 64690.434 0.591
17-15	-143682.788 64690.926 4.005
17-14	-143680.515 64694.223 4.004
17-13	-143678.200 64697.490 4.002
17-12	-143675.827 64700.712 3.999
17-11	-143673.391 64703.883 0.896
倍面積	601.712710
面積	300.8563550
地積	300.85 m²

地番	18-1
測点	X Y 距離
18-1	-143583.520 64815.610 18.491
18-40	-143551.565 64801.504 1.499
18-39	-143552.904 64800.831 3.037
18-38	-143555.590 64799.414 3.041
18-37	-143558.240 64797.923 3.037
18-36	-143560.843 64796.358 3.041
18-35	-143563.405 64794.719 2.433
18-34	-143565.422 64793.358 2.422
18-33	-143567.395 64791.954 18.002
18-6	-143577.508 64806.847 0.702
18-5	-143576.942 64807.263 4.003
18-4	-143573.644 64809.531 4.009
18-3	-143570.268 64811.693 3.994
18-2	-143566.835 64813.734 3.809
倍面積	630.362417
面積	315.1812085
地積	315.18 m²

地番	18-3
測点	X Y 距離
18-10	-143587.668 64798.737 17.979
18-28	-143575.977 64785.078 2.391
18-27	-143577.747 64783.471 3.044
18-26	-143579.934 64781.354 3.037
18-25	-143582.066 64779.191 2.530
18-24	-143583.804 64777.352 17.976
18-14	-143596.934 64789.630 2.699
18-13	-143595.088 64791.599 4.008
18-12	-143592.261 64794.440 3.997
18-11	-143589.379 64797.210 2.293
倍面積	431.431430
面積	215.7157150
地積	215.71 m²

地番	18-5
測点	X Y 距離
18-17	-143605.317 64780.353 17.968
18-22	-143591.967 64768.327 10.214
18-21	-143598.786 64760.722 3.986
18-20	-143602.768 64760.552 12.334
18-19	-143611.943 64768.795 4.006
18-18	-143612.146 64772.796 10.185
倍面積	452.332624
面積	226.1663120
地積	226.16 m²

地番	17-3
測点	X Y 距離
17-4	-143655.566 64724.560 17.954
17-40	-143642.222 64712.548 12.686
17-39	-143650.694 64703.106 17.964
17-6	-143664.262 64714.880 1.722
17-5	-143663.122 64716.170 11.291
倍面積	461.667296
面積	230.8336480
地積	230.83 m²

神戸市開発局工務課		
図名	確定測量図	番
縮尺	1:500	号
作製年月日	平成6年 8月	
担当測量士	熊本 高男 S56-2381	
神和測量株式会社		