


取扱注意

この図面は、あくまで参考資料として取り扱ってください。
なお、測地系については、図面内に「世界測地系」の記載がないものは、「日本測地系」に拠っています。

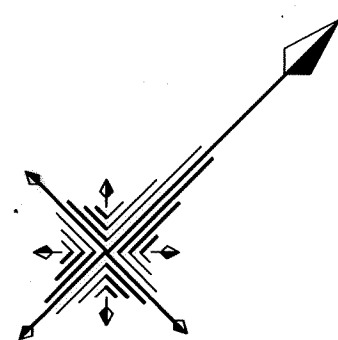


西神南ニュータウン

井吹台東町5丁目（I-8-1工区）確定図

S=1:500

位置図

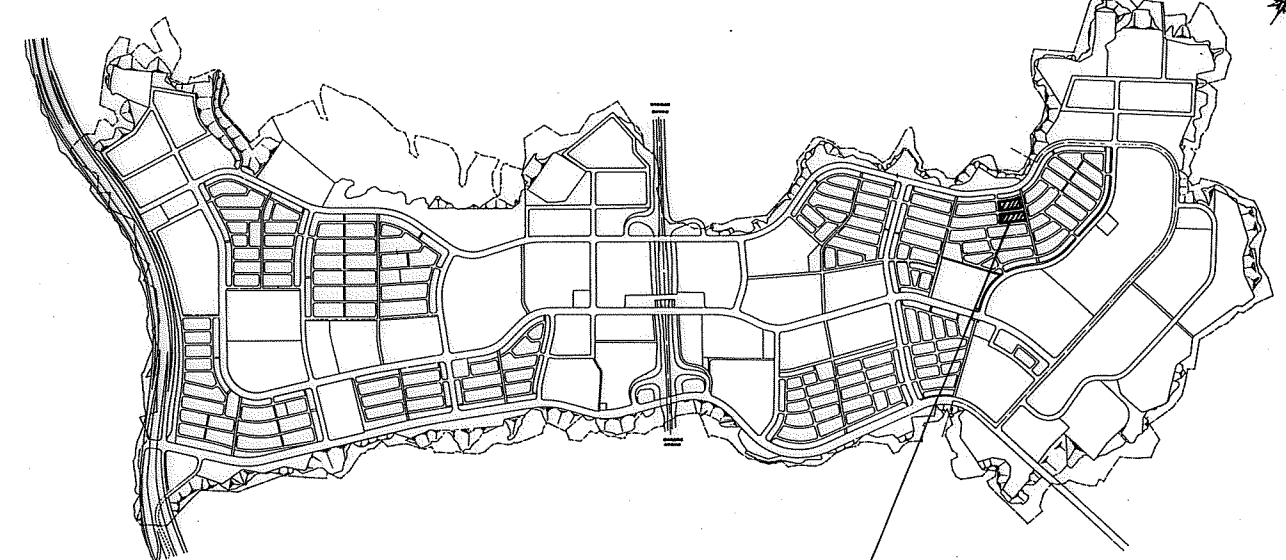

測定箇所

地番	19-1		
測点	X	Y	距離
19-1	-143598.378	64844.848	4.008
19-2	-143594.370	64844.789	13.096
19-3	-143585.892	64834.807	13.000
19-30	-143594.589	64825.144	15.993
19-29	-143606.485	64835.833	12.124
倍面積	441.384612		
面積	220.6923060		
地積	220.69 m ²		

地番	19-2		
測点	X	Y	距離
19-29	-143606.485	64835.833	15.993
19-30	-143594.589	64825.144	13.326
19-31	-143603.510	64815.245	15.983
19-28	-143615.394	64825.932	13.319
倍面積	425.989040		
面積	212.9945200		
地積	212.99 m ²		

地番	19-3		
測点	X	Y	距離
19-28	-143615.394	64825.932	15.983
19-31	-143603.510	64815.245	13.324
19-32	-143612.423	64805.341	15.990
19-27	-143624.303	64816.044	13.310
倍面積	425.774834		
面積	212.8874170		
地積	212.88 m ²		

地番	19-4		
測点	X	Y	距離
19-27	-143624.303	64816.044	15.990
19-32	-143612.423	64805.341	13.317
19-33	-143621.336	64795.446	15.996
19-26	-143633.225	64806.148	13.324
倍面積	426.085227		
面積	213.0426135		
地積	213.04 m ²		

地番	19-5		
測点	X	Y	距離
19-26	-143633.225	64806.148	15.996
19-33	-143621.336	64795.446	11.847
19-34	-143629.264	64786.643	2.183
19-35	-143630.886	64788.104	1.646
19-23	-143632.001	64786.893	10.982
19-24	-143640.179	64794.223	4.014
19-25	-143640.355	64798.233	10.653
倍面積	416.785811		
面積	208.3929055		
地積	208.39 m ²		

地番		19-6		
測点		X	Y	距離
19-33		-143621.336	64795.446	16.001
19-19		-143609.439	64784.746	10.685
19-20		-143616.595	64776.811	4.012
19-21		-143620.603	64776.639	10.992
19-22		-143628.776	64783.990	1.644
19-36		-143627.682	64785.217	2.130
19-34		-143629.264	64786.643	11.847
倍面積		416.625445		
面積		208.3127225		
地積		208.31 m ²		


地番	19-7		
測点	X	Y	距離
19-32	-143612.423	64805.341	16.048
19-16	-143600.498	64794.602	2.624
19-17	-143602.288	64792.663	4.000
19-18	-143604.967	64789.713	6.684
19-19	-143609.439	64784.746	16.001
19-33	-143621.336	64795.446	13.317
倍面積	426.130900		
面積	213.0654500		
地積	213.06 m ²		

番		19-8		
測	点	X	Y	距離
19-31		-143603.510	64815.245	16.883
19-12		-143591.888	64802.999	2.587
19-13		-143593.812	64801.269	4.031
19-14		-143596.718	64798.475	4.024
19-15		-143599.549	64795.615	1.388
19-16		-143600.498	64794.602	16.048
19-32		-143612.423	64805.341	13.324
倍面積		414.742092		
面積		207.3710460		
地積		207.37 m ²		

地番		19-9		
測点	X	Y	距離	
19-30	-143594.589	64825.144	18.892	
19-8	-143582.489	64810.636	2.652	
19-9	-143584.606	64809.039	4.005	
19-10	-143587.748	64806.556	4.047	
19-11	-143590.841	64803.946	1.412	
19-12	-143591.888	64802.999	16.883	
19-31	-143603.510	64815.245	13.326	
倍面積	450.810935			
面積	225.4054675			
地積	225.40 m ²			

地番		19-10		
測	点	X	Y	距離
19- 3		-143585.892	64834.807	19.074
19- 4		-143573.537	64820.275	4.002
19- 5		-143574.171	64816.324	4.006
19- 6		-143577.533	64814.146	4.700
19- 7		-143581.387	64811.456	1.374
19- 8		-143582.489	64810.636	18.892
19-30		-143594.589	64825.144	13.000
倍面積		520.334559		
面積		260.1672795		
地積		260.16 m ²		

地番	19-11		
測点	X	Y	距離
19-23	-143632.001	64786.893	1.646
19-35	-143630.886	64788.104	2.183
19-34	-143629.264	64786.643	2.130
19-36	-143627.682	64785.217	1.644
19-22	-143628.776	64783.990	4.339
倍面積	14.233676		
面積	7.1168380		
地積	7.11 m ²		

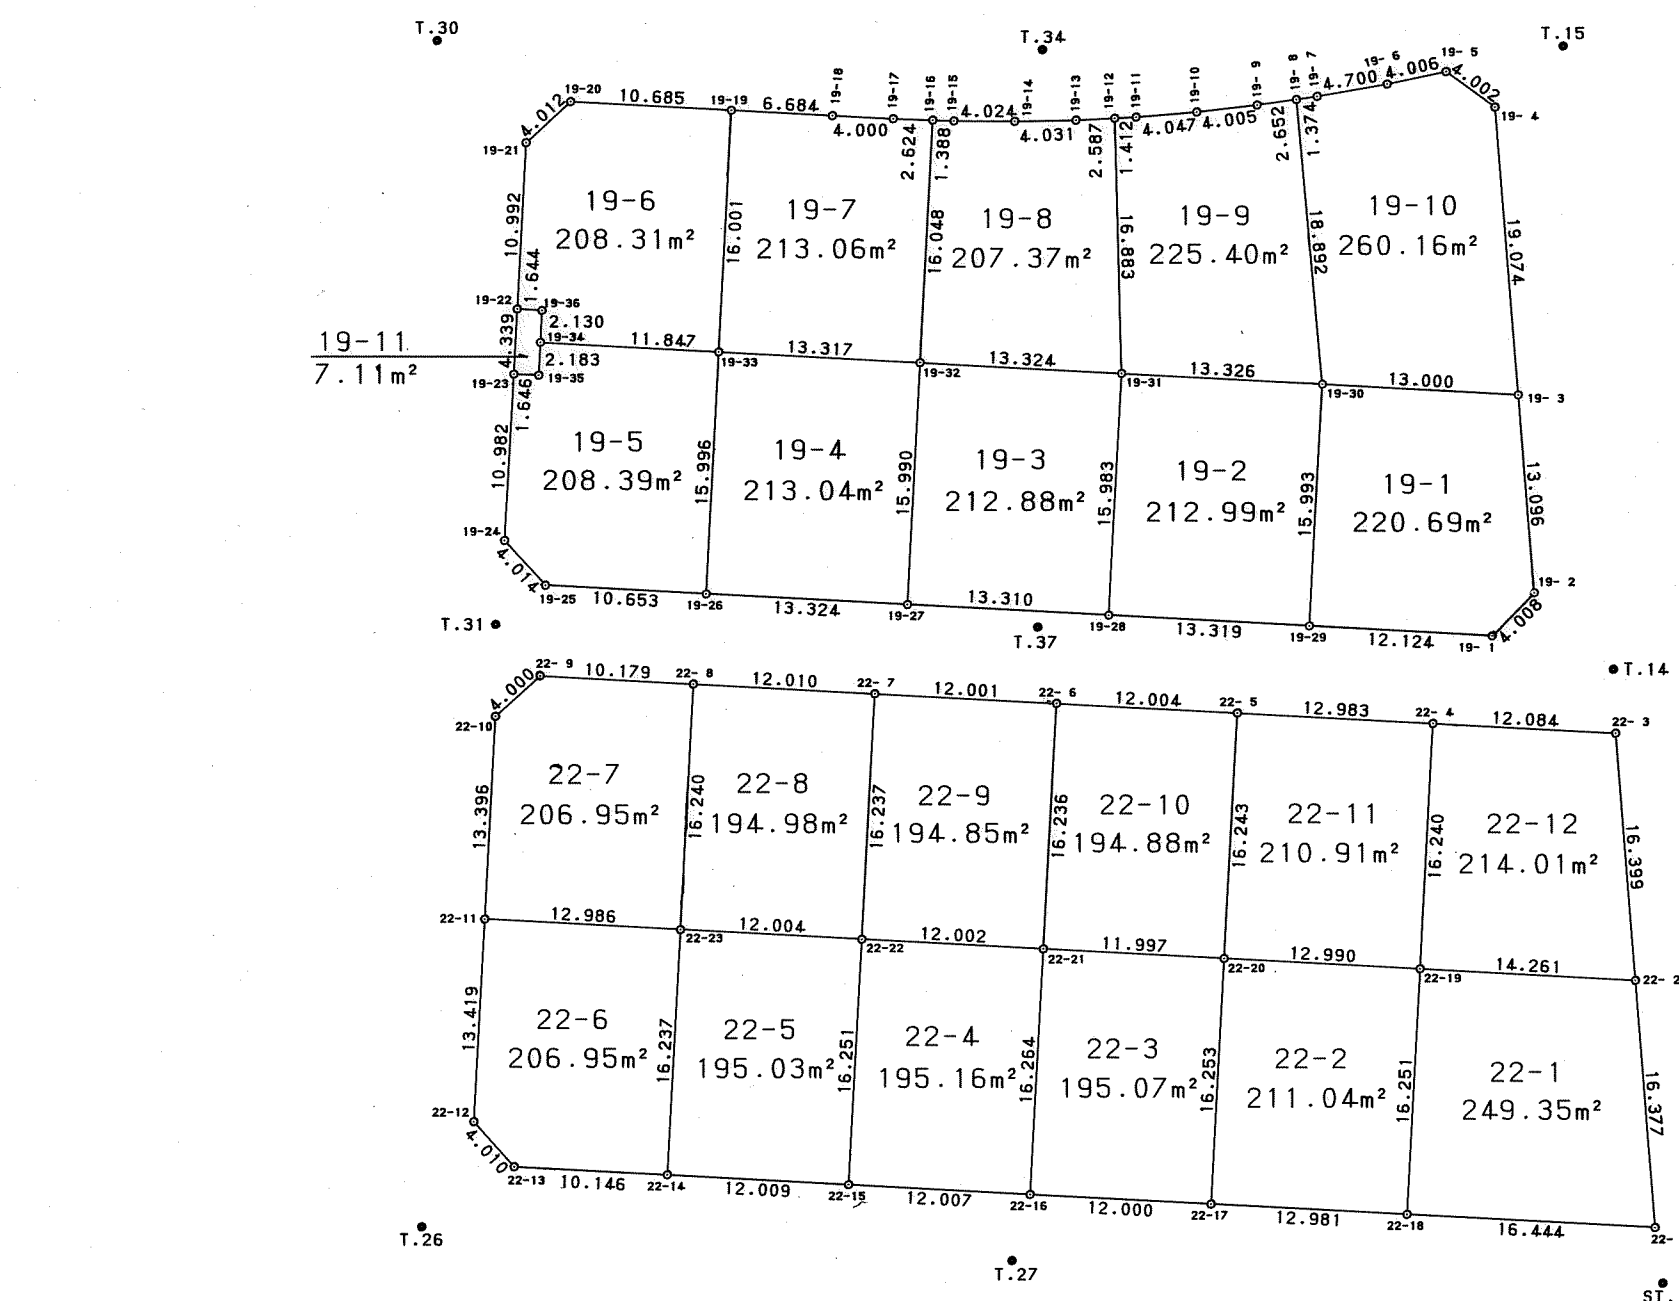

地番	22-1		
測点	X	Y	距離
22-1	-143618.388	64880.139	16.377
22-2	-143607.782	64867.660	14.261
22-19	-143617.320	64857.058	16.251
22-18	-143629.401	64867.928	16.444
倍面積	498.701915		
面積	249.3509575		
地積	249.35 m ²		

地番	22-2		
測点	X	Y	距離
22-18	-143629.401	64867.928	16.251
22-19	-143617.320	64857.058	12.990
22-20	-143626.015	64847.407	16.253
22-17	-143638.091	64858.285	12.981
倍面積	422.087069		
面積	211.0435345		
地積	211.04 m ²		

地番	22-3		
測点	X	Y	距離
22-17	-143638.091	64858.285	16.253
22-20	-143626.015	64847.407	11.997
22-21	-143634.042	64838.491	16.264
22-16	-143646.128	64849.374	12.000
倍面積	390.152339		
面積	195.0761695		
地積	195.07 m ²		

地番		22-4		
測点	X	Y	距	麓
22-16	-143646.128	64849.374	16.264	
22-21	-143634.042	64838.491	12.002	
22-22	-143642.075	64829.574	16.251	
22-15	-143654.155	64840.444	12.007	
倍面積	390.321891			
面積	195.1609455			
地積	195.16 m ²			

地番	22-5		
測点	X	Y	距離
22-15	-143654.155	64840.444	16.251
22-22	-143642.075	64829.574	12.004
22-23	-143650.111	64820.656	16.237
22-14	-143662.184	64831.514	12.009
倍面積	390.071532		
面積	195.0357660		
地積	195.03 m ²		

地番	22-6		
測点	X	Y	距離
22-14	-143662.184	64831.514	16.237
22-23	-143650.111	64820.656	12.986
22-11	-143658.801	64811.006	13.419
22-12	-143668.777	64819.981	4.010
22-13	-143668.986	64823.986	10.146
倍面積	413.901215		
面積	206.9506075		
地積	206.95 m ²		

地番	22-7		
測点	X	Y	距離
22-23	-143650.111	64820.656	16.240
22-8	-143638.042	64809.789	10.179
22-9	-143644.854	64802.226	4.000
22-10	-143648.850	64802.037	13.396
22-11	-143658.801	64811.006	12.986
倍面積	413.911464		
面積	206.9557320		
地積	206.95 m ²		

地番	22-8		
測点	X	Y	距離
22-22	-143642.075	64829.574	16.237
22-7	-143630.005	64818.714	12.010
22-8	-143638.042	64809.789	16.240
22-23	-143650.111	64820.656	12.004
倍面積	389.965124		
面積	194.9825620		
地積	194.98 m ²		

地番	22-9		
測点	X	Y	距離
22-21	-143634.042	64838.491	16.236
22-6	-143621.973	64827.631	12.001
22-7	-143630.005	64818.714	16.237
22-22	-143642.075	64829.574	12.002
倍面積	389.713363		
面積	194.8566815		
地積	194.85 m ²		

地番	22-10		
測点	X	Y	距離
22-20	-143626.015	64847.407	16.243
22-5	-143613.936	64836.548	12.004
22-6	-143621.973	64827.631	16.236
22-21	-143634.042	64838.491	11.997
倍面積	389.762650		
面積	194.8813250		
地積	194.88 m ²		

地番	22-11		
測点	X	Y	距離
22-19	-143617.320	64857.058	16.240
22-4	-143605.248	64846.195	12.983
22-5	-143613.936	64836.548	16.243
22-20	-143626.015	64847.407	12.990
倍面積	421.829762		
面積	210.9148810		
地積	210.91 m ²		

地番	22-12		
測点	X	Y	距離
22-2	-143607.782	64867.660	16.399
22-3	-143597.156	64855.169	12.084
22-4	-143605.248	64846.195	16.240
22-19	-143617.320	64857.058	14.261
倍面積	428.033534		
面積	214.0167670		
地積	214.01 m ²		

神戸市開発局工務課		
図名	確定測量図	番
縮尺	1:500	号
作製年月日	平成6年 8月	
担当測量士	熊本 高男 S56-2381	
神和測量株式会社		