


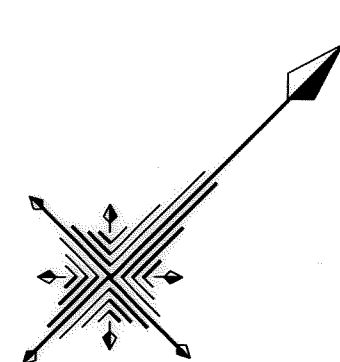


西神南ニュータウン

井吹台東町5丁目（I-8-1工区）確定図

S=1:500

位置図

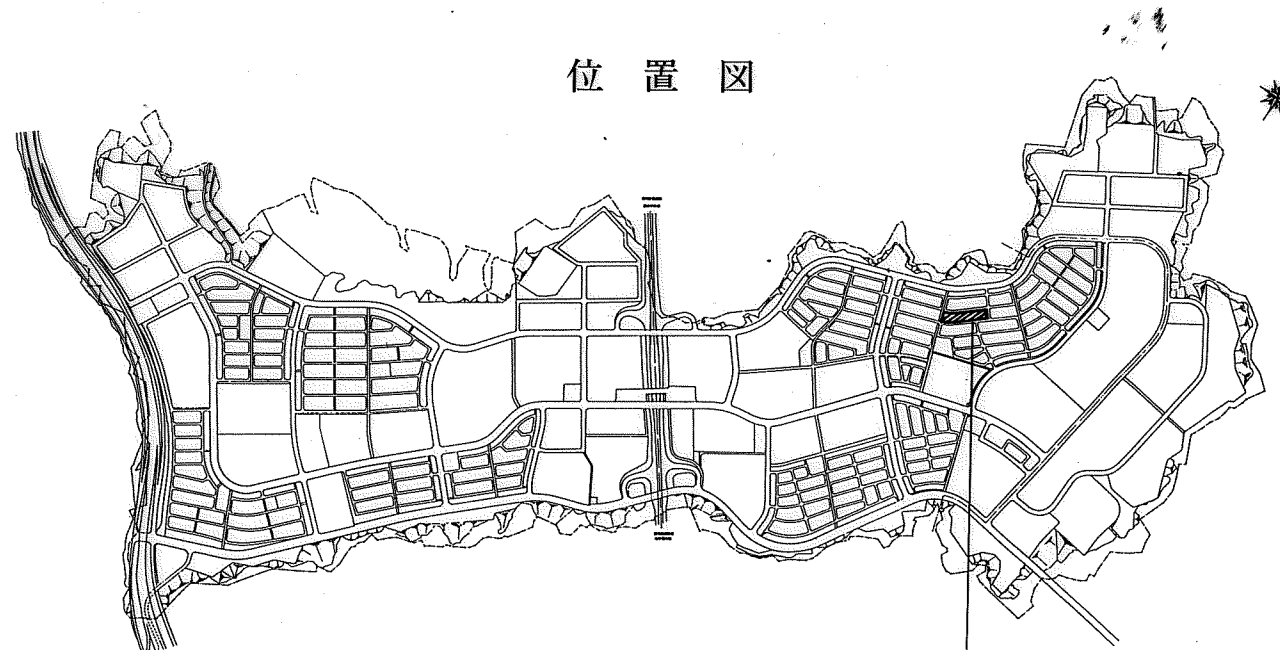

測定箇所

取扱注意

この図面は、あくまで参考資料として取り扱ってください。
なお、測地系については、図面内に「世界測地系」の記載がないものは、「日本測地系」に拠っています。

地番	21-1		
測点	X	Y	距離
21-1	-143676.775	64814.602	4.013
21-2	-143672.769	64814.834	10.536
21-3	-143664.953	64807.769	2.159
21-48	-143666.407	64806.173	2.662
21-49	-143664.431	64804.389	11.139
21-51	-143671.885	64796.112	15.990
21-47	-143683.767	64806.813	10.467
倍面積	406.428884		
面積	203.2144420		
地積	203.21 m ²		

地番	21-2		
測点	X	Y	距離
21-47	-143683.767	64806.813	15.990
21-51	-143671.885	64796.112	12.391
21-52	-143680.175	64786.902	15.994
21-46	-143692.057	64797.609	12.387
倍面積	396.267468		
面積	198.1337340		
地積	198.13 m ²		

地番	21-3		
測点	X	Y	距離
21-46	-143692.057	64797.609	15.994
21-52	-143680.175	64786.902	12.378
21-53	-143688.461	64777.707	15.990
21-45	-143700.346	64788.404	12.387
倍面積	396.042050		
面積	198.0210250		
地積	198.02 m ²		

地番	21-4		
測点	X	Y	距離
21-45	-143700.346	64788.404	15.990
21-53	-143688.461	64777.707	12.378
21-54	-143696.738	64768.503	15.993
21-44	-143708.622	64779.205	12.374
倍面積	395.819277		
面積	197.9096385		
地積	197.90 m ²		

地番	21-5		
測点	X	Y	距離
21-44	-143708.622	64779.205	15.993
21-54	-143696.738	64768.503	12.379
21-55	-143705.023	64759.305	15.999
21-43	-143716.912	64770.011	12.380
倍面積	396.035308		
面積	198.0176540		
地積	198.01 m ²		

地番	21-6		
測点	X	Y	距離
21-43	-143716.912	64770.011	15.999
21-55	-143705.023	64759.305	12.384
21-56	-143713.308	64750.100	15.996
21-42	-143725.193	64760.806	12.382
倍面積	396.195266		
面積	198.0976330		
地積	198.09 m ²		

地番	21-7		
測点	X	Y	距離
21-42	-143725.193	64760.806	15.996
21-56	-143713.308	64750.100	12.373
21-57	-143721.590	64740.908	15.992
21-41	-143733.474	64751.609	12.376
倍面積	395.826141		
面積	197.9130705		
地積	197.91 m ²		

地番	21-8		
測点	X	Y	距離
21-41	-143733.474	64751.609	15.992
21-57	-143721.590	64740.908	12.379
21-58	-143729.872	64731.708	15.997
21-40	-143741.762	64742.410	12.382
倍面積	396.032768		
面積	198.0163840		
地積	198.01 m ²		

地番	21-9		
測点	X	Y	距離
21-40	-143741.762	64742.410	15.997
21-58	-143729.872	64731.708	12.385
21-59	-143738.158	64722.503	15.961
21-39	-143750.017	64733.185	1.380
21-39	-143749.129	64734.242	10.999
倍面積	396.237142		
面積	198.1185710		
地積	198.11 m ²		

地番	21-10		
測点	X	Y	距離
21-38	-143750.017	64733.185	15.961
21-59	-143738.158	64722.503	10.354
21-60	-143743.533	64713.653	16.954
21-34	-143757.533	64723.215	0.920
21-35	-143757.045	64723.995	3.997
21-36	-143754.773	64727.283	3.998
21-37	-143752.316	64730.437	3.583
倍面積	377.540606		
面積	188.7703030		
地積	188.77 m ²		

地番	21-11		
測点	X	Y	距離
21-34	-143757.533	64723.215	16.954
21-60	-143743.533	64713.653	5.592
21-61	-143746.431	64708.870	4.230
21-62	-143748.035	64704.956	17.129
21-30	-143763.312	64712.704	0.919
21-31	-143762.938	64713.543	3.997
21-32	-143761.134	64717.110	4.002
21-33	-143759.168	64720.596	3.087
倍面積	369.786993		
面積	184.8934965		
地積	184.89 m ²		

地番	21-12		
測点	X	Y	距離
21-30	-143763.312	64712.704	17.129
21-62	-143748.035	64704.956	9.928
21-26	-143751.786	64695.764	17.008
21-27	-143767.742	64701.652	4.819
21-28	-143766.080	64706.175	4.004
21-29	-143764.567	64709.882	3.088
倍面積	373.969549		
面積	186.9847745		
地積	186.98 m ²		

地番	21-13		
測点	X	Y	距離
21-61	-143746.431	64708.870	17.007
21-21	-143731.032	64701.652	0.919
21-22	-143731.445	64700.831	4.027
21-23	-143733.078	64697.150	2.996
21-24	-143734.172	64694.361	4.791
21-25	-143735.834	64689.867	17.007
21-26	-143751.786	64695.764	9.928
21-62	-143748.035	64704.956	4.230
倍面積	453.891768		
面積	226.9458840		
地積	226.94 m ²		

地番	21-14		
測点	X	Y	距離
21-59	-143738.158	64722.503	16.818
21-17	-143725.214	64711.766	0.500
21-18	-143725.502	64711.357	4.010
21-19	-143727.638	64707.963	4.056
21-20	-143729.633	64704.431	9.111
21-21	-143731.032	64701.652	17.007
21-61	-143746.431	64708.870	5.592
21-60	-143743.533	64713.653	10.354
倍面積	459.996721		
面積	229.9983605		
地積	229.99 m ²		

地番	21-15		
測点	X	Y	距離
21-58	-143729.872	64731.708	15.993
21-14	-143717.991	64721.002	4.173
21-15	-143720.714	64717.840	4.029
21-16	-143723.185	64714.658	3.533
21-17	-143725.214	64711.766	16.818
21-59	-143738.158	64722.503	12.385
倍面積	392.178300		
面積	196.0891500		
地積	196.08 m ²		

地番	21-16		
測点	X	Y	距離
21-57	-143721.590	64740.908	15.995
21-13	-143709.710	64730.198	12.375
21-14	-143717.991	64721.002	15.993
21-58	-143729.872	64731.708	12.379
倍面積	395.910282		
面積	197.9551410		
地積	197.95 m ²		

地番	21-17		
測点	X	Y	距離
21-56	-143713.308	64750.100	15.992
21-12	-143701.427	64739.396	12.378
21-13	-143709.710	64730.198	15.995
21-57	-143721.590	64740.908	12.373
倍面積	395.843850		
面積	197.9219250		
地積	197.92 m ²		

地番	21-18		
測点	X	Y	距離
21-55	-143705.023	64759.305	15.982
21-11	-143693.147	64748.610	12.388
21-12	-143701.427	64739.396	15.992
21-56	-143713.308	64750.100	12.384
倍面積	396.027309		
面積	198.0136545		
地積	198.01 m ²		

地番	21-19		
測点	X	Y	距離
21-54	-143696.738	64768.503	15.991
21-10	-143684.856	64757.801	12.378
21-11	-143693.147	64748.610	15.982
21-55	-143705.023	64759.305	12.379
倍面積	395.781267		
面積	197.8906335		
地積	197.89 m ²		

地番	21-20		
測点	X	Y	距離
21-53	-143688.461	64777.707	16.002
21-9	-143676.573	64766.996	12.376
21-10	-143684.856	64757.801	15.991
21-54	-143696.738	64768.503	12.378
倍面積	395.971755		
面積	197.9858775		
地積	197.98 m ²		

地番	21-21		
測点	X	Y	距離
21-52	-143680.175	64786.902	15.993
21-8	-143668.290	64776.200	12.382
21-9	-143676.573	64766.996	16.002
21-53	-143688.461	64777.707	12.378
倍面積	396.095712		
面積	198.0478560		
地積	198.04 m ²		

地番	21-22		
測点	X	Y	距離
21-51	-143671.885	64796.112	15.999
21-7	-143659.988	64785.415	12.403
21-9	-143668.290	64776.200	15.993
21-52	-143680.175	64786.902	12.391
倍面積	396.617779		
面積	198.3088895		
地積	198.30 m ²		

地番	21-23		
測点	X	Y	距離
21-49	-143664.431	64804.389	2.649
21-50	-143662.463	64802.616	2.163
21-4	-143661.002	64804.211	10.491
21-5	-143653.200	64797.197	4.014
21-6	-143652.963	64793.190	10.479
21-7	-143659.988	64785.415	15.999
21-51	-143671.885	64796.112	11.139
倍面積	406.274632		
面積	203.1373160		
地積	203.13 m ²		

地番	21-24		
測点	X	Y	距離
21-3	-143664.953	64807.769	5.317
21-4	-143661.002	64804.211	2.163
21-50	-143662.463	64802.616	2.649
21-49	-143664.431	64804.389	2.662
21-48	-143666.407	64806.173	2.159
倍面積	22.974049		
面積	11.4870245		
地積	11.48 m ²		

神戸市開発局工務課		
図名	確定測量図	番
縮尺	1:500	号
作製年月日	平成6年8月	
担当測量士	熊本 高男 S56-2381	
神和測量株式会社		