


取扱注意

この図面は、あくまで参考資料として取り扱ってください。
なお、測地系については、図面内に「世界測地系」の記載がないものは、「日本測地系」に拠っています。

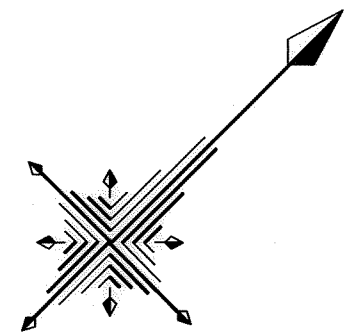


西神南ニュータウン


井吹台東町5丁目（I-8-1工区）確定図

S=1:500

位置図

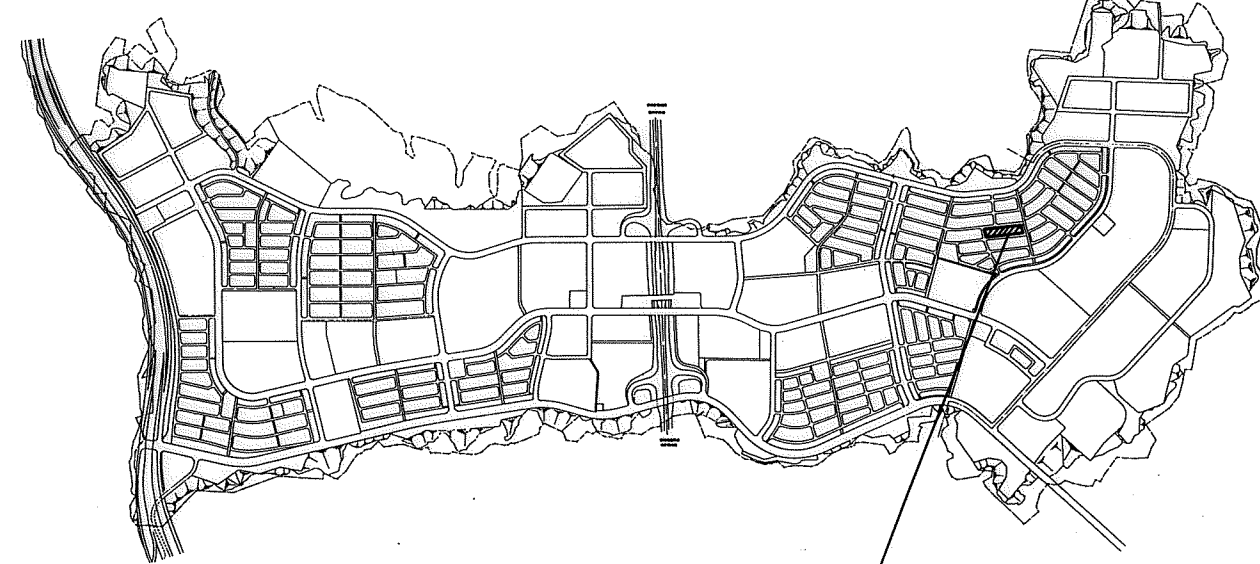

測定箇所

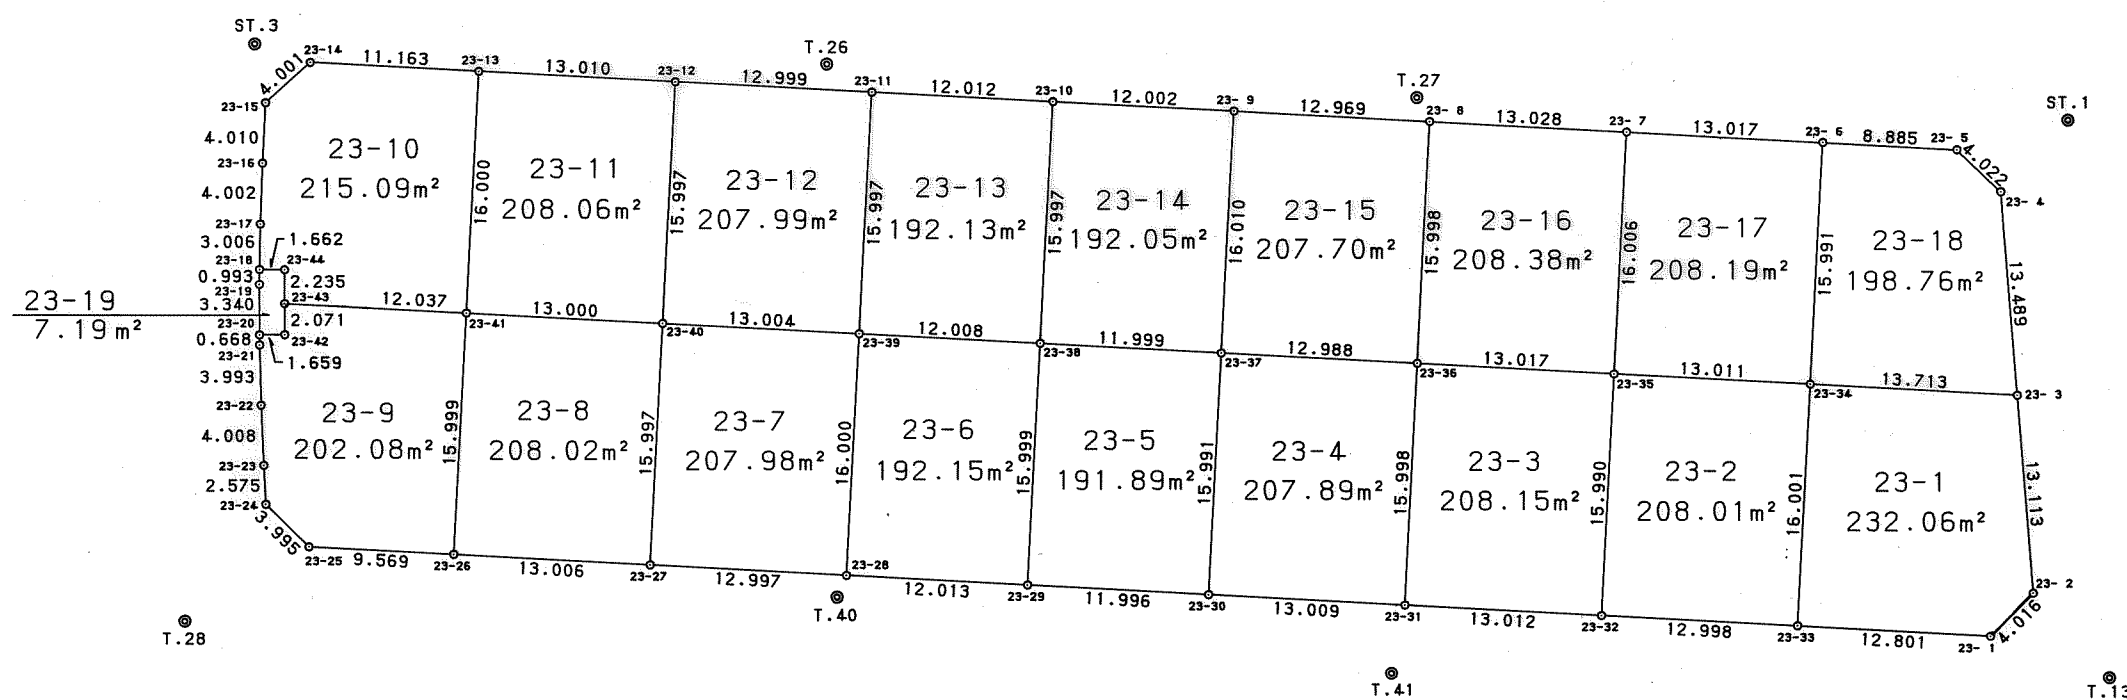

地番	23-1		
測点	X	Y	距離
23-1	-143648.376	64903.646	4.016
23-2	-143644.360	64903.602	13.113
23-3	-143635.873	64893.606	13.713
23-34	-143645.050	64883.417	16.001
23-33	-143656.937	64894.129	12.801
前面積	464.134666		
面積	232.0673330		
地積	232.06 m ²		

地番	23-2		
測点	X	Y	距離
23-33	-143656.937	64894.129	16.001
23-34	-143645.050	64883.417	13.011
23-35	-143653.767	64873.758	15.990
23-32	-143665.637	64884.472	12.998
前面積	416.033427		
面積	208.0167135		
地積	208.01 m ²		

地番	23-3		
測点	X	Y	距離
23-32	-143665.637	64884.472	15.990
23-35	-143653.767	64873.758	13.017
23-36	-143662.471	64864.079	15.998
23-31	-143674.343	64874.802	13.012
前面積	416.301064		
面積	208.1505320		
地積	208.15 m ²		

地番	23-4		
測点	X	Y	距離
23-31	-143674.343	64874.802	15.998
23-36	-143662.471	64864.079	12.988
23-37	-143671.169	64854.434	15.991
23-30	-143683.050	64865.137	13.009
倍面積	415.794980		
面積	207.8974900		
地積	207.89 m ²		

地番	23-5		
測点	X	Y	距離
23-30	-143683.050	64865.137	15.991
23-37	-143671.169	64854.434	11.999
23-38	-143679.192	64845.512	15.999
23-29	-143691.077	64856.222	11.996
前面積	393.796396		
面積	191.8981980		
地積	191.89 m ²		

地番	23-6		
測点	X	Y	距離
23-29	-143691.077	64856.222	15.999
23-38	-143679.192	64845.512	12.008
23-39	-143687.231	64836.592	16.000
23-28	-143699.120	64847.299	12.013
面 積	384.313838		
面 積	192.1569190		
地 積	192.15 m ²		

地番	23-7		
測点	X	Y	距離
23-28	-143699.120	64847.299	16.000
23-39	-143687.231	64836.592	13.004
23-40	-143695.936	64826.931	15.997
23-27	-143707.818	64837.642	12.997
前面積	415.972816		
面積	207.9864080		
地積	207.98 m ²		

地番	23-8		
測点	X	Y	距離
23-27	-143707.818	64837.642	15.997
23-40	-143695.936	64826.931	13.000
23-41	-143704.633	64817.268	15.999
23-26	-143716.520	64827.976	13.006
倍面積	416.050091		
面積	208.0250455		
地積	208.02 m ²		

地番	23-9		
測点	X	Y	距離
23-26	-143716.520	64827.976	15.999
23-41	-143704.633	64817.268	12.037
23-43	-143712.694	64808.329	2.071
23-42	-143714.156	64809.796	1.659
23-20	-143715.336	64808.630	0.668
23-21	-143715.804	64809.106	3.993
23-22	-143718.556	64811.999	4.008
23-23	-143721.259	64814.959	2.575
23-24	-143722.981	64816.874	3.995
23-25	-143722.928	64820.869	9.569
前面積	404.170412		
面積	202.0852060		
地積	202.08 m ²		

地番	23-10		
測点	X	Y	距離
23-41	-143704.633	64817.268	16.000
23-13	-143692.750	64806.554	11.163
23-14	-143700.220	64798.259	4.001
23-15	-143704.216	64798.052	4.010
23-16	-143707.183	64800.749	4.002
23-17	-143710.105	64803.483	3.006
23-18	-143712.269	64805.570	1.662
23-44	-143711.105	64806.757	2.235
23-43	-143712.694	64808.329	12.037
前面積	430.180188		
面積	215.0900940		
地積	215.09 m ²		

地番	23-11		
測点	X	Y	距離
23-40	-143695.936	64826.931	15.997
23-12	-143684.049	64816.226	13.010
23-13	-143692.750	64806.554	16.000
23-41	-143704.633	64817.268	13.000
前面積	416.120356		
面積	208.0601780		
地積	208.06 m ²		

地番	23-12		
測点	X	Y	距離
23-39	-143687.231	64836.592	15.997
23-11	-143675.347	64825.883	12.999
23-12	-143684.049	64816.226	15.997
23-40	-143695.936	64826.931	13.004
前面積	415.980838		
面積	207.9904190		
地積	207.99 m ²		

地番	23-13		
測点	X	Y	距離
23-38	-143679.192	64845.512	15.997
23-10	-143667.305	64834.806	12.012
23-11	-143675.347	64825.883	15.997
23-39	-143687.231	64836.592	12.008
前面積	384.260284		
面積	192.1301420		
地積	192.13 m ²		

地番	23-14		
測点	X	Y	距
23-37	-143671.169	64854.434	16.010
23-9	-143659.270	64843.722	12.002
23-10	-143667.305	64834.806	15.997
23-38	-143679.192	64845.512	11.999
前面積	384.112456		
面積	192.0562280		
地積	192.05 m ²		

地番	23-15		
測点	X	Y	距離
23-36	-143662.471	64864.079	15.998
23-8	-143650.594	64853.361	12.969
23-9	-143659.270	64843.722	16.010
23-37	-143671.169	64854.434	12.988
前面積	415.410602		
面積	207.7053010		
地積	207.70 m ²		

地番	23-16		
測点	X	Y	距離
23-35	-143653.767	64873.758	16.006
23-7	-143641.877	64863.043	13.028
23-8	-143650.594	64853.361	15.998
23-36	-143662.471	64864.079	13.017
前面積	416.768590		
面積	208.3842950		
地積	208.38 m ²		

地番	23-17		
測点	X	Y	距離
23-34	-143645.050	64883.417	15.99
23-6	-143633.167	64872.716	13.01
23-7	-143641.877	64863.043	16.00
23-35	-143653.767	64873.758	13.01
前面積	416.398134		
面積	208.1990670		
地積	208.19 m ²		

地番	23-18		
測点	X	Y	距離
23-3	-143635.873	64893.606	13.489
23-4	-143627.127	64883.336	4.022
23-5	-143627.217	64879.315	8.885
23-6	-143633.167	64872.716	15.991
23-34	-143645.050	64883.417	13.713
前面積	397.523324		
面積	198.7616620		
地積	198.76 m ²		

地番	23-19		
測点	X	Y	距離
23-42	-143714.156	64809.796	2.071
23-43	-143712.694	64808.329	2.235
23-44	-143711.105	64806.757	1.662
23-18	-143712.269	64805.570	0.993
23-19	-143712.984	64806.259	3.340
23-20	-143715.336	64808.630	1.655
前面積	14.387793		
面積	7.1938965		
地積	7.19 m ²		

神戸市開発局工務課		
図名	確定測量図	番
縮尺	1:500	号
作製年月日	平成6年 8月	
担当測量士	熊本 高男 S56-2381	
神和測量株式会社		