


取扱注意

この図面は、あくまで参考資料として取り扱ってください。
なお、測地系については、図面内に「世界測地系」の記載がないものは、「日本測地系」に拠っています。

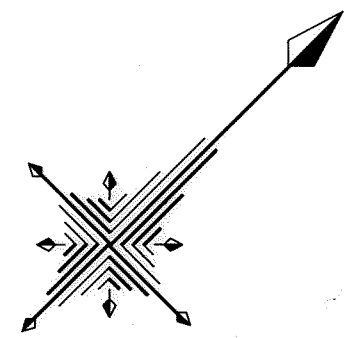


西神南ニュータウン

井吹台東町5丁目（I-8-1工区）確定図

S=1:500

位置図

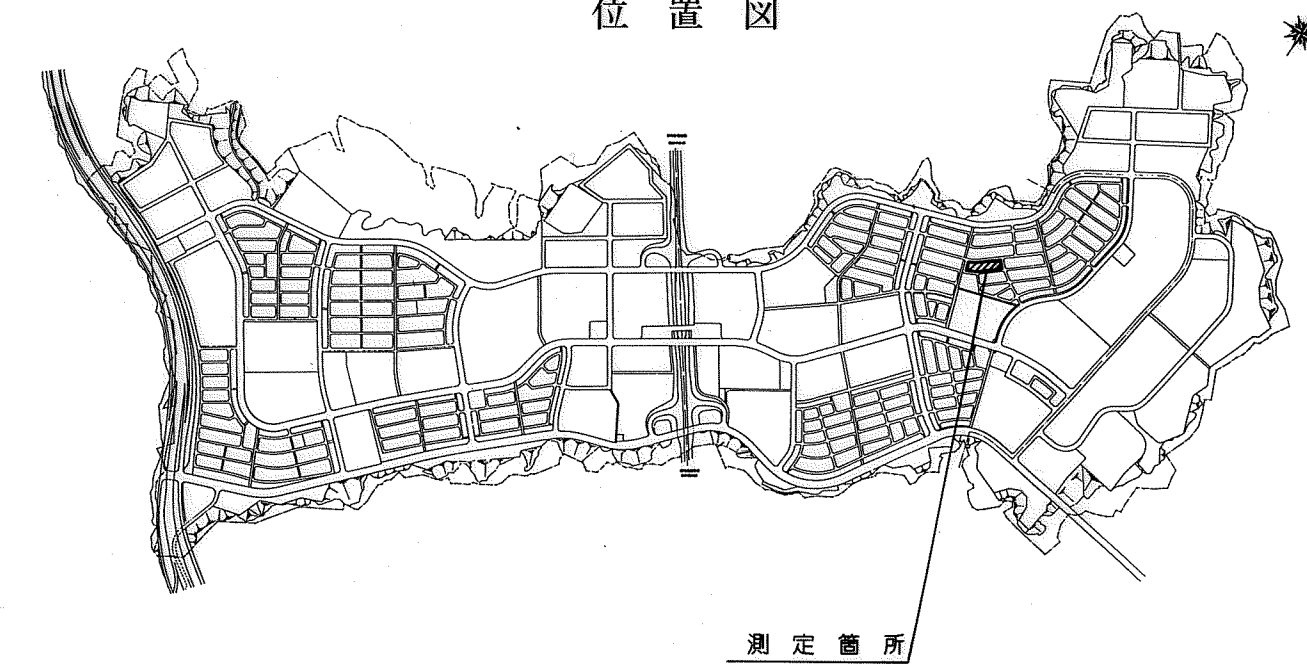

24-1			
測点	X	Y	距離
24-1	-143731.112	64811.784	3.998
24-2	-143727.114	64811.755	2.999
24-3	-143725.122	64809.513	4.426
24-4	-143722.105	64806.275	3.718
24-5	-143719.523	64803.600	1.655
24-47	-143720.684	64802.420	2.251
24-48	-143719.090	64800.830	13.586
24-50	-143728.183	64790.736	16.238
24-45	-143740.255	64801.598	13.688
総面積	499.381644		
面積	249.6908220		
地積	249.69 m ²		

24-2			
測点	X	Y	距離
24-46	-143740.255	64801.598	16.239
24-50	-143728.183	64790.736	13.494
24-51	-143737.214	64780.710	16.247
24-45	-143749.293	64791.575	13.496
総面積	438.394281		
面積	219.1971405		
地積	219.19 m ²		

24-3			
測点	X	Y	距離
24-45	-143749.293	64791.575	16.247
24-51	-143737.214	64780.710	13.479
24-52	-143746.236	64770.696	16.246
24-44	-143758.314	64781.562	13.477
総面積	437.942336		
面積	218.9711680		
地積	218.97 m ²		

24-4			
測点	X	Y	距離
24-44	-143758.314	64781.562	16.246
24-52	-143746.236	64770.696	13.481
24-53	-143755.257	64760.678	16.245
24-43	-143767.336	64771.540	13.485
総面積	438.072292		
面積	219.0361460		
地積	219.03 m ²		

24-5			
測点	X	Y	距離
24-43	-143767.336	64771.540	16.245
24-53	-143755.257	64760.678	12.191
24-54	-143763.416	64751.620	16.243
24-42	-143775.493	64762.482	12.190
総面積	396.029440		
面積	198.0147200		
地積	198.01 m ²		

24-6			
測点	X	Y	距離
24-42	-143775.493	64762.482	16.243
24-54	-143763.416	64751.620	12.184
24-55	-143771.571	64742.567	16.250
24-41	-143783.658	64753.429	12.191
総面積	396.024532		
面積	198.0122660		
地積	198.01 m ²		

24-7			
測点	X	Y	距離
24-41	-143783.658	64753.429	16.250
24-55	-143771.571	64742.567	10.901
24-56	-143777.450	64733.387	17.339
24-37	-143791.601	64743.407	1.240
24-38	-143790.899	64744.429	3.999
24-39	-143788.511	64747.637	4.064
24-40	-143785.955	64750.796	3.494
総面積	399.572245		
面積	199.7861225		
地積	199.78 m ²		

24-8			
測点	X	Y	距離
24-37	-143791.601	64743.407	17.339
24-56	-143777.450	64733.387	5.669
24-57	-143780.504	64728.611	4.464
24-58	-143782.498	64724.617	17.542
24-33	-143798.198	64732.443	2.042
24-34	-143797.264	64734.259	4.042
24-35	-143795.270	64737.775	3.963
24-36	-143793.163	64741.131	2.760
総面積	399.630132		
面積	199.8150660		
地積	199.81 m ²		

24-9			
測点	X	Y	距離
24-33	-143798.198	64732.443	17.542
24-58	-143782.498	64724.617	10.897
24-28	-143787.348	64714.859	14.178
24-29	-143800.656	64719.749	4.007
24-30	-143802.331	64723.389	3.997
24-31	-143800.785	64727.075	4.001
24-32	-143799.097	64730.703	1.959
総面積	403.878848		
面積	201.9394240		
地積	201.93 m ²		

24-10			
測点	X	Y	距離
24-57	-143780.504	64728.611	16.509
24-23	-143765.985	64720.754	3.024
24-24	-143767.417	64718.090	3.158
24-25	-143768.794	64715.248	4.005
24-26	-143770.385	64711.573	4.009
24-27	-143774.053	64709.956	14.170
24-28	-143787.348	64714.859	10.897
24-58	-143782.498	64724.617	4.464
総面積	461.238625		
面積	230.6193125		
地積	230.61 m ²		

24-11			
測点	X	Y	距離
24-55	-143771.571	64742.567	16.682
24-19	-143759.156	64731.425	3.143
24-20	-143761.000	64728.880	4.027
24-21	-143763.213	64725.516	3.998
24-22	-143765.268	64722.086	1.513
24-23	-143765.985	64720.754	16.509
24-57	-143780.504	64728.611	5.669
24-56	-143777.450	64733.387	10.901
総面積	477.636545		
面積	238.8182725		
地積	238.81 m ²		

24-12			
測点	X	Y	距離
24-54	-143763.416	64751.620	16.241
24-15	-143751.345	64740.754	3.238
24-16	-143753.518	64738.353	4.007
24-17	-143756.133	64735.317	4.017
24-18	-143758.619	64732.162	0.932
24-19	-143759.156	64731.425	16.682
24-55	-143771.571	64742.567	12.184
総面積	698.085285		
面積	199.0426425		
地積	199.04 m ²		

24-13			
測点	X	Y	距離
24-53	-143755.257	64760.678	16.236
24-14	-143743.188	64749.817	12.193
24-15	-143751.345	64740.754	16.241
24-54	-143763.416	64751.620	12.191
総面積	395.969336		
面積	197.9846680		
地積	197.98 m ²		

24-14			
測点	X	Y	距離
24-52	-143746.236	64770.696	16.236
24-13	-143734.173	64759.829	13.473
24-14	-143743.188	64749.817	16.236
24-53	-143755.257	64760.678	13.481
総面積	437.625084		
面積	218.8125420		
地積	218.81 m ²		

24-15			
測点	X	Y	距離
24-51	-143737.214	64780.710	16.238
24-12	-143725.147	64769.844	13.482
24-13	-143734.173	64759.829	16.236
24-52	-143746.236	64770.696	13.479
総面積	437.768477		
面積	218.8842385		
地積	218.88 m ²		

24-16			
測点	X	Y	距離
24-50	-143728.183	64790.736	16.238
24-11	-143716.120	64779.866	13.488
24-12	-143725.147	64769.844	16.238
24-51	-143737.214	64780.710	13.494
総面積	438.133464		
面積	219.0667320		
地積	219.06 m ²		

24-17			
測点	X	Y	距離
24-48	-143719.090	64800.830	16.236
24-49	-143717.632	64799.379	1.659
24-6	-143716.459	64800.552	4.006
24-7	-143713.560	64797.787	4.010
24-8	-143710.616	64795.064	3.252
24-9	-143708.196	64792.892	3.992
24-10	-143707.964	64788.907	12.176
24-11	-143716.120	64779.866	16.238
24-50	-143728.183	64790.736	13.586
総面積	473.617902		
面積	236.8089510		
地積	236.80 m ²		

24-18			
測点	X	Y	距離
24-5	-143719.523	64803.600	4.322
24-6	-143716.459	64800.552	1.659
24-49	-143717.632	64799.379	2.057
24-48	-143719.090	64800.830	2.251
24-47	-143720.684	64802.420	1.655
総面積	14.306663		
面積	7.1533315		
地積	7.15 m ²		

神戸市開発局工務課		
図名	確定測量図	番
縮尺	1:500	号
作製年月日	平成6年 8月	
担当測量士	熊本 高男 S56-2381	
神和測量株式会社		