

取扱注意


この図面は、あくまで参考資料として取り扱ってください。
なお、測地系については、図面内に「世界測地系」の記載がないものは、「日本測地系」に拠っています。

西神南ニュータウン


井吹台東町5丁目（I-8-1工区）確定図

S=1:500

位置図

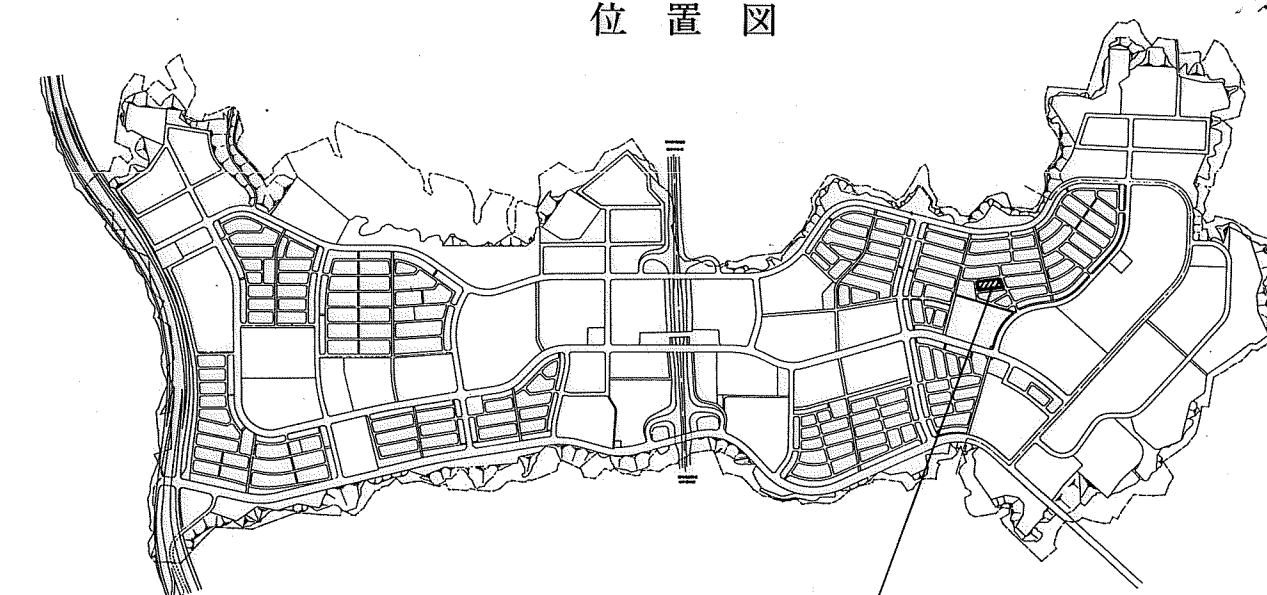

測定箇所

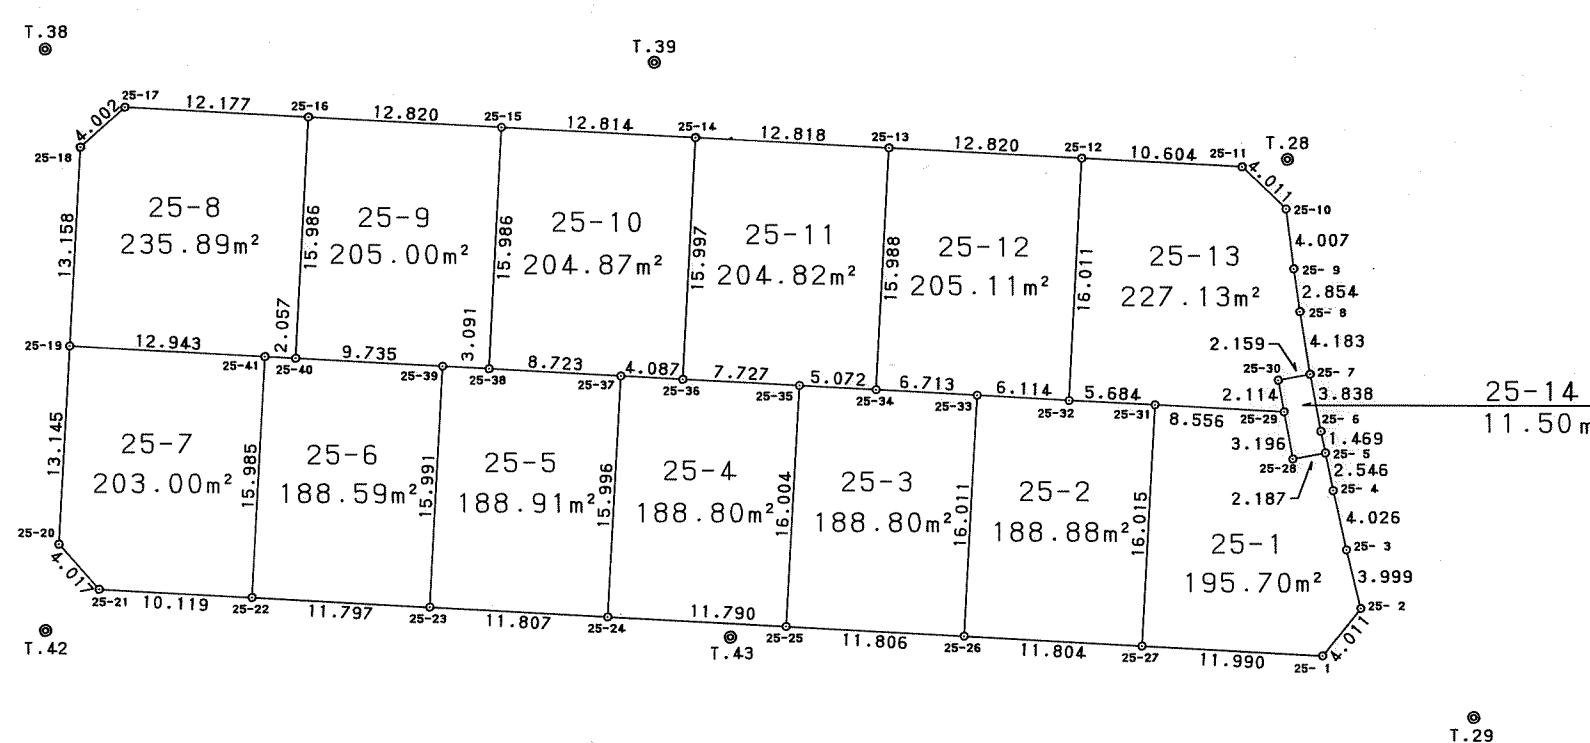

地番 25-1			
測点	X	Y	距離
25-1	-143753.761	64843.410	4.011
25-2	-143749.774	64842.968	3.999
25-3	-143747.719	64839.537	4.026
25-4	-143745.557	64836.141	2.546
25-5	-143744.151	64834.018	2.187
25-28	-143745.959	64832.788	3.196
25-29	-143744.159	64830.147	8.556
25-31	-143749.883	64823.787	16.015
25-27	-143761.786	64834.502	11.990
倍面積	391.405620		
面積	195.7028100		
地積	195.70 m ²		

地番 25-2			
測点	X	Y	距離
25-27	-143761.786	64834.502	16.015
25-31	-143749.883	64823.787	5.684
25-32	-143753.696	64819.572	6.114
25-33	-143757.776	64815.019	16.011
25-26	-143769.680	64825.726	11.804
倍面積	377.766172		
面積	188.8830860		
地積	188.88 m ²		

地番 25-3			
測点	X	Y	距離
25-26	-143769.680	64825.726	16.011
25-33	-143757.776	64815.019	6.713
25-34	-143762.270	64810.032	5.072
25-35	-143765.664	64806.263	16.004
25-25	-143777.577	64816.950	11.806
倍面積	377.619959		
面積	188.8099795		
地積	188.80 m ²		

地番 25-4			
測点	X	Y	距離
25-25	-143777.577	64816.950	16.004
25-35	-143765.664	64806.263	7.727
25-36	-143770.840	64800.526	4.087
25-37	-143773.573	64797.487	15.996
25-24	-143785.464	64808.187	11.790
倍面積	377.613061		
面積	188.8065305		
地積	188.80 m ²		

地番 25-5			
測点	X	Y	距離
25-24	-143785.464	64808.187	15.996
25-37	-143773.573	64797.487	8.723
25-38	-143779.408	64791.003	3.091
25-39	-143781.479	64788.708	15.991
25-23	-143793.361	64799.410	11.807
倍面積	377.824336		
面積	188.9121680		
地積	188.91 m ²		

地番 25-6			
測点	X	Y	距離
25-23	-143793.361	64799.410	15.991
25-39	-143781.479	64788.708	9.735
25-40	-143787.994	64781.474	2.057
25-41	-143789.374	64779.949	15.985
25-22	-143801.255	64790.643	11.797
倍面積	377.193436		
面積	188.5967180		
地積	188.59 m ²		

地番 25-7			
測点	X	Y	距離
25-22	-143801.255	64790.643	15.985
25-41	-143789.374	64779.949	12.943
25-19	-143798.033	64770.329	13.145
25-20	-143807.808	64779.117	4.017
25-21	-143808.031	64783.128	10.119
倍面積	406.003361		
面積	203.0016805		
地積	203.00 m ²		

地番 25-8			
測点	X	Y	距離
25-40	-143787.994	64781.474	15.986
25-16	-143776.116	64770.775	12.177
25-17	-143784.258	64761.720	4.002
25-18	-143788.255	64761.524	13.158
25-19	-143798.033	64770.329	12.943
25-41	-143789.374	64779.949	2.057
倍面積	471.795372		
面積	235.8976860		
地積	235.89 m ²		

地番 25-9			
測点	X	Y	距離
25-38	-143779.408	64791.003	15.986
25-15	-143767.535	64780.299	12.820
25-16	-143776.116	64770.775	15.986
25-40	-143787.994	64781.474	9.735
25-39	-143781.479	64788.708	3.091
倍面積	410.006241		
面積	205.0031205		
地積	205.00 m ²		

地番 25-10			
測点	X	Y	距離
25-36	-143770.840	64800.526	15.997
25-14	-143758.956	64789.818	12.814
25-15	-143767.535	64780.299	15.986
25-38	-143779.408	64791.003	8.723
25-37	-143773.573	64797.487	4.087
倍面積	409.754386		
面積	204.8771930		
地積	204.87 m ²		

地番 25-11			
測点	X	Y	距離
25-34	-143762.270	64810.032	15.988
25-13	-143750.379	64799.344	12.818
25-14	-143758.956	64789.818	15.997
25-36	-143770.840	64800.526	7.727
25-35	-143765.664	64806.263	5.072
倍面積	409.644540		
面積	204.8222700		
地積	204.82 m ²		

地番 25-12			
測点	X	Y	距離
25-32	-143753.696	64819.572	16.011
25-12	-143741.793	64808.864	12.820
25-13	-143750.379	64799.344	15.988
25-34	-143762.270	64810.032	6.713
25-33	-143757.776	64815.019	6.114
倍面積	410.220278		
面積	205.1101390		
地積	205.11 m ²		

地番 25-13			
測点	X	Y	距離
25-29	-143744.159	64830.147	2.114
25-30	-143742.962	64828.404	2.159
25-7	-143741.179	64829.621	4.183
25-8	-143738.743	64826.221	2.854
25-9	-143737.039	64823.931	4.007
25-10	-143734.598	64820.753	4.011
25-11	-143734.696	64816.743	10.604
25-12	-143741.793	64808.864	16.011
25-32	-143753.696	64819.572	5.684
25-31	-143749.883	64823.787	8.556
倍面積	454.272774		
面積	227.1363870		
地積	227.13 m ²		

地番 25-14			
測点	X	Y	距離
25-5	-143744.151	64834.018	1.469
25-6	-143743.342	64832.792	3.898
25-7	-143741.179	64829.621	2.159
25-30	-143742.962	64828.404	2.114
25-29	-143744.159	64830.147	3.196
25-28	-143745.959	64832.788	2.187
倍面積	23.006735		
面積	11.5033675		
地積	11.50 m ²		

神戸市開発局工務課		
図名	確定測量図	番
縮尺	1:500	号
作製年月日	平成6年 8月	
担当測量士	熊本 高男 S56-2381	
神和測量株式会社		