


取扱注意

この図面は、あくまで参考資料として取り扱ってください。
なお、測地系については、図内に「世界測地系」の記載がないものは、「日本測地系」に拠っています。

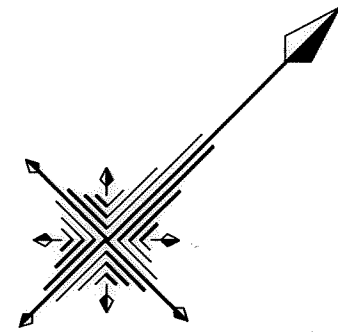


西神南ニュータウン

井吹台東町5丁目（I-8-1工区）確定図

S=1:500

位置図

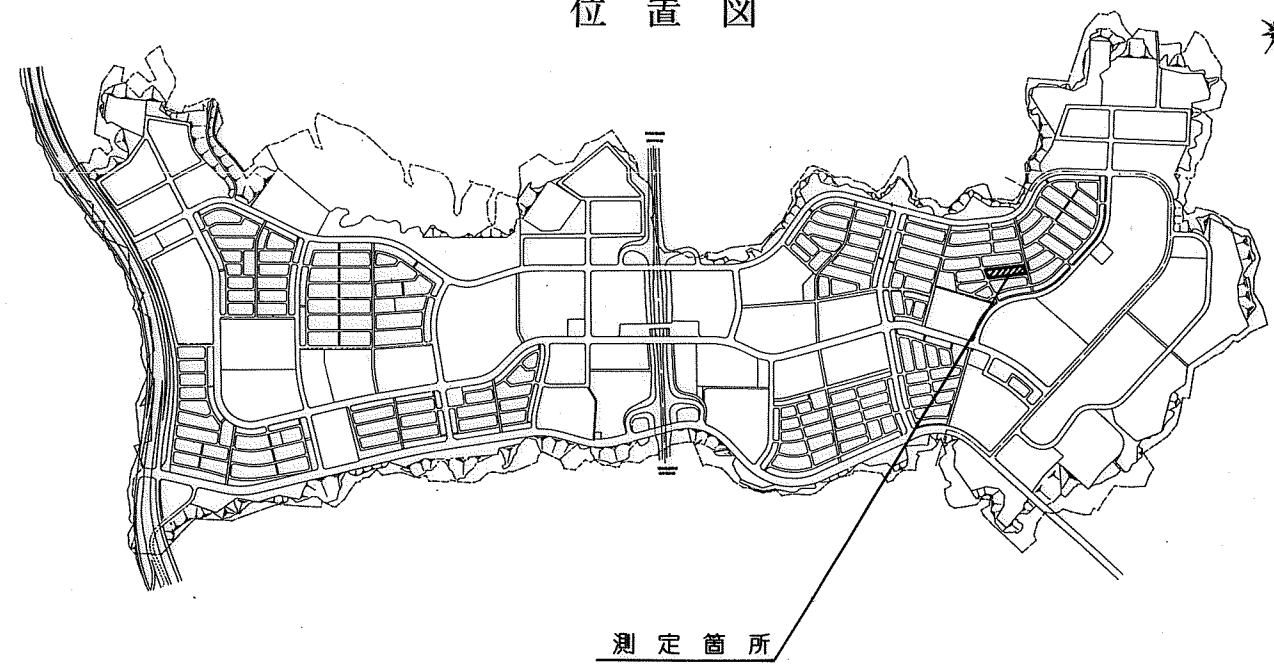

地番測点	26-1		
	X	Y	距離
26-1	-143668.051	64938.567	16.130
26-2	-143657.613	64926.270	13.580
26-32	-143666.702	64916.180	15.994
26-31	-143678.591	64926.879	15.739
倍面積	468.812945		
面積	234.4064725		
地積	234.40 m ²		


地番	26-2		
測点	X	Y	距離
26-31	-143678.591	64926.879	15.994
26-32	-143666.702	64916.180	11.776
26-33	-143674.580	64907.427	1.116
26-34	-143675.330	64906.600	15.998
26-30	-143687.218	64917.306	12.887
倍面積	412.421722		
面積	206.2108610		
地積	206.21 m ²		

地番	26-3		
測点	X	Y	距離
26-30	-143687.218	64917.306	15.998
26-34	-143675.330	64906.600	10.602
26-35	-143682.420	64898.717	2.284
26-36	-143683.950	64897.021	15.987
26-29	-143695.823	64907.727	12.876
倍面積	412.053819		
直面積	206.0269095		
地積	206.02 m ²		

地番	26-4		
測点	X	Y	距離
26-29	-143695.823	64907.727	15.987
26-36	-143683.950	64897.021	9.490
26-37	-143690.299	64889.968	3.381
26-38	-143692.561	64887.455	15.988
26-28	-143704.443	64898.152	12.884
倍面積	411.743623		
面積	205.8718115		
地積	205.87 m ²		

地番	26-5		
測点	X	Y	距離
26-28	-143704.443	64898.152	15.988
26-38	-143692.561	64887.455	8.385
26-39	-143698.175	64881.227	4.511
26-40	-143701.190	64877.872	15.991
26-27	-143713.063	64888.584	12.878
倍面積	412.050373		
面積	206.0251865		
地積	206.02 m ²		

地番	26-6		
測点	X	Y	距離
26-27	-143713.063	64888.584	15.991
26-40	-143701.190	64877.872	7.259
26-41	-143706.045	64872.476	5.637
26-42	-143709.809	64868.280	16.009
26-26	-143721.685	64879.015	12.880
倍面積	412.350122		
面積	206.1750610		
地積	206.17 m ²		

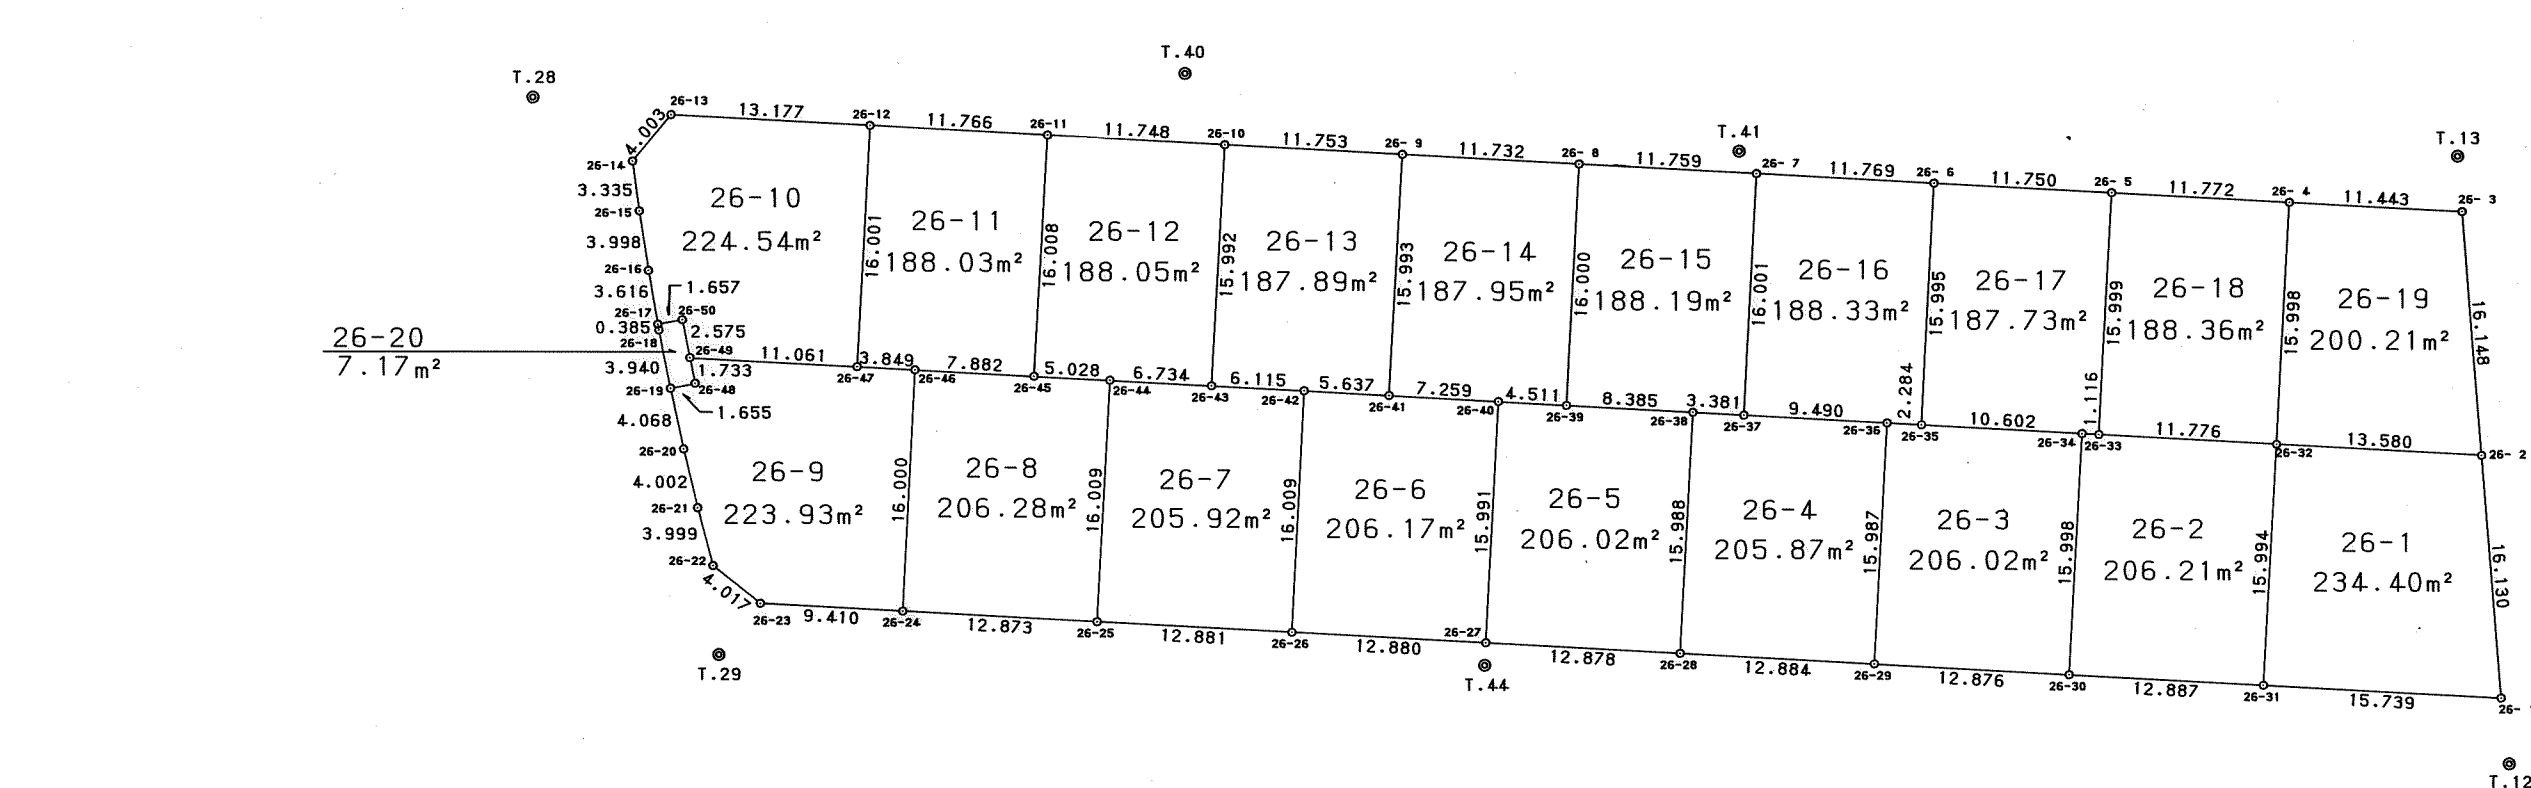

地番	26-7		
測点	X	Y	距離
26-26	-143721.685	64879.015	16.009
26-42	-143709.809	64868.280	6.115
26-43	-143713.906	64863.741	6.734
26-44	-143718.411	64858.736	16.009
26-25	-143730.309	64869.447	12.881
倍面積	411.841452		
面積	205.9207260		
地積	205.92 m ²		

地番	26-8		
測点	X	Y	距離
26-25	-143730.309	64869.447	16.009
26-44	-143718.411	64858.736	5.028
26-45	-143721.782	64855.005	7.882
26-46	-143727.054	64849.145	16.000
26-24	-143738.920	64859.878	12.873
倍面積	412.572280		
面積	206.2861400		
地積	206.28 m ²		

地番	26-9		
測点	X	Y	距離
26-24	-143738.920	64859.878	16.000
26-46	-143727.054	64849.145	3.849
26-47	-143729.628	64846.283	11.061
26-48	-143737.998	64839.506	1.655
26-19	-143739.379	64838.594	4.068
26-20	-143741.570	64842.022	4.002
26-21	-143743.666	64845.431	3.999
26-22	-143745.673	64848.890	4.017
26-23	-143745.211	64852.880	9.410
倍面積	447.862748		
面積	223.9313740		
地積	223.93 m ²		

地番	26-10		
測点	X	Y	距離
26-47	-143729.628	64846.283	16.001
26-12	-143717.738	64835.575	13.177
26-13	-143726.552	64825.780	4.003
26-14	-143730.539	64826.143	3.335
26-15	-143732.552	64828.802	3.998
26-16	-143734.904	64832.035	3.616
26-17	-143736.978	64834.997	1.657
26-50	-143735.604	64835.924	2.575
26-49	-143737.033	64838.066	11.061
倍面積	449.092461		
面積	224.5462305		
地積	224.54 m ²		

地番	26-11		
測点	X	Y	距離
26-45	-143721.782	64855.005	16.008
26-11	-143709.864	64844.318	11.766
26-12	-143717.738	64835.575	16.001
26-47	-143729.628	64846.283	3.849
26-46	-143727.054	64849.145	7.882
倍面積	376.072884		
面積	188.0364420		
地積	188.03 m ²		

地番	26-12		
測点	X	Y	距離
26-43	-143713.906	64863.741	15.992
26-10	-143702.009	64853.054	11.748
26-11	-143709.864	64844.318	16.008
26-45	-143721.782	64855.005	5.028
26-44	-143718.411	64858.736	6.734
倍面積	376.101337		
面積	188.0506685		
地積	188.05 m ²		

地番	26-13		
測点	X	Y	距離
26-41	-143706.045	64872.476	15.993
26-9	-143694.146	64861.790	11.753
26-10	-143702.009	64853.054	15.992
26-43	-143713.906	64863.741	6.115
26-42	-143709.809	64868.280	5.637
倍面積	375.798268		
面積	187.8991340		
地積	187.89 m ²		

地番	26-14		
測点	X	Y	距離
26-39	-143698.175	64881.227	16.000
26-8	-143686.296	64870.509	11.732
26-9	-143694.146	64861.790	15.993
26-41	-143706.045	64872.476	7.259
26-40	-143701.190	64877.872	4.511
倍面積	375.916685		
面積	187.9583425		
地積	187.95 m ²		

地番	26-15		
測点	X	Y	距離
26-37	-143690.299	64889.968	16.001
26-7	-143678.423	64879.244	11.759
26-8	-143686.296	64870.509	16.000
26-39	-143698.175	64881.227	8.385
26-38	-143692.561	64887.455	3.381
倍面積	376.395973		
面積	188.1979865		
地積	188.19 m ²		

地番	26-16		
測点	X	Y	距離
26-35	-143682.420	64898.717	15.995
26-6	-143670.552	64887.994	11.769
26-7	-143678.423	64879.244	16.001
26-37	-143690.299	64889.968	9.490
26-36	-143683.950	64897.021	2.284
倍面積	376.666439		
面積	188.3332195		
地積	188.33 m ²		

地番	26-17		
測点	X	Y	距離
26-33	-143674.580	64907.427	15.999
26-5	-143662.688	64896.724	11.750
26-6	-143670.552	64887.994	15.995
26-35	-143682.420	64898.717	10.602
26-34	-143675.330	64906.600	1.116
倍面積	375.472972		
面積	187.7364860		
地積	187.73 m ²		

地番	26-18		
測点	X	Y	距
26-32	-143666.702	64916.180	15.998
26-4	-143654.814	64905.475	11.772
26-5	-143662.688	64896.724	15.999
26-33	-143674.580	64907.427	11.776
倍面積	376.731968		
面積	188.3659840		
地積	188.36 m ²		

地番	26-19		
測点	X	Y	距離
26- 2	-143657.613	64926.270	16.148
26- 3	-143647.149	64913.971	11.443
26- 4	-143654.814	64905.475	15.998
26-32	-143666.702	64916.180	13.580
倍面積	400.421644		
面積	200.2108220		
地積	200.21 m ²		

地番	26-20		
測点	X	Y	距離
26-48	-143737.998	64839.506	1.733
26-49	-143737.033	64838.066	2.575
26-50	-143735.604	64835.924	1.657
26-17	-143736.978	64834.997	0.385
26-18	-143737.200	64835.311	3.940
26-19	-143739.379	64838.594	1.655
倍面積	14.351965		
面積	7.1759825		
地積	7.17 m ²		

神戸市開発局工務課		
図名	確定測量図	番
縮尺	1:500	号
作製年月日	平成6年 8月	
担当測量士	熊本 真男 S56-2381	
神和測量株式会社		