


取扱注意

この図面は、あくまで参考資料として取り扱ってください。
なお、測地系については、図面内に「世界測地系」の記載がないものは、「日本測地系」に拠っています。

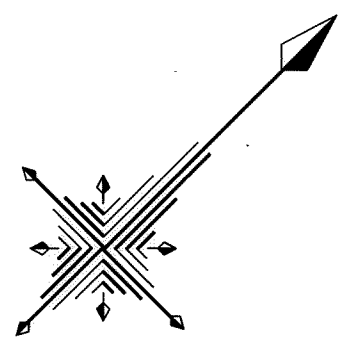


西神南ニュータウン

井吹台東町5丁目（I-8-1工区）確定図

S=1:500

位置図

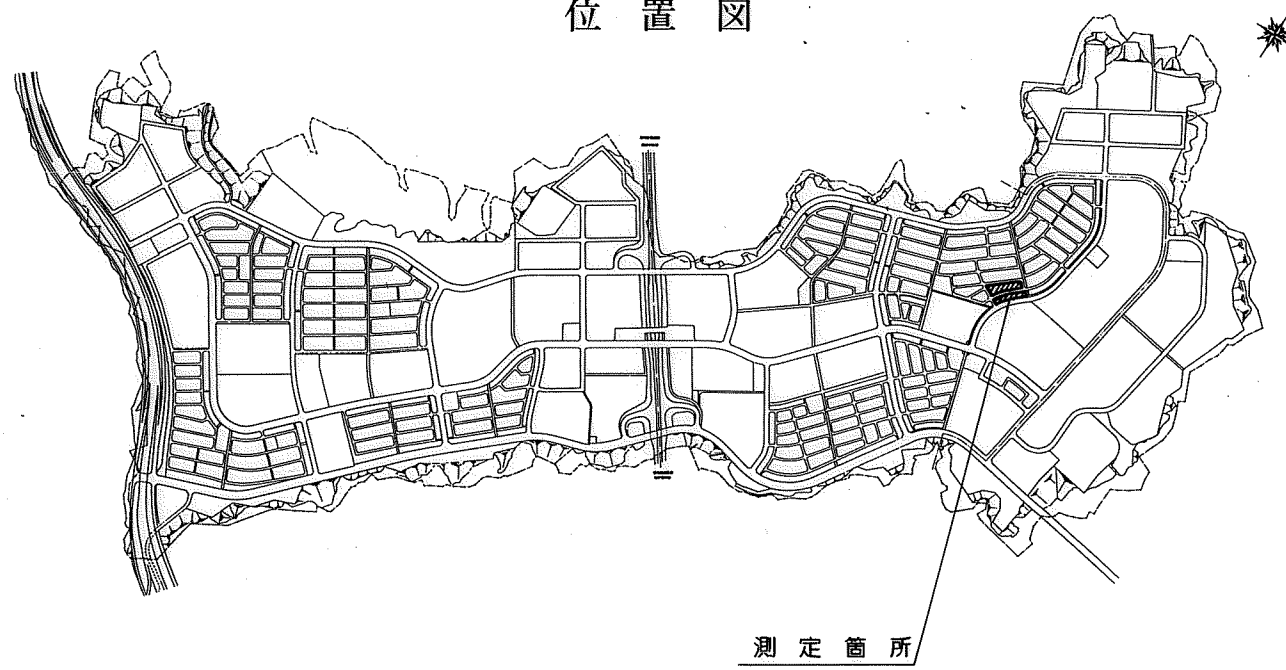

測定箇所

地番	27-1
測点	X Y 距離
27-1	-143693.866 64955.714 4.023
27-2	-143689.845 64955.574 7.643
27-3	-143684.901 64949.746 16.134
27-37	-143695.704 64937.763 2.054
27-38	-143697.069 64936.228 11.508
27-36	-143705.623 64943.927 16.648
総面積	407.667053
面積	203.8335265
地積	203.83 m ²

地番	27-2
測点	X Y 距離
27-36	-143705.623 64943.927 11.508
27-38	-143697.069 64936.228 12.718
27-39	-143705.586 64926.783 2.504
27-40	-143707.264 64924.925 12.276
27-35	-143716.378 64933.149 15.226
総面積	361.881103
面積	180.9405515
地積	180.94 m ²

地番	27-3
測点	X Y 距離
27-35	-143716.378 64933.149 12.276
27-40	-143707.264 64924.925 12.302
27-41	-143715.492 64915.780 2.785
27-42	-143717.355 64913.710 13.275
27-32	-143726.439 64923.371 4.345
27-33	-143723.275 64926.328 4.023
27-34	-143720.384 64929.125 5.678
総面積	369.866285
面積	184.9331425
地積	184.93 m ²

地番	27-4
測点	X Y 距離
27-32	-143726.439 64923.371 13.275
27-42	-143717.355 64913.710 11.985
27-43	-143725.378 64904.806 2.325
27-44	-143726.942 64903.085 15.179
27-28	-143736.030 64915.243 0.859
27-29	-143735.354 64915.773 4.000
27-30	-143732.248 64918.293 4.013
27-31	-143729.202 64920.906 3.688
総面積	377.752945
面積	188.8764725
地積	188.87 m ²

地番	27-5
測点	X Y 距離
27-28	-143736.030 64915.243 15.179
27-44	-143726.942 64903.085 12.482
27-45	-143735.290 64893.806 17.684
27-24	-143746.129 64907.779 1.374
27-25	-143744.999 64908.560 4.001
27-26	-143741.742 64910.883 4.016
27-27	-143738.528 64913.291 3.170
総面積	406.101070
面積	203.0505350
地積	203.05 m ²

地番	27-6
測点	X Y 距離
27-24	-143746.129 64907.779 17.684
27-45	-143735.290 64893.806 14.283
27-46	-143748.199 64887.694 15.808
27-20	-143755.818 64901.545 0.857
27-21	-143755.082 64901.985 3.997
27-22	-143751.682 64904.086 4.014
27-23	-143748.317 64906.274 2.656
総面積	426.833218
面積	213.4166090
地積	213.41 m ²

地番	27-7
測点	X Y 距離
27-20	-143755.818 64901.545 15.808
27-46	-143748.199 64887.694 14.855
27-15	-143761.621 64881.329 12.123
27-16	-143766.820 64892.281 3.985
27-17	-143765.559 64896.061 4.015
27-18	-143762.023 64897.963 3.998
27-19	-143758.545 64899.935 3.167
総面積	431.880175
面積	215.9400875
地積	215.94 m ²


地番	27-8
測点	X Y 距離
27-46	-143748.199 64887.694 13.047
27-47	-143738.529 64878.935 19.849
27-14	-143756.491 64870.487 11.994
27-15	-143761.621 64881.329 14.855
総面積	417.195092
面積	208.5975460
地積	208.59 m ²

地番	27-9
測点	X Y 距離
27-47	-143738.529 64878.935 6.452
27-11	-143733.719 64874.635 20.584
27-12	-143747.499 64859.344 4.026
27-13	-143751.487 64859.893 11.716
27-14	-143756.491 64870.487 19.849
総面積	448.420368
面積	224.2101840
地積	224.21 m ²

地番	27-10
測点	X Y 距離
27-45	-143735.290 64893.806 13.997
27-10	-143724.884 64884.445 13.202
27-11	-143733.719 64874.635 6.452
27-47	-143738.529 64878.935 13.047
27-46	-143748.199 64887.694 14.283
総面積	442.417476
面積	221.2087380
地積	221.20 m ²

地番	27-11
測点	X Y 距離
27-43	-143725.378 64904.806 13.999
27-9	-143714.971 64895.443 14.806
27-10	-143724.884 64884.445 13.997
27-45	-143735.290 64893.806 12.482
27-44	-143726.942 64903.085 2.325
総面積	414.669285
面積	207.3346425
地積	207.33 m ²

地番	27-12
測点	X Y 距離
27-41	-143715.492 64915.780 13.999
27-8	-143705.078 64906.425 14.781
27-9	-143714.971 64895.443 13.999
27-43	-143725.378 64904.806 11.985
27-42	-143717.355 64913.710 2.785
総面積	413.665141
面積	206.8325705
地積	206.83 m ²

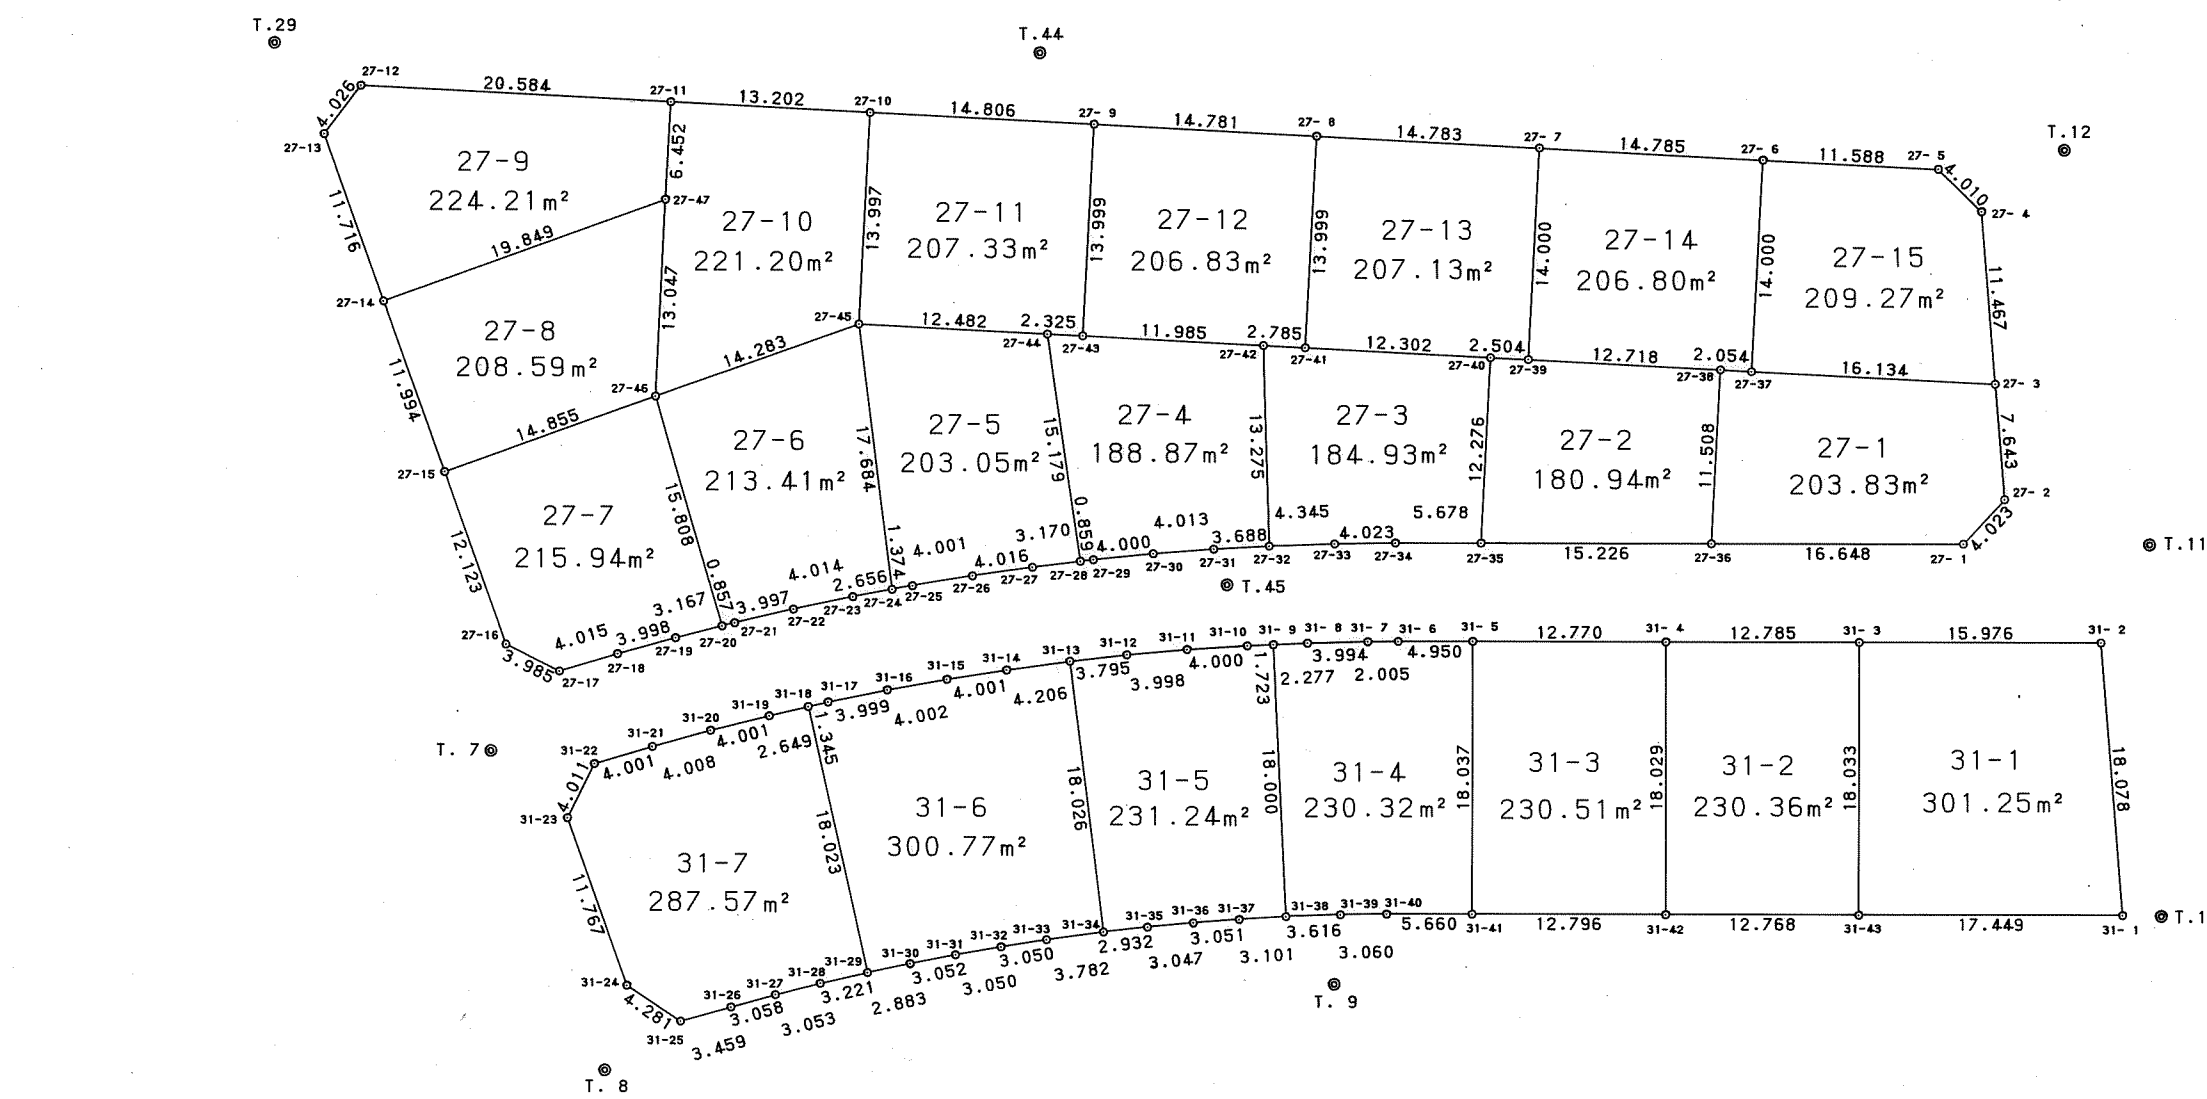

地番	27-13
測点	X Y 距離
27-39	-143705.586 64926.783 14.000
27-7	-143695.186 64917.411 14.783
27-8	-143705.078 64906.425 13.999
27-41	-143715.492 64915.780 12.302
27-40	-143707.264 64924.925 2.504
総面積	414.225782
面積	207.1378910
地積	207.13 m ²

地番	27-14
測点	X Y 距離
27-37	-143695.704 64937.763 14.000
27-6	-143685.295 64928.400 14.785
27-7	-143695.186 64917.411 14.000
27-39	-143705.586 64926.783 12.718
27-38	-143697.069 64936.228 2.054
総面積	413.618868
面積	206.8094340
地積	206.80 m ²

地番	27-15
測点	X Y 距離
27-3	-143684.901 64949.746 11.467
27-4	-143677.532 64941.014 4.010
27-5	-143677.532 64937.004 11.588
27-6	-143685.295 64928.400 14.000
27-37	-143695.704 64937.763 16.134
総面積	418.550994
面積	209.2754970
地積	209.27 m ²

地番	31-1
測点	X Y 距離
31-1	-143703.755 64980.533 18.078
31-2	-143692.039 64966.765 15.976
31-3	-143703.320 64955.452 18.033
31-43	-143716.086 64968.188 17.449
総面積	602.503802
面積	301.2519010
地積	301.25 m ²

地番	31-2
測点	X Y 距離
31-43	-143716.086 64968.188 18.033
31-3	-143703.320 64955.452 12.785
31-4	-143712.350 64946.401 18.029
31-42	-143725.101 64959.147 12.768
総面積	460.738127
面積	230.3690635
地積	230.36 m ²

地番	31-3
測点	X Y 距離
31-42	-143725.101 64959.147 18.029
31-4	-143712.350 64946.401 12.770
31-5	-143721.367 64937.359 18.037
31-41	-143734.142 64950.092 12.796
総面積	461.021902
面積	230.5109510
地積	230.51 m ²


地番	31-4
測点	X Y 距離
31-41	-143734.142 64950.092 18.037
31-5	-143721.367 64937.359 4.950
31-6	-143724.871 64933.862 2.005
31-7	-143726.302 64932.458 3.994
31-8	-143729.202 64929.711 2.277
31-9	-143730.883 64928.175 18.000
31-38	-143742.988 64941.497 3.616
31-39	-143740.340 64943.959 3.060
31-40	-143738.140 64946.086 5.660
総面積	460.654327
面積	230.3271635
地積	230.32 m ²

地番	31-5
測点	X Y 距離
31-38	-143742.988 64941.497 18.000
31-9	-143730.883 64928.175 1.723
31-10	-143732.154 64927.011 4.000
31-11	-143735.156 64924.367 3.998
31-12	-143738.228 64921.809 3.795
31-13	-143741.205 64919.455 18.026
31-34	-143752.267 64933.688 2.932
31-35	-143749.974 64935.515 3.047
31-36	-143747.625 64937.455 3.051
31-37	-143745.311 64939.443 3.101
総面積	462.492533
面積	231.2462665
地積	231.24 m ²

地番	31-6
測点	X Y 距離
31-34	-143752.267 64933.688 18.026
31-13	-143741.205 64919.455 4.206
31-14	-143744.558 64916.915 4.001
31-15	-143747.792 64914.559 4.002
31-16	-143751.078 64912.275 3.999
31-17	-143754.415 64910.071 1.345
31-18	-143755.557 64909.360 18.023
31-29	-143765.198 64924.588 2.883
31-30	-143762.777 64926.154 3.052
31-31	-143760.241 64927.852 3.050
31-32	-143757.742 64929.601 3.050
31-33	-143755.277 64931.398 3.782
総面積	601.556384
面積	300.7781920
地積	300.77 m ²

地番	31-7
測点	X Y 距離
31-29	-143765.198 64924.588 18.023
31-18	-143755.557 64909.360 2.648
31-19	-143757.809 64907.955 4.001
31-20	-143761.240 64905.907 4.008
31-21	-143764.731 64903.938 4.001
31-22	-143768.245 64902.025 4.011
31-23	-143772.049 64903.297 11.767
31-24	-143777.081 64913.934 4.281
31-25	-143776.235 64918.131 3.459
31-26	-143773.214 64919.815 3.058
31-27	-143770.549 64921.314 3.053
31-28	-143767.924 64922.873 3.221
総面積	575.147981
面積	287.5739905
地積	287.57 m ²

神戸市開発局工務課		
図名	確定測量図	番
縮尺	1:500	号
作製年月日	平成6年 8月	
担当測量士	熊本 高男 S56-2381	
神和測量株式会社		

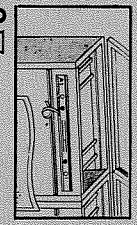

白紙にコピーを貼付し、
小図面は表裏両面に貼付し、
必要に応じて、図面を
0.5mm単位で拡大縮小
して使用する。

A2V

A3V

