

取扱注意




この図面は、あくまで参考資料として取り扱ってください。
なお、測地系については、図面内に「世界測地系」の記載がないものは、「日本測地系」に拠っています。

西神南ニュータウン

井吹台東町5丁目（I-8-1工区）確定図

S=1:500

位置図

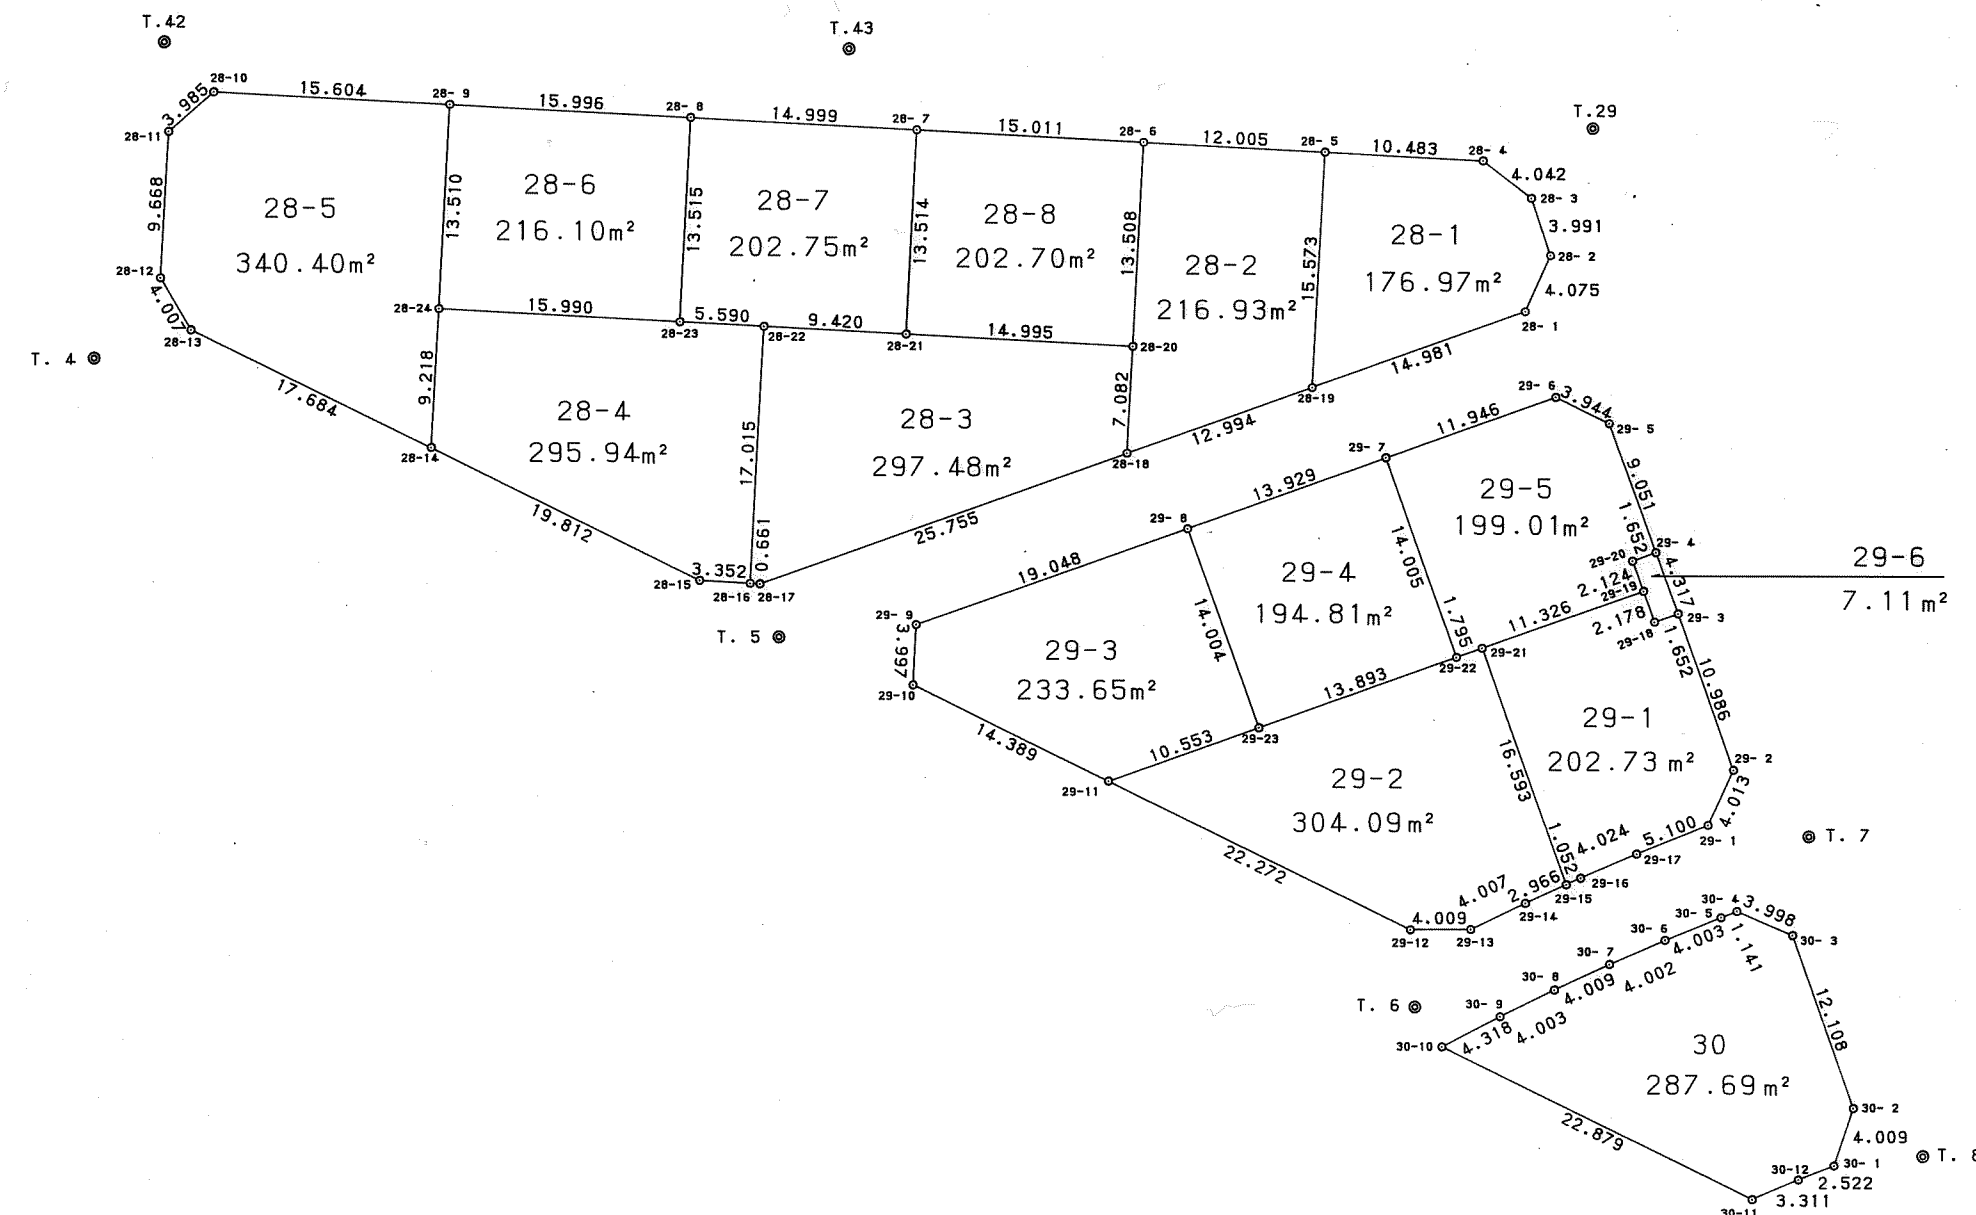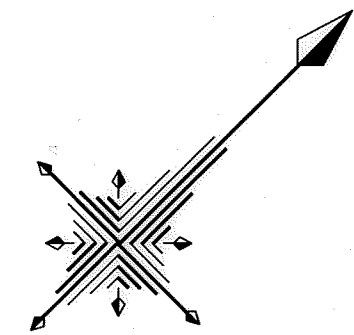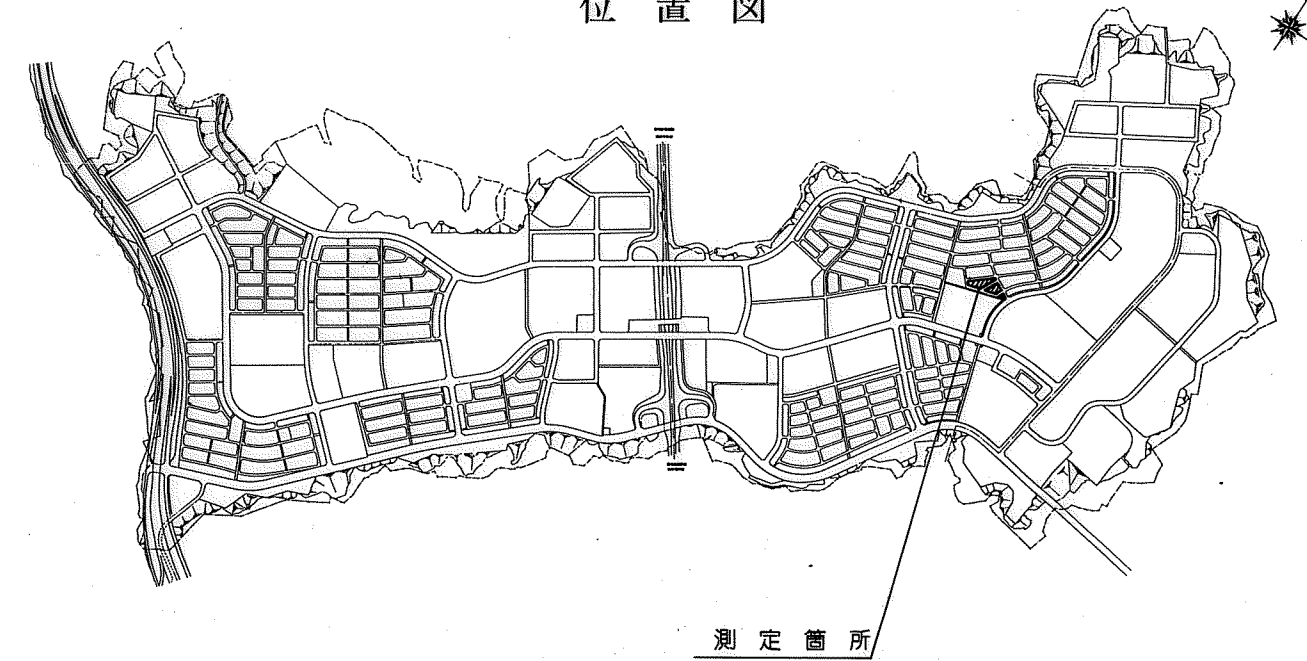

地番	28-1		
測点	X	Y	距離
28-1	-143761.262	64858.706	4.075
28-2	-143757.450	64857.265	3.991
28-3	-143755.678	64853.689	4.042
28-4	-143766.205	64849.682	10.483
28-5	-143763.223	64841.895	15.573
28-19	-143774.806	64852.304	14.981
倍面積	353.940460		
面積	176.9702300		
地積	176.97 m ²		

地番	28-4		
測点	X	Y	距離
28-16	-143810.278	64835.249	17.015
28-22	-143797.631	64823.866	5.590
28-23	-143801.373	64819.713	15.990
28-24	-143812.077	64807.834	9.218
28-14	-143818.924	64814.005	19.812
28-15	-143812.513	64832.751	3.352
倍面積	591.892782		
面積	295.9463910		
地積	295.94 m ²		

地番		28-7		
測	点	X	Y	距離
28-21		-143791.330	64830.868	13.514
28-7		-143781.296	64821.815	14.999
28-8		-143791.331	64810.668	13.515
28-23		-143801.373	64819.713	5.590
28-22		-143797.631	64823.866	9.420
倍面積		405.519867		
面積		202.7599335		
地積		202.75 m ²		

地番		29-2		
測	点	X	Y	距離
29-15		-143786.101	64887.471	16.593
29-21		-143779.014	64872.468	1.795
29-22		-143780.638	64871.703	13.893
29-23		-143793.196	64865.761	10.553
29-11		-143802.733	64861.244	22.272
29-12		-143795.524	64882.317	4.009
29-13		-143792.670	64885.132	4.007
29-14		-143788.881	64886.436	2.966
倍面積		608.197699		
面積		304.0988495		
地積		304.09 m ²		

地番	29-5		
測点	X	Y	距離
29-19	-143768.778	64877.316	2.124
29-20	-143767.875	64875.394	1.652
29-4	-143766.373	64876.083	9.051
29-5	-143762.547	64867.880	3.944
29-6	-143763.822	64864.148	11.946
29-7	-143774.627	64859.054	14.005
29-22	-143780.638	64871.703	1.795
29-21	-143779.014	64872.468	11.326
倍面積	398.027113		
面積	199.0135565		
地積	199.01 m ²		

地番	28-2		
測点	X	Y	距離
28-19	-143774.806	64852.304	15.573
28-5	-143763.223	64841.895	12.005
28-6	-143771.254	64832.972	13.508
28-20	-143781.294	64842.009	7.082
28-18	-143786.554	64846.751	12.994
倍面積	433.861440		
面積	216.9307200		
地積	216.93 m ²		

地番	28-5		
測点	X	Y	距離
28-14	-143818.924	64814.005	9.218
28-24	-143812.077	64807.834	13.510
28-9	-143802.042	64798.788	15.604
28-10	-143812.491	64787.199	3.985
28-11	-143816.468	64786.941	9.668
28-12	-143823.662	64793.400	4.007
28-13	-143824.665	64797.279	17.684
倍面積	680.807713		
面積	340.4038565		
地積	340.40 m ²		

地番	28-8		
測点	X	Y	距離
28-20	-143781.294	64842.009	13.508
28-6	-143771.254	64832.972	15.011
28-7	-143781.296	64821.815	13.514
28-21	-143791.330	64830.868	14.995
倍面積	405.410536		
面積	202.7052680		
地積	202.70 m ²		

地番	29-3		
測点	X	Y	距離
29-23	-143793.196	64865.761	14.004
29-8	-143787.218	64853.097	19.048
29-9	-143804.436	64844.950	3.997
29-10	-143807.399	64847.633	14.389
29-11	-143802.733	64861.244	10.553
倍面積	467.303216		
面積	233.6516080		
地積	233.65 m ²		

地番	29-6		
測点	X	Y	距離
29-3	-143768.212	64879.989	4.317
29-4	-143766.373	64876.083	1.652
29-20	-143767.875	64875.394	2.124
29-19	-143768.778	64877.316	2.178
29-18	-143769.707	64879.286	1.652
倍面積	14.233691		
面積	7.1168455		
地積	7.11 m ²		

地番	28-3		
測点	X	Y	距離
28-18	-143786.554	64846.751	7.082
28-20	-143781.294	64842.009	14.995
28-21	-143791.330	64830.868	9.420
28-22	-143797.631	64823.866	17.015
28-16	-143810.278	64835.249	0.661
28-17	-143809.837	64835.742	25.755
倍面積	594.969239		
面積	297.4846195		
地積	297.48 m ²		

地番測点	28-6		
	X	Y	距離
28-23	-143801.373	64819.713	13.515
28-8	-143791.331	64810.668	15.996
28-9	-143802.042	64798.788	13.510
28-24	-143812.077	64807.834	15.990
倍面積	432.214104		
面積	216.1070520		
地積	216.10 m ²		

地番	29-1		
測点	X	Y	距離
29-1	-143776.674	64891.299	4.013
29-2	-143772.905	64889.922	10.986
29-3	-143768.212	64879.989	1.652
29-18	-143769.707	64879.286	2.178
29-19	-143768.778	64877.316	11.326
29-21	-143779.014	64872.468	16.593
29-15	-143786.101	64887.471	1.052
29-16	-143785.115	64887.838	4.024
29-17	-143781.368	64889.306	5.100
底面積	405.477800		
面積	202.7389000		
地積	202.73 m ²		

地番	29-4		
測点	X	Y	距離
29-22	-143780.638	64871.703	14.005
29-7	-143774.627	64859.054	13.929
29-8	-143787.218	64853.097	14.004
29-23	-143793.196	64865.761	13.893
倍面積	389.626874		
面積	194.8134370		
地積	194.81 m ²		

地番	30		
測点	X	Y	距離
30-1	-143786.671	64913.149	4.009
30-2	-143783.082	64911.363	12.108
30-3	-143777.887	64900.426	3.998
30-4	-143779.342	64896.702	1.141
30-5	-143780.388	64896.245	4.003
30-6	-143784.082	64894.702	4.002
30-7	-143787.809	64893.243	4.009
30-8	-143791.573	64891.863	4.003
30-9	-143795.362	64890.571	4.318
30-10	-143799.479	64889.270	22.879
30-11	-143792.056	64910.911	3.311
30-12	-143788.981	64912.138	2.522
倍面積	575.389789		
面積	287.6948945		
地積	287.69 m ²		

神戸市開発局工務課		
図名	確定測量図	番
縮尺	1:500	号
作製年月日	平成6年 8月	
担当測量士	熊本 高男 S56-2381	
神和測量株式会社		