

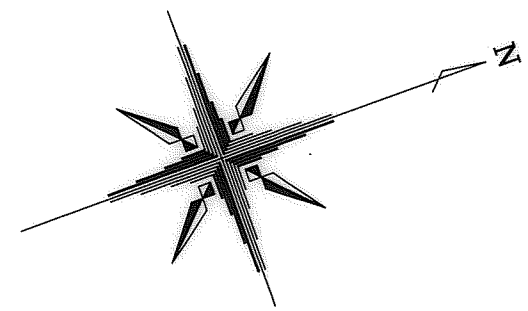
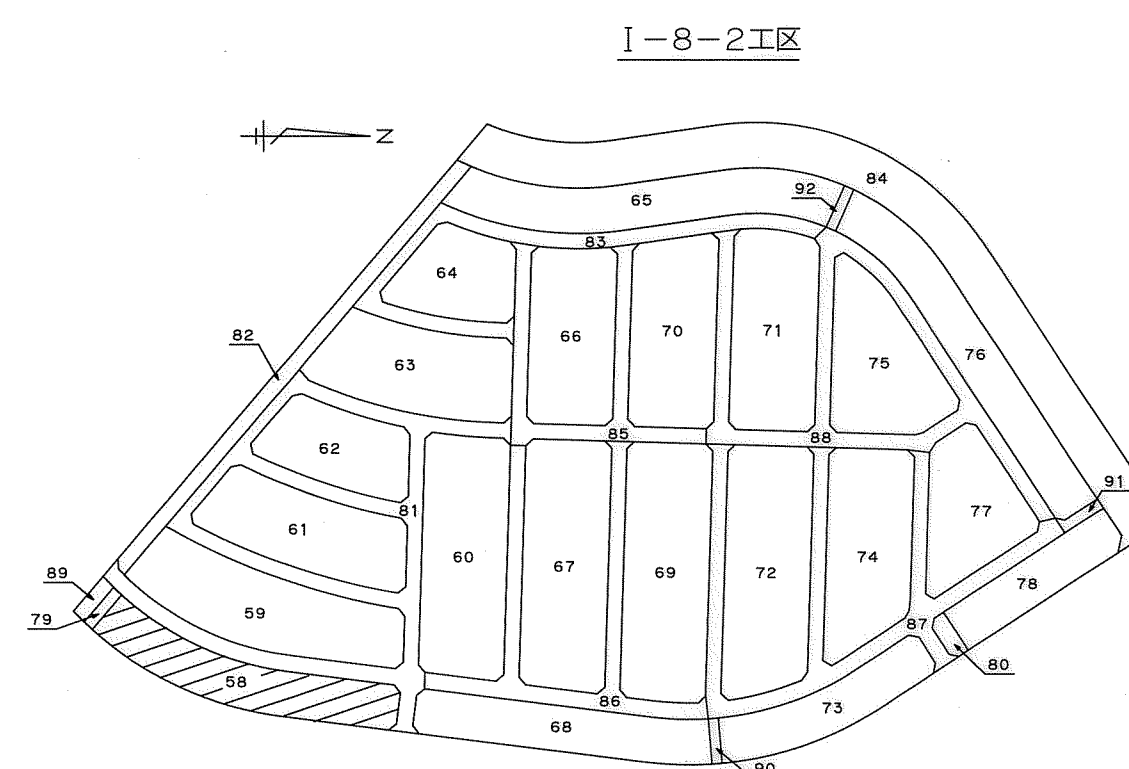


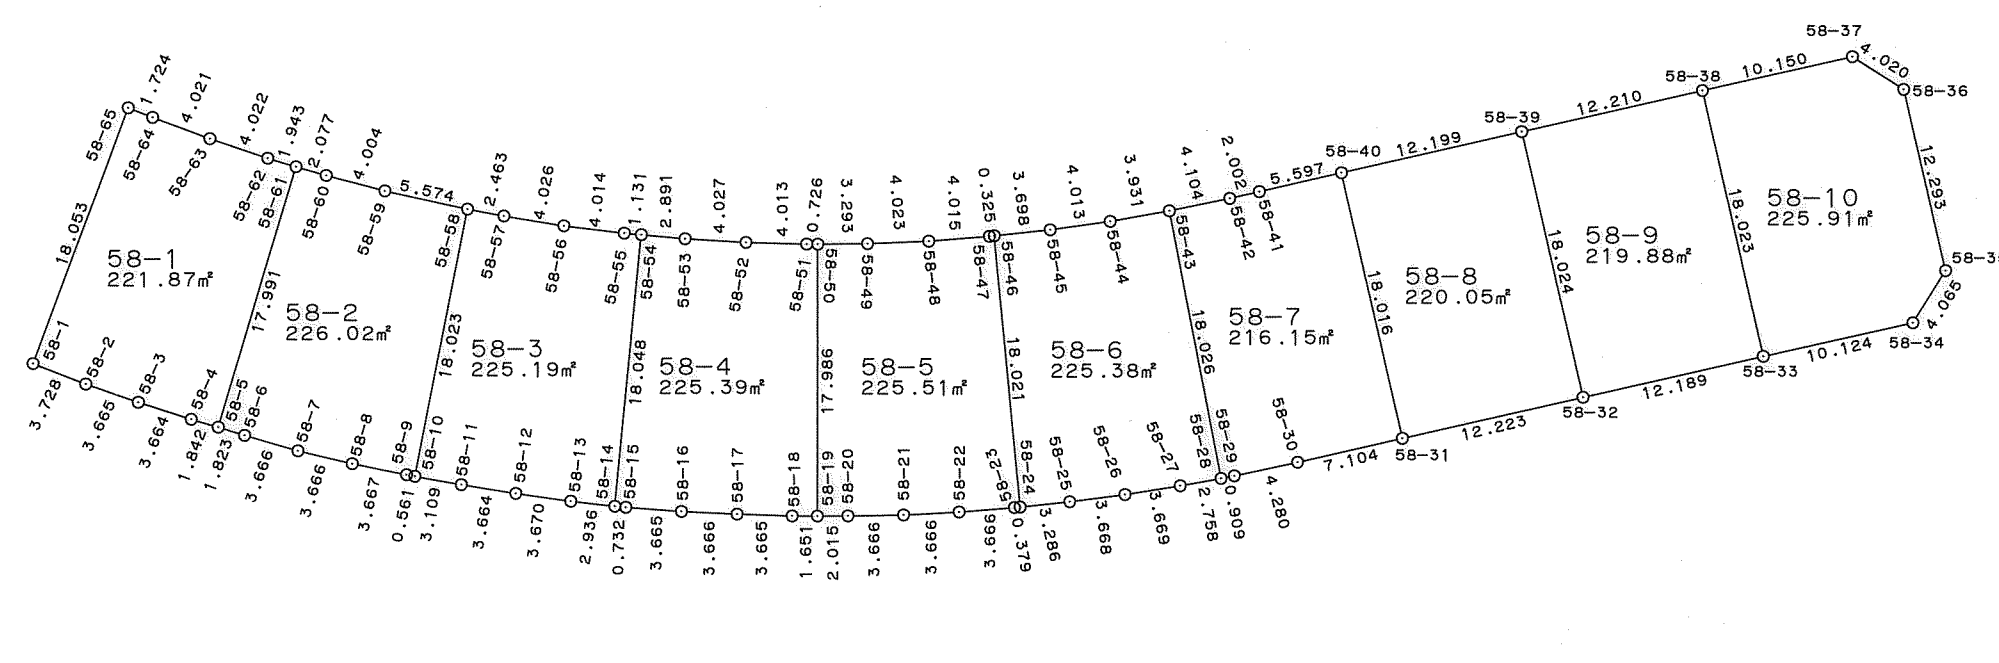

西神住宅第2団地

井吹台東町5丁目 (I-8-2工区) 確定図

S=1:500

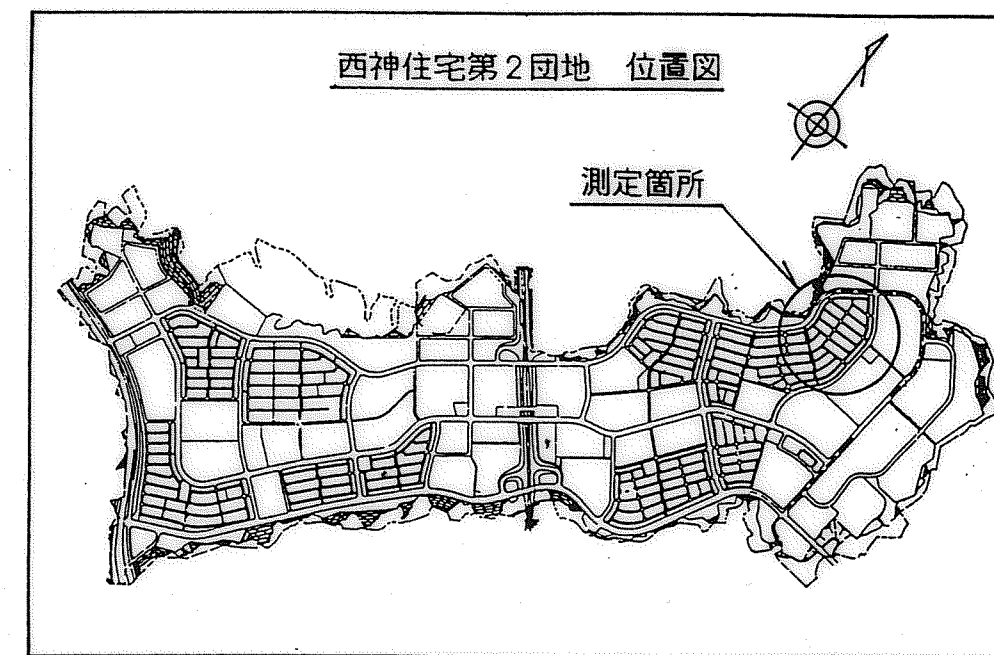

地番	58-1	地目
所有者		
NO.	X	Y
58-1	-143695.926	64988.249
58-2	-143693.125	64990.709
58-3	-143690.285	64993.026
58-4	-143687.395	64995.279
58-5	-143685.913	64996.373
58-6	-143675.176	64981.937
58-62	-143676.732	64980.774
58-63	-143679.867	64978.255
58-64	-143682.930	64975.650
58-65	-143684.220	64974.506
面積	221.8782130	
地積	221.87	

地番	58-2	地目
所有者		
NO.	X	Y
58-5	-143685.913	64996.373
58-6	-143684.461	64997.476
58-7	-143681.502	64999.640
58-8	-143678.443	65001.661
58-9	-143675.316	65003.577
58-10	-143674.835	65003.865
58-58	-143665.510	64988.442
58-59	-143670.214	64985.451
58-60	-143673.501	64983.155
58-61	-143675.176	64981.937
面積	226.0212850	
地積	226.02	

地番	58-3	地目
所有者		
NO.	X	Y
58-10	-143674.835	65003.865
58-11	-143672.148	65005.428
58-12	-143668.949	65007.214
58-13	-143665.712	65008.943
58-14	-143663.084	65010.251
58-54	-143655.282	64993.976
58-55	-143656.305	64993.493
58-56	-143659.883	64991.674
58-57	-143663.394	64989.703
58-58	-143665.510	64988.442
面積	225.1962945	
地積	225.19	

地番	58-4	地目
所有者		
NO.	X	Y
58-14	-143663.084	65010.251
58-15	-143662.425	65010.569
58-16	-143659.084	65012.075
58-17	-143655.703	65013.491
58-18	-143652.302	65014.857
58-19	-143650.754	65015.430
58-50	-143644.562	64998.543
58-51	-143645.243	64998.292
58-52	-143648.974	64996.814
58-53	-143652.668	64995.211
58-54	-143655.282	64993.976
面積	225.3949635	
地積	225.39	

地番	58-5	地目
所有者		
NO.	X	Y
58-19	-143650.754	65015.430
58-20	-143649.858	65015.112
58-21	-143645.393	65017.309
58-22	-143641.886	65018.377
58-23	-143638.352	65019.351
58-24	-143637.985	65019.447
58-46	-143633.439	65002.009
58-47	-143633.754	65001.927
58-48	-143637.525	65000.863
58-49	-143641.457	64999.639
58-50	-143644.562	64998.543
面積	225.5136365	
地積	225.51	

地番	58-6	地目
所有者		
NO.	X	Y
58-24	-143637.985	65019.447
58-25	-143634.794	65020.232
58-26	-143631.215	65021.034
58-27	-143627.612	65021.725
58-28	-143624.895	65022.200
58-43	-143622.050	65004.400
58-44	-143625.923	65003.729
58-45	-143629.848	65002.894
58-46	-143633.439	65002.009
面積	225.3820320	
地積	225.38	

地番	58-7	地目
所有者		
NO.	X	Y
58-28	-143624.895	65022.200
58-29	-143623.998	65022.345
58-30	-143619.760	65022.940
58-31	-143612.711	65023.825
58-40	-143610.451	65005.951
58-41	-143616.005	65005.258
58-42	-143617.991	65005.008
58-43	-143622.050	65004.400
面積	216.1539030	
地積	216.15	

地番	58-8	地目
所有者		
NO.	X	Y
58-31	-143612.711	65023.825
58-32	-143600.584	65025.357
58-39	-143598.347	65007.472
58-40	-143610.451	65005.951
面積	220.0514175	
地積	220.05	

地番	58-9	地目
所有者		
NO.	X	Y
58-32	-143600.584	65025.357
58-33	-143588.491	65026.885
58-38	-143586.233	65009.004
58-39	-143598.347	65007.472
面積	219.8855655	
地積	219.88	

地番	58-10	地目
所有者		
NO.	X	Y
58-24	-143637.985	65019.447
58-25	-143634.794	65020.232
58-26	-143631.215	65021.034
58-27	-143627.612	65021.725
58-28	-143624.895	65022.200
58-43	-143622.050	65004.400
58-44	-143625.923	65003.729
58-45	-143629.848	65002.894
58-46	-143633.439	65002.009
面積	225.9141335	
地積	225.91	

新都市整備本部 工務課	
図名	確定測量図
縮尺	1:500
作製年月日	平成9年2月
担当測量士	榎田 博文 第S62-2109号
株式会社 武 仲	

取扱注意
この図面は、あくまで参考資料として取り扱ってください。
なお、測地系については、図面内に「世界測地系」の記載がないものは、「日本測地系」に拠っています。