

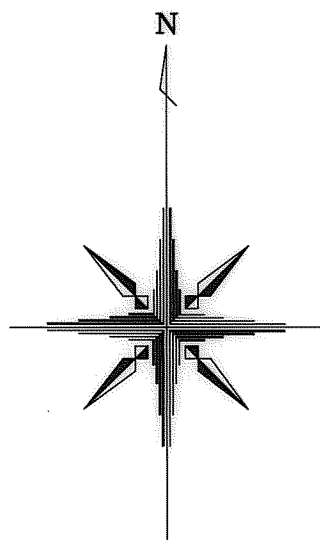
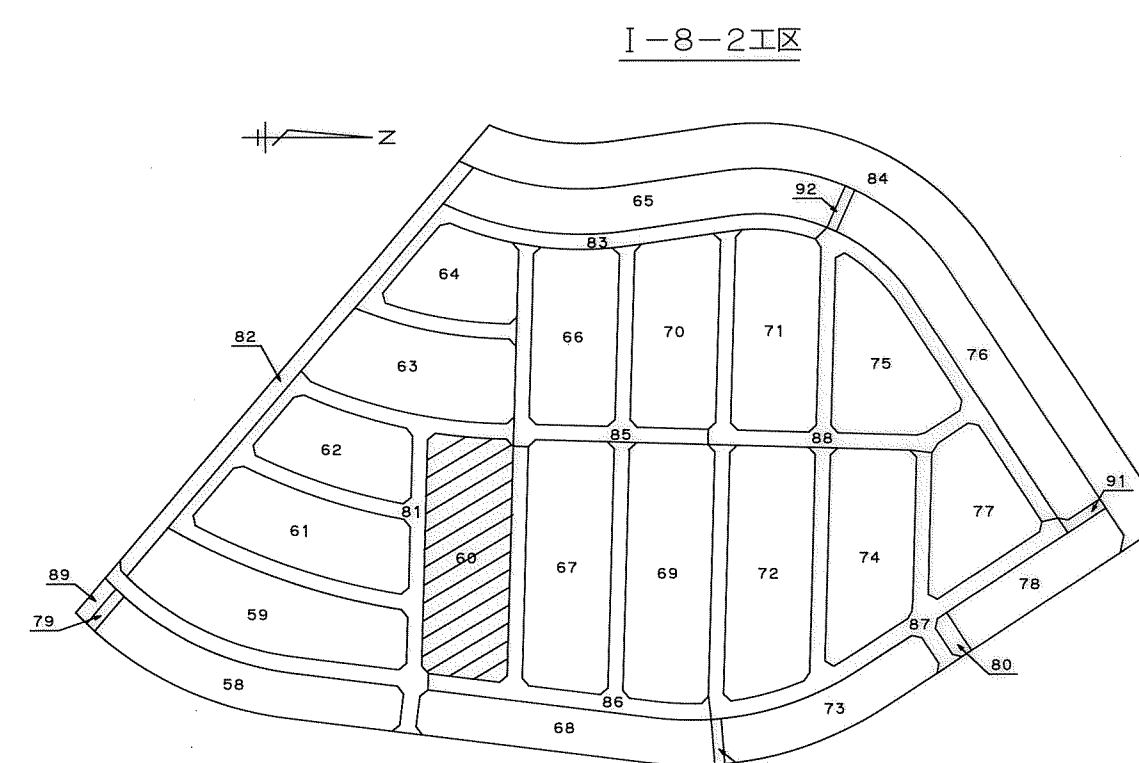


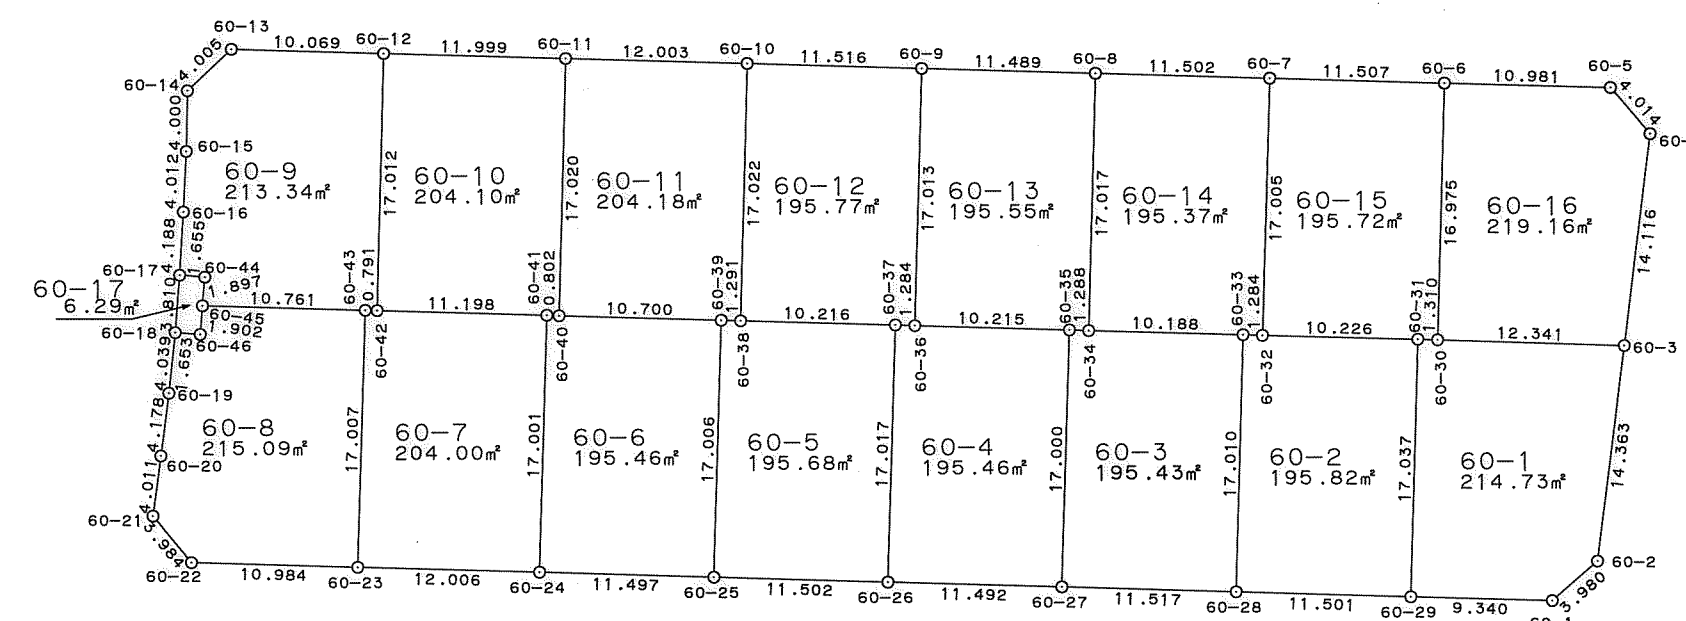

# 西神住宅第2団地

## 井吹台東町5丁目 (I-8-2工区) 確定図

S=1:500

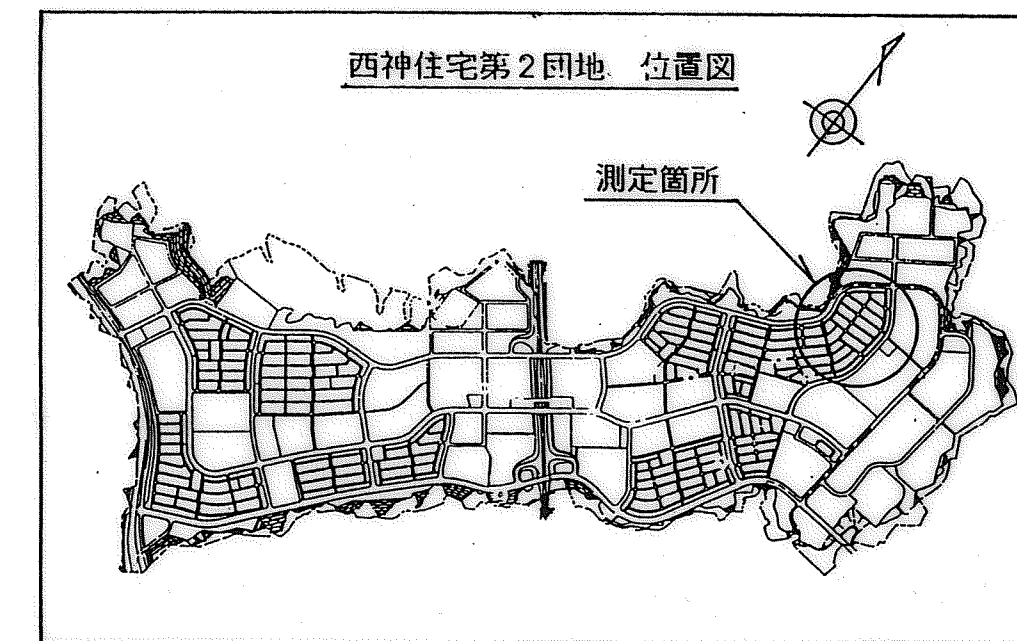

| 地番<br>所有者 | 60-1        | 地目        |        |  |
|-----------|-------------|-----------|--------|--|
| NO.       | X           | Y         | 辺長     |  |
| 60-1      | -143566.567 | 65002.264 | 3.980  |  |
| 60-2      | -143563.959 | 65005.271 | 14.363 |  |
| 60-3      | -143549.709 | 65007.066 | 12.341 |  |
| 60-30     | -143549.309 | 64994.731 | 1.310  |  |
| 60-31     | -143549.272 | 64993.422 | 17.037 |  |
| 60-29     | -143566.302 | 64992.928 | 9.340  |  |
| 面積        | 214.7338055 |           |        |  |
| 地積        | 214.73      |           |        |  |

| 地番<br>所有者 | 60-2        |           | 地目     |
|-----------|-------------|-----------|--------|
| NO.       | X           | Y         | 辺長     |
| 60-28     | -143565.964 | 64981.432 | 11.501 |
| 60-29     | -143566.302 | 64992.928 | 17.037 |
| 60-31     | -143549.272 | 64993.422 | 10.226 |
| 60-32     | -143549.002 | 64983.200 | 1.284  |
| 60-33     | -143548.961 | 64981.917 | 17.010 |
| 面積        | 195.8207550 |           |        |
| 地積        | 195.82      |           |        |

| 地番<br>所有者 | 60-3        |           | 地目          |  |
|-----------|-------------|-----------|-------------|--|
| NO.       | X           | Y         | 辺長          |  |
| 60-27     | -143565.622 | 64969.920 | 11.517      |  |
| 60-28     | -143565.964 | 64981.432 | 17.010      |  |
| 60-33     | -143548.961 | 64981.917 | 10.188      |  |
| 60-34     | -143548.678 | 64971.733 | 1.288       |  |
| 60-35     | -143548.630 | 64970.446 | 17.000      |  |
| 面積        |             |           | 195.4345665 |  |
| 地積        |             |           | 195.43      |  |

| 地番<br>所有者 | 60-4        |           | 地目     |  |
|-----------|-------------|-----------|--------|--|
| NO.       | X           | Y         | 辺長     |  |
| 60-26     | -143565.298 | 64958.433 | 11.492 |  |
| 60-27     | -143565.622 | 64969.920 | 17.000 |  |
| 60-35     | -143548.630 | 64970.446 | 10.215 |  |
| 60-36     | -143548.337 | 64960.235 | 1.284  |  |
| 60-37     | -143548.289 | 64958.952 | 17.017 |  |
| 面積        | 195.4608720 |           |        |  |
| 地積        | 195.46      |           |        |  |

| 地番<br>所有者 | 60-5        |           | 地目     |  |
|-----------|-------------|-----------|--------|--|
| NO.       | X           | Y         | 辺長     |  |
| 60-25     | -143564.962 | 64946.936 | 11.502 |  |
| 60-26     | -143565.298 | 64958.433 | 17.017 |  |
| 60-37     | -143548.289 | 64958.952 | 10.216 |  |
| 60-38     | -143548.003 | 64948.740 | 1.291  |  |
| 60-39     | -143547.964 | 64947.450 | 17.006 |  |
| 面積        | 195.6877875 |           |        |  |
| 地積        | 195.68      |           |        |  |

| 地番<br>所有者 | 60-6        |           | 地目     |             |
|-----------|-------------|-----------|--------|-------------|
| NO.       | X           | Y         | 辺長     |             |
| 60-24     | -143564.618 | 64935.444 | 11.497 |             |
| 60-25     | -143564.962 | 64946.936 | 17.006 |             |
| 60-39     | -143547.964 | 64947.450 | 10.700 |             |
| 60-40     | -143547.660 | 64936.754 | 0.802  |             |
| 60-41     | -143547.625 | 64935.953 | 17.001 |             |
| 面積        |             |           |        | 195.4640240 |
| 地積        |             |           |        | 195.46      |

| 地番<br>所有者 | 60-7        |           | 地目     |  |
|-----------|-------------|-----------|--------|--|
| NO.       | X           | Y         | 辺長     |  |
| 60-23     | -143564.284 | 64923.443 | 12.006 |  |
| 60-24     | -143564.618 | 64935.444 | 17.001 |  |
| 60-41     | -143547.625 | 64935.953 | 11.198 |  |
| 60-42     | -143547.306 | 64924.760 | 0.791  |  |
| 60-43     | -143547.285 | 64923.969 | 17.007 |  |
| 面積        | 204.0075655 |           |        |  |
| 地積        | 204.00      |           |        |  |

|       |             |           |        |
|-------|-------------|-----------|--------|
| 地番所有者 | 60-8        | 地目        |        |
| NO.   | X           | Y         | 辺長     |
| 60-18 | -143548.747 | 64911.414 | 4.039  |
| 60-19 | -143552.764 | 64910.995 | 4.178  |
| 60-20 | -143556.908 | 64910.463 | 4.011  |
| 60-21 | -143560.884 | 64909.934 | 3.984  |
| 60-22 | -143563.961 | 64912.464 | 10.984 |
| 60-23 | -143564.284 | 64923.443 | 17.007 |
| 60-43 | -143547.285 | 64923.969 | 10.761 |
| 60-45 | -143546.971 | 64913.213 | 1.902  |
| 60-46 | -143548.867 | 64913.063 | 1.653  |
| 面積    | 215.0978480 |           |        |
| 地積    | 215.09      |           |        |

| 地番<br>所有者 | 60-9        |           | 地目     |             |
|-----------|-------------|-----------|--------|-------------|
| NO.       | X           | Y         | 辺長     |             |
| 60-12     | -143530.301 | 64925.234 | 10.069 |             |
| 60-13     | -143530.012 | 64915.169 | 4.005  |             |
| 60-14     | -143532.763 | 64912.259 | 4.000  |             |
| 60-15     | -143536.762 | 64912.169 | 4.012  |             |
| 60-16     | -143540.769 | 64911.971 | 4.188  |             |
| 60-17     | -143544.949 | 64911.716 | 1.655  |             |
| 60-44     | -143545.080 | 64913.366 | 1.897  |             |
| 60-45     | -143546.971 | 64913.213 | 10.761 |             |
| 60-43     | -143547.285 | 64923.969 | 0.791  |             |
| 60-42     | -143547.306 | 64924.760 | 17.012 |             |
| 面積        |             |           |        | 213.3483545 |
| 地積        |             |           |        | 213.34      |

| 地番<br>所有者 | 60-10       |           | 地目     |  |
|-----------|-------------|-----------|--------|--|
| NO.       | X           | Y         | 辺長     |  |
| 60-11     | -143530.647 | 64937.228 | 11.999 |  |
| 60-12     | -143530.301 | 64925.234 | 17.012 |  |
| 60-42     | -143547.306 | 64924.760 | 11.198 |  |
| 60-41     | -143547.625 | 64935.953 | 0.802  |  |
| 60-40     | -143547.660 | 64936.754 | 17.020 |  |
| 面積        | 204.1037280 |           |        |  |
| 地積        | 204.10      |           |        |  |

| 地番<br>所有者 | 60-11       |           | 地目     |  |
|-----------|-------------|-----------|--------|--|
| NO.       | X           | Y         | 辺長     |  |
| 60-10     | -143530.988 | 64949.226 | 12.003 |  |
| 60-11     | -143530.647 | 64937.228 | 17.020 |  |
| 60-40     | -143547.660 | 64936.754 | 10.700 |  |
| 60-39     | -143547.964 | 64947.450 | 1.291  |  |
| 60-38     | -143548.003 | 64948.740 | 17.022 |  |
| 面積        | 204.1835560 |           |        |  |
| 地積        | 204.18      |           |        |  |

| 地番<br>所有者 | 60-12       |           | 地目     |  |
|-----------|-------------|-----------|--------|--|
| NO.       | X           | Y         | 辺長     |  |
| 60-9      | -143531.331 | 64960.737 | 11.516 |  |
| 60-10     | -143530.988 | 64949.226 | 17.022 |  |
| 60-38     | -143548.003 | 64948.740 | 10.216 |  |
| 60-37     | -143548.289 | 64958.952 | 1.284  |  |
| 60-36     | -143548.337 | 64960.235 | 17.013 |  |
| 面積        | 195.7773815 |           |        |  |
| 地積        | 195.77      |           |        |  |

| 地番<br>所有者 | 60-13       |           | 地目     |             |
|-----------|-------------|-----------|--------|-------------|
| NO.       | X           | Y         | 辺長     |             |
| 60-8      | -143531.668 | 64972.221 | 11.489 |             |
| 60-9      | -143531.331 | 64960.737 | 17.013 |             |
| 60-36     | -143548.337 | 64960.235 | 10.215 |             |
| 60-35     | -143548.630 | 64970.446 | 1.288  |             |
| 60-34     | -143548.678 | 64971.733 | 17.017 |             |
| 面積        |             |           |        | 195.5502145 |
| 地積        |             |           |        | 195.55      |

| 地番<br>所有者 | 60-14       |           | 地目     |  |
|-----------|-------------|-----------|--------|--|
| NO.       | X           | Y         | 辺長     |  |
| 60-7      | -143532.005 | 64983.718 | 11.502 |  |
| 60-8      | -143531.668 | 64972.221 | 17.017 |  |
| 60-34     | -143548.678 | 64971.733 | 10.188 |  |
| 60-33     | -143548.961 | 64981.917 | 1.284  |  |
| 60-32     | -143549.002 | 64983.200 | 17.005 |  |
| 面積        | 195.3732010 |           |        |  |
| 地積        | 195.37      |           |        |  |

| 地番<br>所有者 | 60-15       |           | 地目     |  |
|-----------|-------------|-----------|--------|--|
| NO.       | X           | Y         | 辺長     |  |
| 60-6      | -143532.341 | 64995.220 | 11.507 |  |
| 60-7      | -143532.005 | 64983.718 | 17.005 |  |
| 60-32     | -143549.002 | 64983.200 | 10.226 |  |
| 60-31     | -143549.272 | 64993.422 | 1.310  |  |
| 60-30     | -143549.309 | 64994.731 | 16.975 |  |
| 面積        | 195.7284445 |           |        |  |
| 地積        | 195.72      |           |        |  |

| 地番<br>所有者 | 60-16       |           | 地目     |  |
|-----------|-------------|-----------|--------|--|
| NO.       | X           | Y         | 辺長     |  |
| 60-3      | -143549.709 | 65007.066 | 14.116 |  |
| 60-4      | -143535.700 | 65008.804 | 4.014  |  |
| 60-5      | -143532.648 | 65006.197 | 10.981 |  |
| 60-6      | -143532.341 | 64995.220 | 16.975 |  |
| 60-30     | -143549.309 | 64994.731 | 12.341 |  |
| 面積        | 219.1667665 |           |        |  |
| 地積        | 219.16      |           |        |  |

| 新都市整備本部 工務課 |                  |
|-------------|------------------|
| 図名          | 確定測量図            |
| 縮尺          | 1:500            |
| 作製年月日       | 平成9年2月           |
| 担当測量士       | 植田 博文 第S62-2109号 |
| 株式会社 武 仲    |                  |

取扱注意  
この図面は、あくまで参考資料として取り扱ってください。  
なお、測地系については、図面内に「世界測地系」の記載がないものは、「日本測地系」に拠っています。