



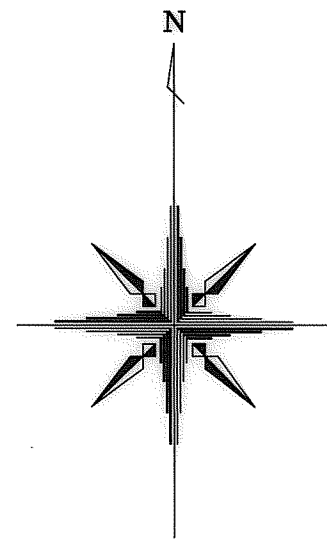


西神住宅第2団地
井吹台東町5丁目 (I-8-2工区) 確定図

S=1:500

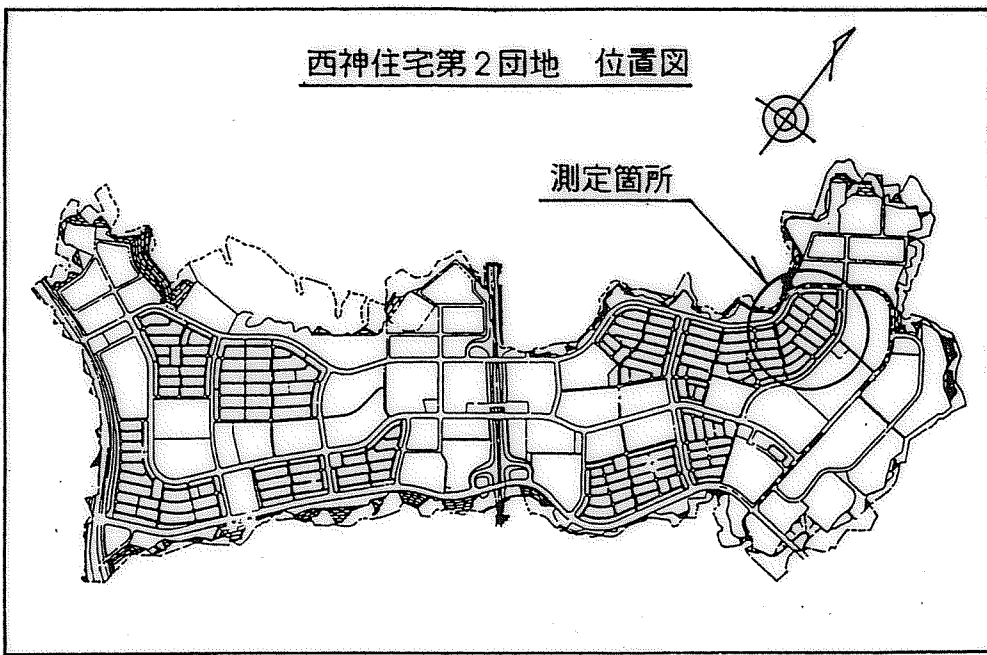

I-8-2工区

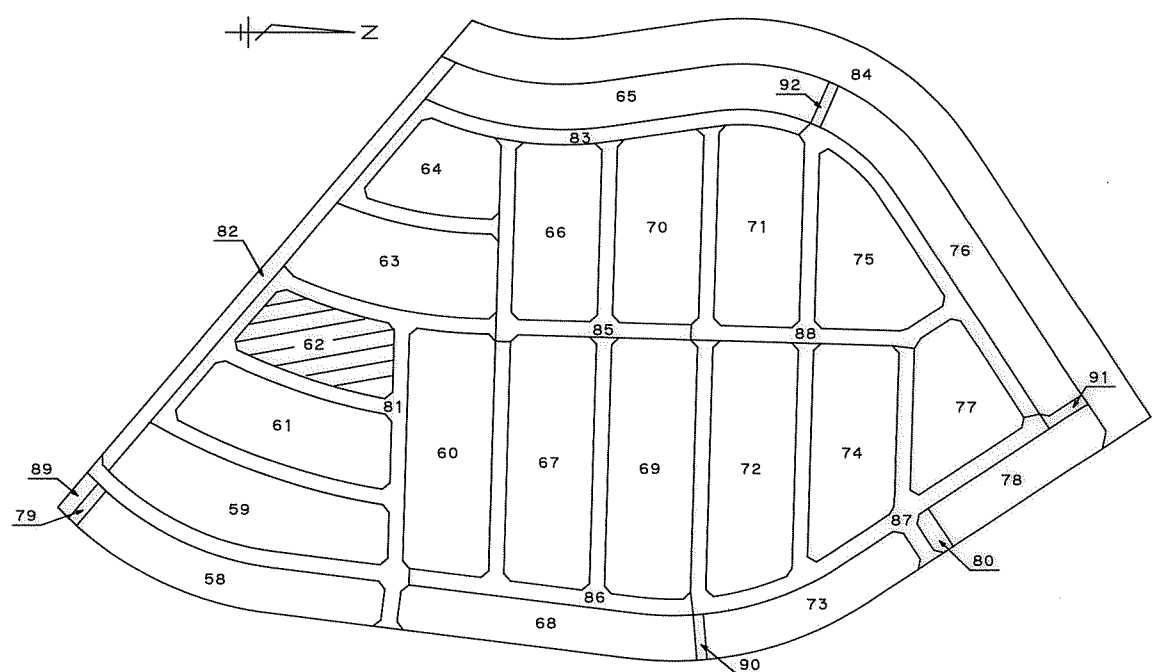

地番	62-1	地目	
所有者	X	Y	辺長
NO.			
62-1	-143633.013	64914.591	4.007
62-2	-143632.234	64918.522	4.002
62-3	-143628.605	64920.210	1.804
62-4	-143626.966	64920.964	3.998
62-5	-143623.317	64922.598	3.516
62-6	-143620.083	64923.977	15.302
62-43	-143614.179	64909.860	11.874
62-42	-143625.179	64905.389	12.085
面積	209.4651285		
地積	209.46		

地番 所有者 NO.	62-2	地目	
	X	Y	辺長
62-37	-143604.484	64898.193	1.133
62-38	-143605.538	64897.777	4.008
62-39	-143609.244	64896.251	4.014
62-40	-143612.930	64894.661	4.020
62-41	-143616.847	64895.567	12.860
62-42	-143625.179	64905.389	11.874
62-43	-143614.179	64909.860	4.768
62-44	-143609.764	64911.661	14.466
面積	202.4865435		
地積	202.48		

地番	62-3		地目
所有者	X	Y	辺長
NO.			
62-33	-143593.288	64902.212	0.990
62-34	-143594.230	64901.907	4.028
62-35	-143598.047	64900.620	3.997
62-36	-143601.803	64899.253	2.883
62-37	-143604.484	64898.193	14.466
62-44	-143609.764	64911.661	6.466
62-45	-143603.776	64914.102	6.301
62-46	-143597.907	64916.394	14.915
面積	180.4802455		
地積	180.48		

地番	62-4	地目		
所有者	X	Y	辺	長
NO.				
62-29	-143581.877	64905.589		0.847
62-30	-143582.698	64905.382		4.009
62-31	-143586.562	64904.312		4.008
62-32	-143590.399	64903.153		3.038
62-33	-143593.288	64902.212		14.915
62-46	-143597.907	64916.394		4.908
62-47	-143593.183	64917.725		7.841
62-48	-143585.613	64919.768		14.663
面積	181.5926535			
地積	181.59			

地番	62-5	地目	
所有者	X	Y	辺長
NO.			
62-24	-143570.278	64923.870	12.903
62-25	-143569.918	64910.972	4.007
62-26	-143572.408	64907.833	3.989
62-27	-143576.300	64906.958	2.575
62-28	-143578.806	64906.365	3.168
62-29	-143581.877	64905.589	14.663
62-48	-143585.613	64919.768	3.377
62-49	-143582.351	64920.640	12.498
面積	206.2501500		
地積	206.25		

地番	62-6		地目	
所有者	X	Y	辺長	
NO.				
62-18	-143585.941	64935.253	0.499	
62-19	-143585.457	64935.376	3.994	
62-20	-143581.569	64936.288	4.005	
62-21	-143577.654	64937.133	4.001	
62-22	-143573.727	64937.901	4.002	
62-23	-143570.607	64935.395	11.530	
62-24	-143570.278	64923.870	12.498	
62-49	-143582.351	64920.640	15.048	
面積	202.5362030			
地積	202.53			

地番	62-7	地目	
所有者 NO.	X	Y	辺長
62-14	-143597.502	64932.082	0.495
62-15	-143597.029	64932.229	3.999
62-16	-143593.190	64933.349	4.001
62-17	-143589.329	64934.399	3.494
62-18	-143585.941	64935.253	15.048
62-49	-143582.351	64920.640	3.377
62-48	-143585.613	64919.768	7.841
62-47	-143593.183	64917.725	14.993
面積	174.8177900		
地積	174.81		

地番 所有者 NO.	62-8	地目	
	X	Y	辺長
62-10	-143608.895	64928.306	0.495
62-11	-143608.430	64928.475	4.001
62-12	-143604.653	64929.795	4.001
62-13	-143600.853	64931.047	3.507
62-14	-143597.502	64932.082	14.993
62-47	-143593.183	64917.725	4.908
62-46	-143597.907	64916.394	6.301
62-45	-143603.776	64914.102	15.098
面積	173.5522675		
地積	173.55		

地番 所有者 NO.	62-9	地目	
	X	Y	辺長
62-6	-143620.083	64923.977	0.489
62-7	-143619.634	64924.170	3.995
62-8	-143615.935	64925.680	4.008
62-9	-143612.192	64927.113	3.506
62-10	-143608.895	64928.306	15.098
62-45	-143603.776	64914.102	6.466
62-44	-143609.764	64911.661	4.768
62-43	-143614.179	64909.860	15.302
面積	177.1813200		
地積	177.18		

新都市整備本部 工務課	
図名	確定測量図
縮尺	1:500
番	
作製年月日	平成9年2月
担当測量士	棚田 博文 第S62-2109号
株式会社 武 仲	

取扱注意
この図面は、あくまで参考資料として取り扱ってください。
なお、測地系については、図面内に「世界測地系」の記載がないものは、「日本測地系」に拠っています。