
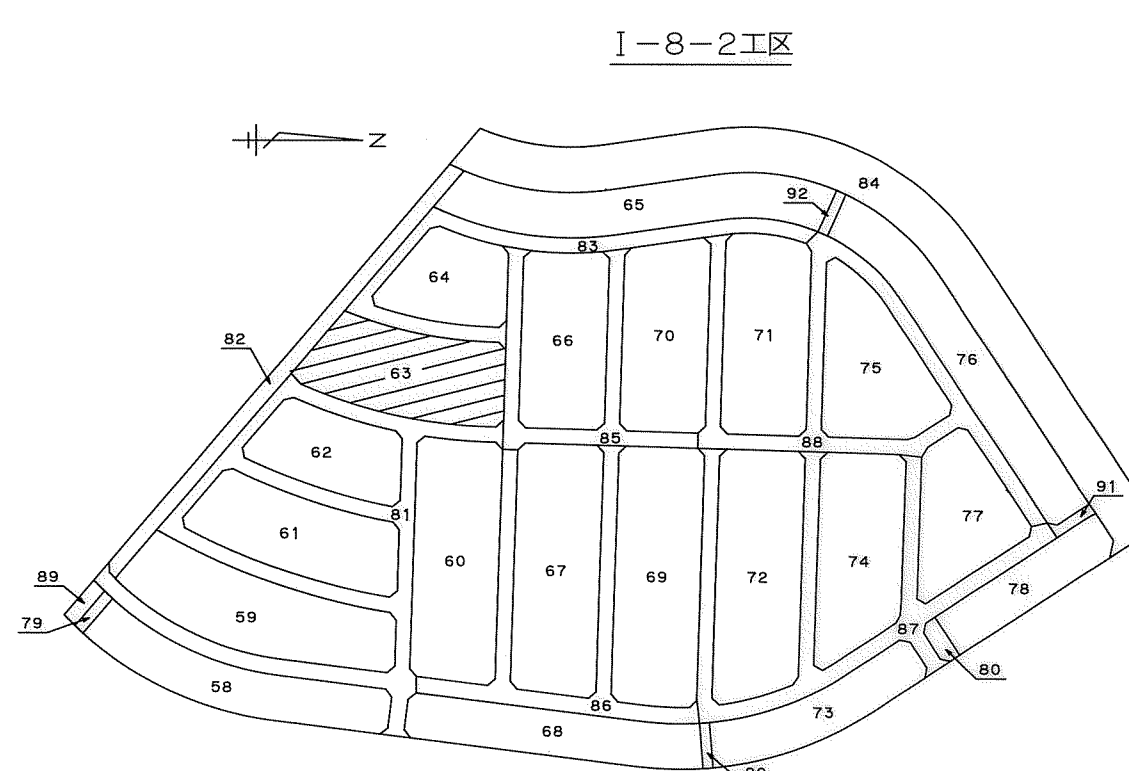
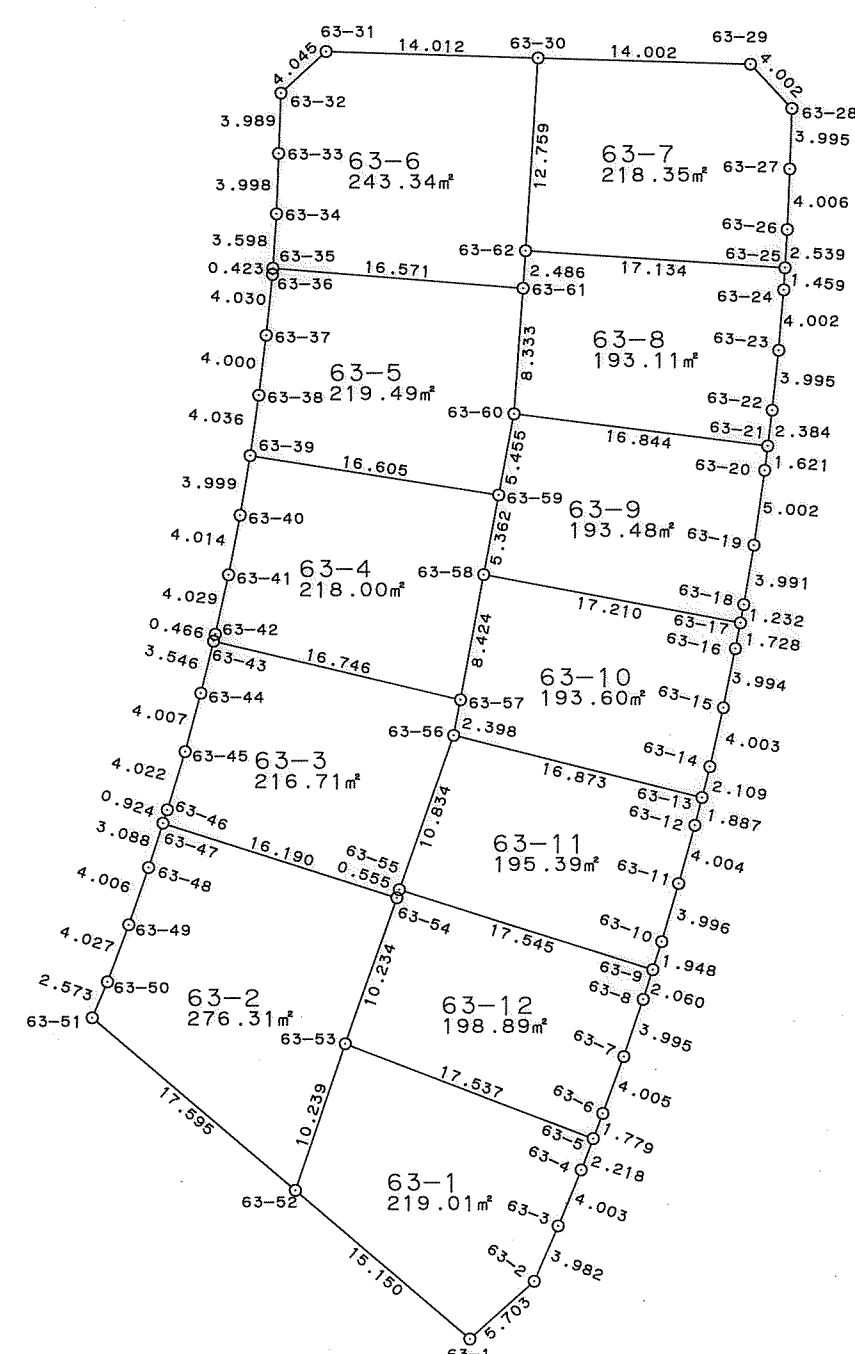


S = 1 : 5 0 0

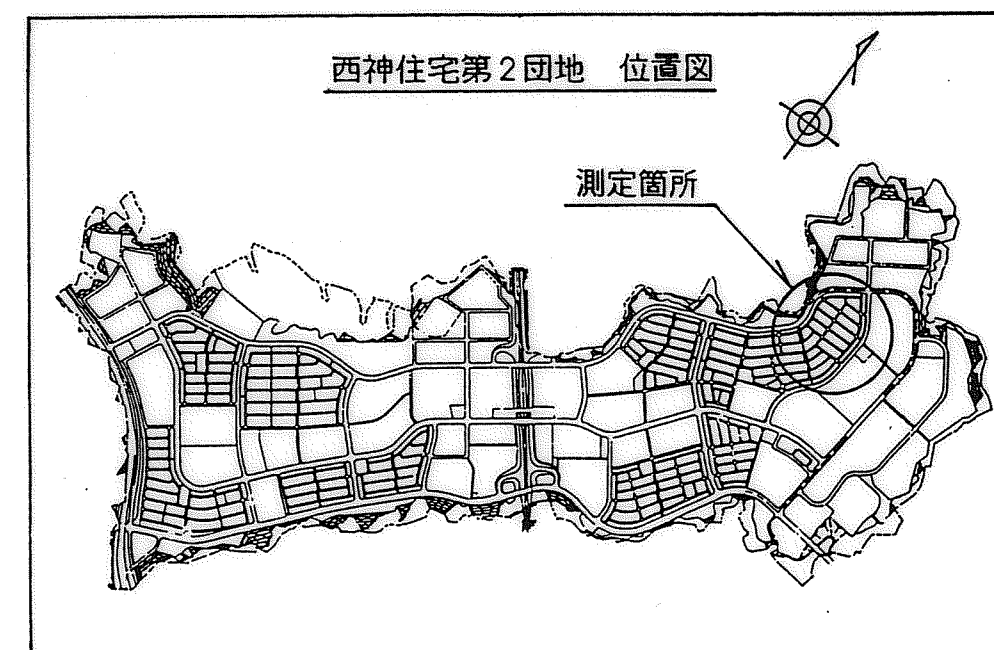

地 番	63-1	地 目	
所有者			
NO.	X	Y	辺 長
63-1	-143613.975	64885.087	5.703
63-2	-143610.149	64899.316	3.982
63-3	-143606.493	64900.894	4.003
63-4	-143602.789	64892.413	2.216
63-5	-143600.715	64893.200	17.537
63-53	-143594.460	64876.816	10.239
63-52	-143604.162	64873.545	15.150
面 積			219.0179850
地 種			219.01

地 番 所有者 NO.	63-2	地 目	
	X	Y	辺 長
63-47	-143579.881	64864.792	3.008
63-48	-143582.819	64863.840	4.068
63-49	-143586.605	64862.532	4.027
63-50	-143590.383	64861.139	2.573
63-51	-143592.757	64860.147	17.595
63-52	-143604.162	64873.545	10.235
63-53	-143594.460	64876.816	10.234
63-54	-143584.807	64880.214	16.190
面 積			276.314090
積			276.31

地 番	63-3	地 目	
所有者			
N0.	X	Y	辺 長
63-43	-143567.838	64868.123	3.846
63-44	-143571.284	64867.286	4.007
63-45	-143578.156	64866.253	4.022
63-46	-143579.002	64865.077	0.932
63-47	-143579.881	64864.792	16.190
63-54	-143584.807	64880.214	0.555
63-55	-143584.275	64880.373	10.834
63-56	-143574.054	64883.967	2.398
63-57	-143571.699	64884.418	16.746
面積		216.713455	
地 積		216.71	

地番 所有者 NO.	63-4	地目	
	X	Y	辺長
63-39	143555.570	64870.546	3.999
63-40	143559.513	64869.879	4.014
63-41	143563.452	64869.108	4.029
63-42	143567.385	64868.233	4.063
63-43	143567.838	64868.123	16.746
63-57	143571.699	64884.418	8.424
63-58	143563.416	64885.953	5.362
63-59	143558.148	64886.950	16.605
面積			218.0014475
地積			218.00

地番 所有者 NO.	X	Y	辺長
63-35	-143543.170	64872.018	0.423
63-36	-143543.592	64871.988	4.030
63-37	-143547.602	64871.583	4.000
63-38	-143551.574	64871.111	4.036
63-39	-143555.570	64870.546	16.605
63-59	-143558.148	64886.950	5.455
63-60	-143552.788	64887.966	8.333
63-61	-143544.475	64888.538	16.571
面積		219.491	2745
地積		219.49	

地番 所有者	63-6	地目		
N.O.	X	Y	辺長	
63-30	-143529.263	64889.529	14.012	12
63-31	-143528.849	64875.523	4.045	12
63-32	-143531.599	64872.556	3.989	12
63-33	-143535.585	64872.408	3.958	12
63-34	-143539.580	64872.259	3.598	12
63-35	-143543.170	64872.018	16.571	12
63-61	-143544.475	64888.538	2.486	12
63-62	-143541.995	64888.704	12.759	12
面積			243.34	929075
地積			243.34	

地番 所有者 NO.	63-7	地目	
	X	Y	辺長
63-25	-143543.111	64905.802	2.535
63-26	-143540.576	64905.953	4.008
63-27	-143536.573	64906.120	3.995
63-28	-143532.580	64906.257	4.009
63-29	-143529.555	64903.525	14.002
63-30	-143529.263	64889.529	12.759
63-62	-143541.995	64888.704	17.134
面積		218.3550440	
地積		218.35	

地 番	63-8	地 目	
所有者			
NO.	X	Y	辺 長
63-21	-143554.894	64904.677	2.384
63-22	-143552.529	64904.974	3.995
63-23	-143548.556	64905.395	4.002
63-24	-143544.567	64905.714	4.455
63-25	-143543.111	64905.802	17.134
63-62	-143541.995	64888.704	2.466
63-61	-143544.475	64888.538	8.333
63-60	-143552.788	64887.965	16.844
面 積			193.1183970
地 積			193.11

地 番	63-9	地 目	
所有者			
NO.	X	Y	辺 長
63-17	143566.598	64902.866	1.232
63-18	143565.387	64903.091	3.991
63-19	143561.453	64903.764	5.002
63-20	143556.502	64904.474	1.621
63-21	143554.894	64904.677	16.844
63-60	143552.788	64887.965	5.455
63-59	143558.148	64886.950	5.362
63-58	143563.416	64885.953	17.210
面積		193.4836165	
地 積		193.48	

地番 所有者	63-10	地目	
NO.	X	Y	辺長
63-13	-143578.156	64900.334	2.107
63-14	-143576.112	64900.853	4.003
63-15	-143572.210	64901.747	3.999
63-16	-143568.295	64902.538	1.721
63-17	-143566.598	64902.866	17.211
63-58	-143563.416	64885.953	8.422
63-57	-143571.699	64884.418	2.399
63-56	-143574.054	64883.967	16.877
面積			193.6037395
地積			193.60

地 番 所有者 NO.	63-11	地 目		
	X	Y	辺	長
63-9	-143589.542	64897.109		1.94
63-10	-143587.683	64897.692		3.99
63-11	-143583.844	64896.802		1.89
63-12	-143579.984	64899.866		1.88
63-13	-143578.156	64900.334		16.87
63-56	-143574.054	64883.967		10.83
63-55	-143584.275	64880.373		17.54
面 積			195.3927365	
地 積			195.39	

地番 所有者 NO.	X	Y	辺長
63-5	-143600.715	64893.200	1.775
63-6	-143599.049	64893.824	4.005
63-7	-143595.288	64895.201	3.995
63-8	-143591.506	64896.487	2.060
63-9	-143589.542	64897.109	17.545
63-55	-143584.275	64880.373	0.555
63-54	-143584.867	64880.214	10.235
63-53	-143594.400	64876.816	17.545
面積		198.898153	
地積		198.89	

取扱注意

この図面は、あくまで参考資料として取り扱ってください。
なお、測地系については、図面内に「世界測地系」の記載がないものは、「日本測地系」に拠っています。

新都市整備本部		工務課	
図名	確定測量図	番 号	
縮尺	1:500		
作製年月日	平成 9 年 2 月		
担当測量士	植田 博文 第S62-2109号		
株 式 会 社 武 仲			