

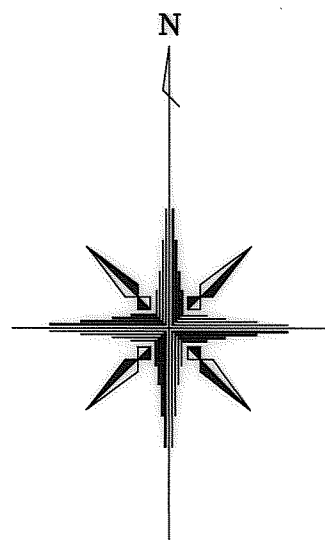
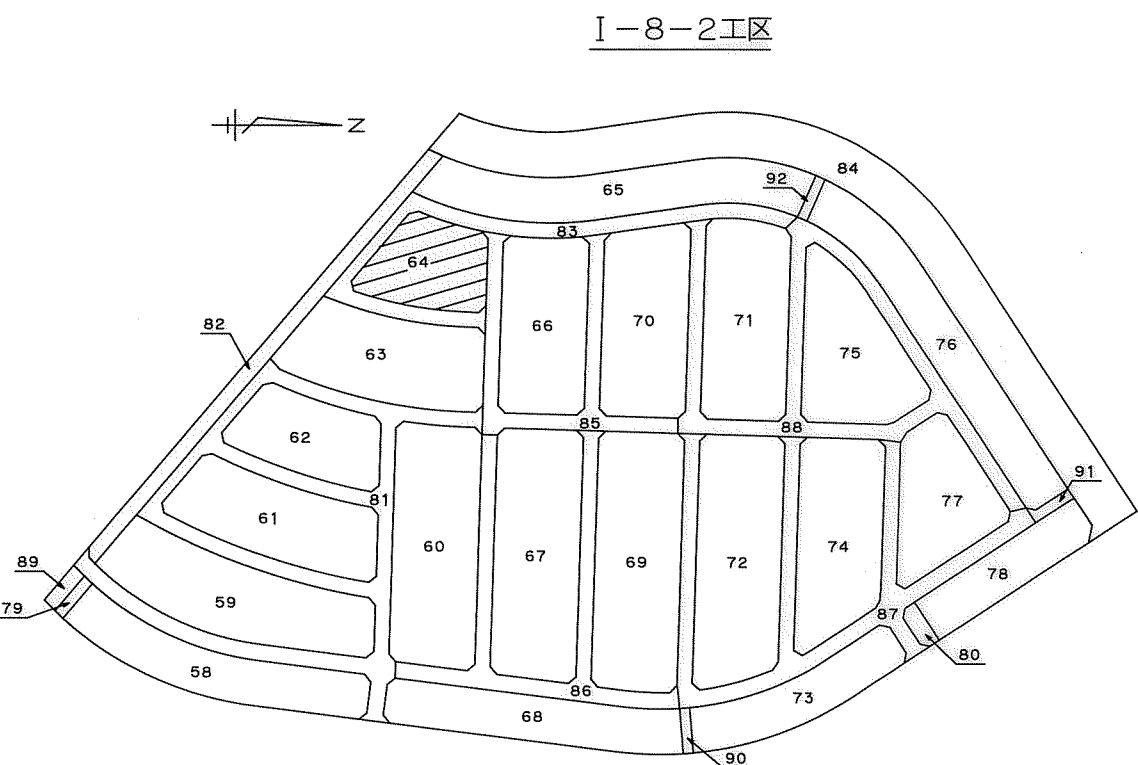


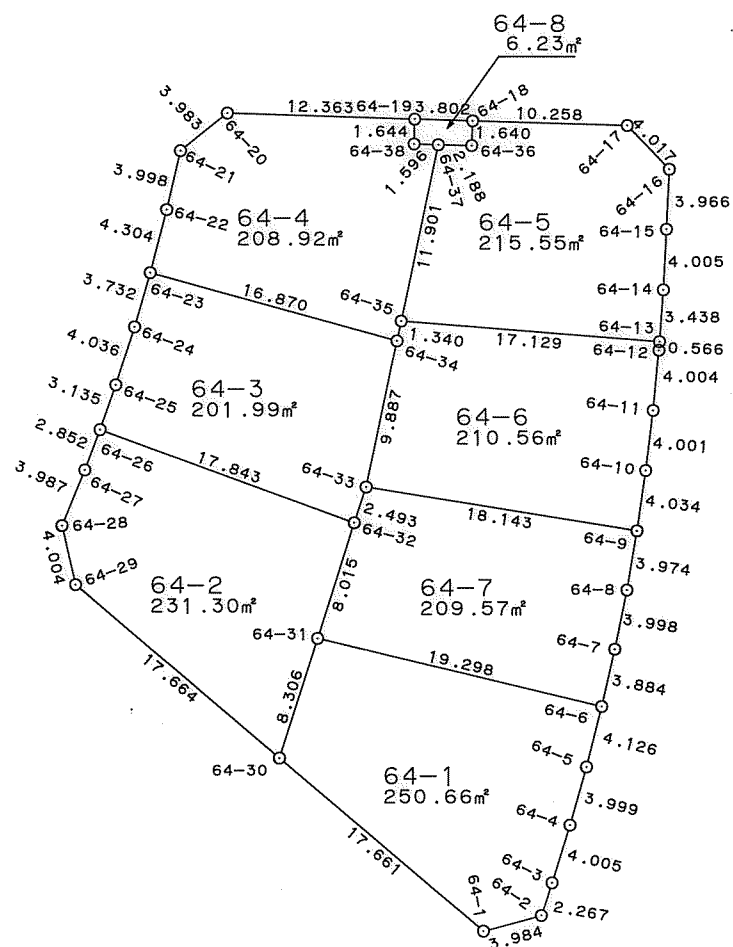

西神住宅第2団地
井吹台東町5丁目 (I-8-2工区) 確定図

S=1:500

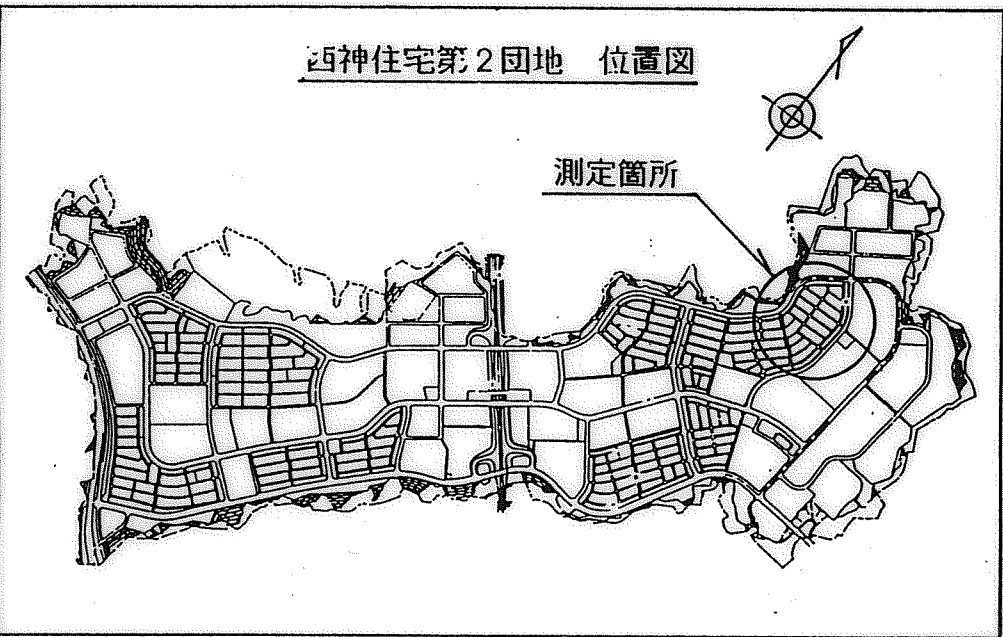

地番	64-1	地目
所有者		
NO.	X	Y
64-1	-143581.810	64854.369
64-2	-143580.770	64858.215
64-3	-143578.614	64858.916
64-4	-143574.787	64860.096
64-5	-143570.935	64861.171
64-6	-143566.935	64862.182
64-31	-143562.452	64843.412
64-30	-143570.373	64840.912
面積	250.6659525	
地積	250.66	

地番	64-2	地目
所有者		
NO.	X	Y
64-26	-143548.672	64829.068
64-27	-143551.344	64828.070
64-28	-143555.029	64826.548
64-29	-143558.929	64827.456
64-30	-143570.373	64840.912
64-31	-143562.452	64843.412
64-32	-143554.808	64845.823
面積	231.3074310	
地積	231.30	

地番	64-3	地目
所有者		
NO.	X	Y
64-23	-143538.287	64832.378
64-24	-143541.874	64831.348
64-25	-143545.716	64830.111
64-26	-143548.672	64829.068
64-32	-143554.808	64845.823
64-33	-143552.440	64846.603
64-34	-143542.766	64848.643
面積	201.9963455	
地積	201.99	

地番	64-4	地目
所有者		
NO.	X	Y
64-19	-143528.115	64849.808
64-20	-143527.728	64837.451
64-21	-143530.223	64834.346
64-22	-143534.120	64833.454
64-23	-143538.287	64832.378
64-34	-143542.766	64848.643
64-35	-143541.457	64848.929
64-37	-143529.807	64851.361
64-38	-143529.758	64849.766
面積	208.9298340	
地積	208.92	

地番	64-5	地目
所有者		
NO.	X	Y
64-13	-143542.802	64866.005
64-14	-143539.373	64866.254
64-15	-143535.373	64866.456
64-16	-143531.412	64866.645
64-17	-143528.515	64863.862
64-18	-143528.225	64853.608
64-36	-143529.864	64853.548
64-37	-143529.807	64851.361
64-35	-143541.457	64848.929
面積	215.5503250	
地積	215.55	

地番	64-6	地目
所有者		
NO.	X	Y
64-9	-143555.315	64864.517
64-10	-143551.324	64865.101
64-11	-143547.352	64865.582
64-12	-143543.366	64865.963
64-13	-143542.802	64866.005
64-35	-143541.457	64848.929
64-34	-143542.766	64848.643
64-33	-143552.440	64846.603
面積	210.5656570	
地積	210.56	

地番	64-7	地目
所有者		
NO.	X	Y
64-6	-143566.935	64862.182
64-7	-143563.149	64863.047
64-8	-143559.234	64863.857
64-9	-143555.315	64864.517
64-33	-143552.440	64846.603
64-32	-143554.808	64845.823
64-31	-143562.452	64843.412
面積	209.5794250	
地積	209.57	

地番	64-8	地目
所有者		
NO.	X	Y
64-18	-143528.225	64853.608
64-19	-143528.115	64849.808
64-38	-143529.758	64849.766
64-37	-143529.807	64851.361
64-36	-143529.864	64853.548
面積	6.2346630	
地積	6.23	

新都市整備本部 工務課	
図名	確定測量図
縮尺	1:500
作製年月日	平成9年2月
担当測量士	植田 博文 第S62-2109号
株式会社 武 仲	

取扱注意
この図面は、あくまで参考資料として取り扱ってください。
なお、測地系については、図面内に「世界測地系」の記載がないものは、「日本測地系」に拠っています。