

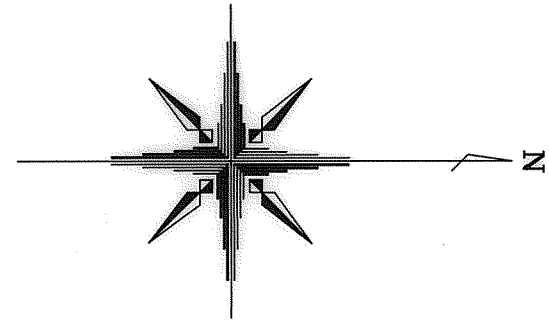
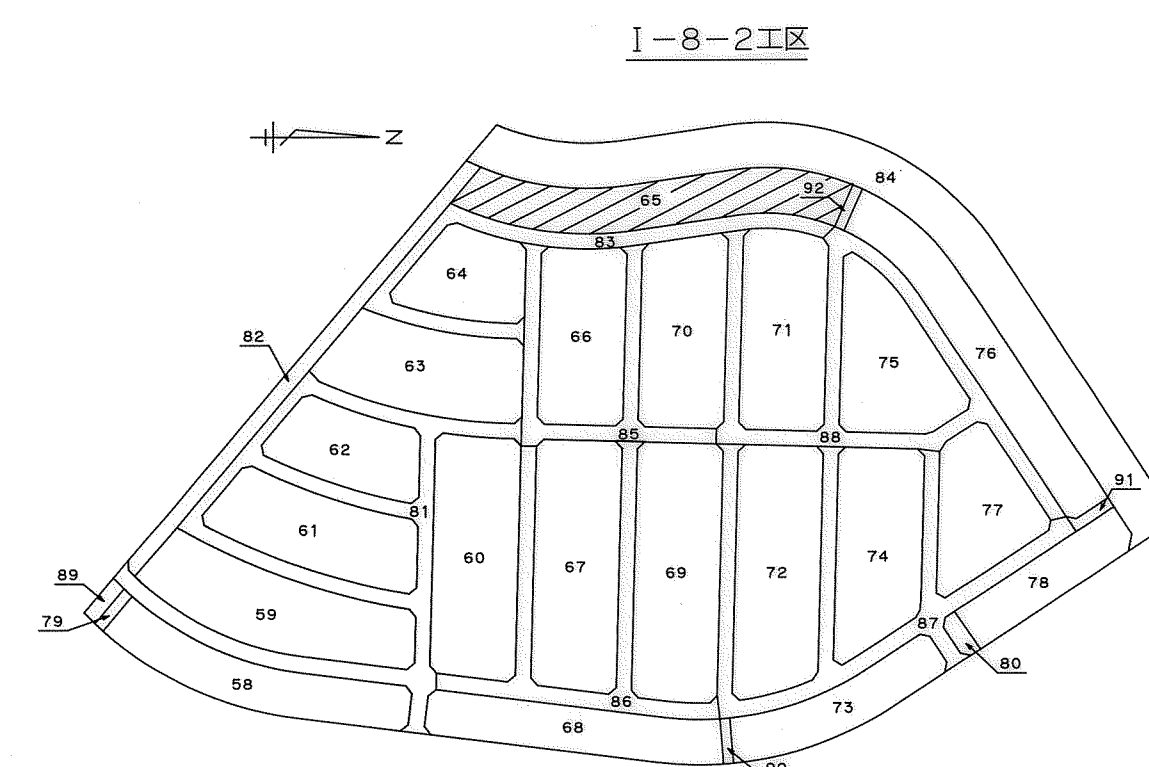


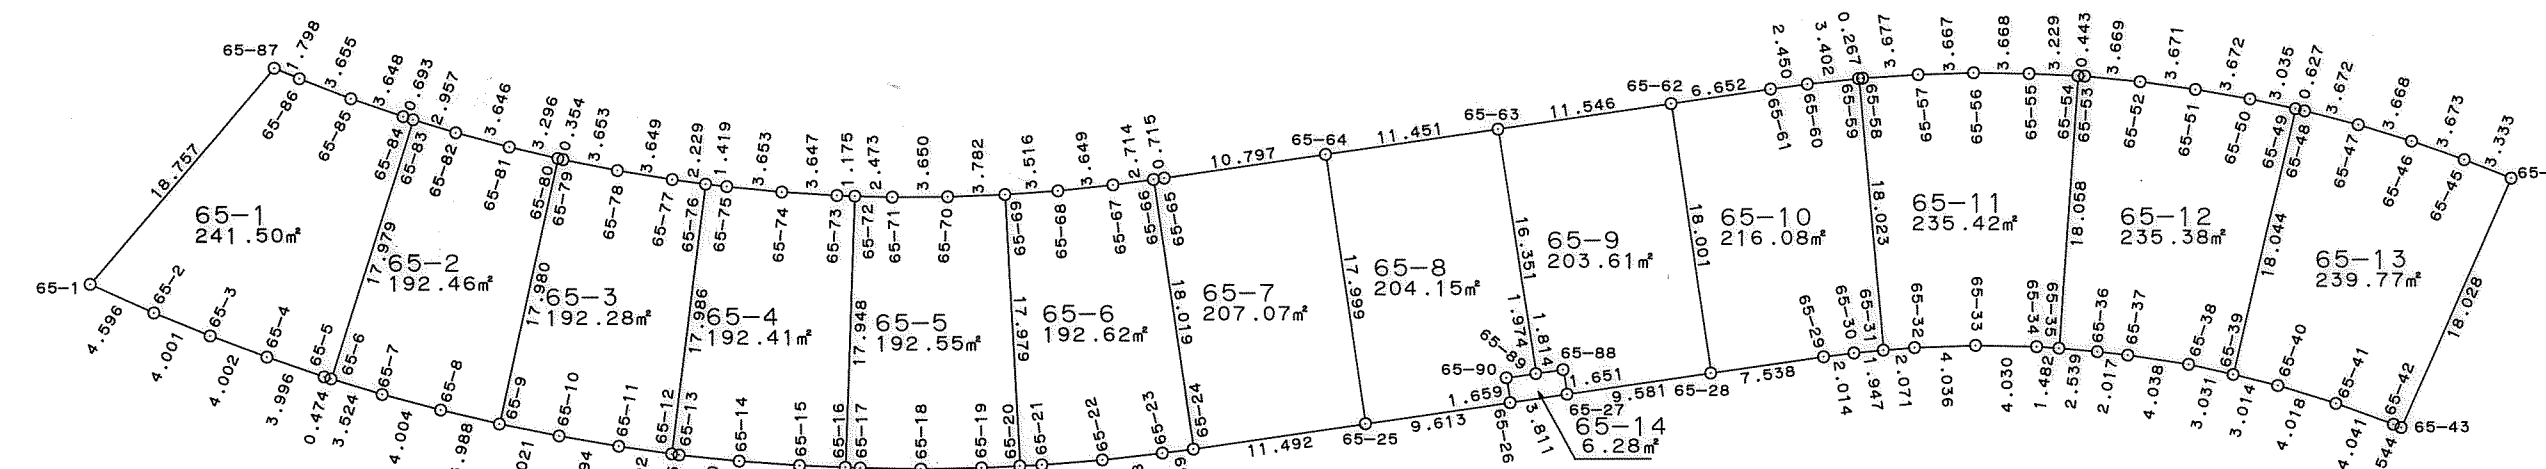

西神住宅第2団地

井吹台東町5丁目 (I-8-2工区) 確定図

S=1:500

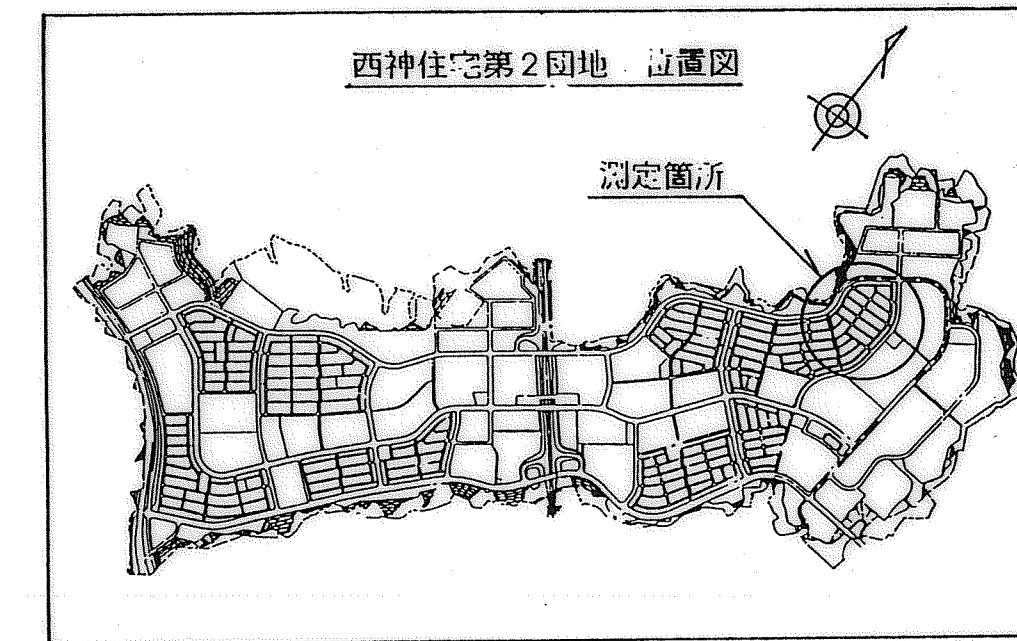

地番	65-1	地目
所有者		
NO.	X	Y
65-1	-143557.634	64818.814
65-2	-143553.447	64820.709
65-3	-143549.746	64822.228
65-4	-143545.998	64823.632
65-5	-143542.224	64824.944
65-6	-143541.770	64825.080
65-83	-143536.300	64807.953
65-84	-143536.961	64807.744
65-85	-143540.411	64806.559
65-86	-143543.817	64805.234
65-87	-143545.473	64804.533
面積	241.5090520	
地積	241.50	

地番	65-2	地目
所有者		
NO.	X	Y
65-6	-143541.770	64825.080
65-7	-143538.400	64826.111
65-8	-143534.531	64827.143
65-9	-143530.654	64828.077
65-80	-143526.745	64810.527
65-81	-143529.952	64809.768
65-82	-143533.472	64808.817
65-83	-143536.300	64807.953
面積	192.4615185	
地積	192.46	

地番	65-3	地目
所有者		
NO.	X	Y
65-9	-143530.654	64828.077
65-10	-143526.714	64828.879
65-11	-143522.780	64829.568
65-12	-143519.315	64830.078
65-76	-143517.013	64812.240
65-77	-143519.221	64811.934
65-78	-143522.820	64811.333
65-79	-143526.400	64810.608
65-80	-143526.745	64810.527
面積	192.2845240	
地積	192.28	

地番	65-4	地目
所有者		
NO.	X	Y
65-12	-143519.315	64830.078
65-13	-143518.815	64830.151
65-14	-143514.836	64830.562
65-15	-143510.850	64830.861
65-16	-143507.831	64830.990
65-72	-143507.157	64813.055
65-73	-143508.331	64813.013
65-74	-143511.970	64812.776
65-75	-143515.604	64812.408
65-76	-143517.013	64812.240
面積	192.4121885	
地積	192.41	

地番	65-5	地目
所有者		
NO.	X	Y
65-16	-143507.831	64830.990
65-17	-143506.849	64831.034
65-18	-143502.853	64831.117
65-19	-143498.856	64831.041
65-20	-143496.316	64830.920
65-69	-143497.256	64812.966
65-70	-143501.035	64813.110
65-71	-143504.685	64813.128
65-72	-143507.157	64813.055
面積	192.5579900	
地積	192.55	

地番	65-6	地目
所有者		
NO.	X	Y
65-20	-143496.316	64830.920
65-21	-143494.862	64830.846
65-22	-143490.867	64830.526
65-23	-143486.884	64830.082
65-24	-143484.841	64829.825
65-66	-143487.428	64811.993
65-67	-143490.120	64812.341
65-68	-143493.748	64812.730
65-69	-143497.256	64812.966
面積	192.6219795	
地積	192.62	

地番	65-7	地目
所有者		
NO.	X	Y
65-24	-143484.841	64829.825
65-25	-143473.468	64828.172
65-64	-143476.033	64810.357
65-65	-143486.719	64811.902
65-66	-143487.428	64811.993
面積	207.0774665	
地積	207.07	

地番	65-8	地目
所有者		
NO.	X	Y
65-25	-143473.468	64828.172
65-26	-143463.955	64826.791
65-90	-143464.196	64825.150
65-89	-143462.242	64824.871
65-63	-143464.702	64808.706
65-64	-143476.033	64810.357
面積	204.1554420	
地積	204.15	

地番	65-9	地目
所有者		
NO.	X	Y
65-27	-143460.184	64826.243
65-28	-143450.703	64824.865
65-62	-143453.276	64807.049
65-63	-143464.702	64808.706
65-89	-143462.242	64824.871
65-88	-143460.446	64824.613
面積	203.6102760	
地積	203.61	

地番	65-10	地目
所有者		
NO.	X	Y
65-28	-143450.703	64824.865
65-29	-143443.241	64823.799
65-30	-143441.242	64823.550
65-31	-143439.303	64823.369
65-59	-143440.881	64805.415
65-60	-143444.264	64805.775
65-61	-143446.692	64806.102
65-62	-143453.276	64807.049
面積	216.0858100	
地積	216.08	

地番	65-11	地目
所有者		
NO.	X	Y
65-31	-143439.303	64823.369
65-32	-143437.238	64823.208
65-33	-143433.204	64823.074
65-34	-143429.175	64823.164
65-35	-143427.697	64823.269
65-54	-143426.386	64805.259
65-55	-143429.612	64805.111
65-56	-143433.280	64805.051
65-57	-143436.945	64805.162
65-58	-143440.615	64805.392
65-59	-143440.881	64805.415
面積	235.4295030	
地積	235.42	

地番	65-12	地目
所有者		
NO.	X	Y
65-35	-143427.697	64823.269
65-36	-143425.169	64823.501
65-37	-143423.165	64823.734
65-38	-143419.175	64824.354
65-39	-143416.222	64825.036
65-49	-143412.080	64807.474
65-50	-143415.045	64806.825
65-51	-143418.661	64806.185
65-52	-143422.294	64805.660
65-53	-143425.944	64805.287
65-54	-143426.386	64805.259
面積	235.3890200	
地積	235.38	

地番	65-13	地目
所有者		
NO.	X	Y
65-39	-143416.222	64825.036
65-40	-143413.301	64825.777
65-41	-143409.465	64826.971
65-42	-143405.672	64828.365
65-43	-143405.171	64828.578
65-44	-143397.957	64812.100
65-45	-143400.956	64810.874
65-46	-143404.415	64809.639
65-47	-143407.917	64808.547
65-48	-143411.471	64807.622
65-49	-143412.080	64807.474
面積	239.7750545	
地積	239.77	

地番	65-14	地目
所有者		
NO.	X	Y
65-26	-143463.955	64826.791
65-27	-143460.184	64826.243
65-88	-143460.446	64824.613
65-89	-143462.242	64824.871
65-90	-143464.196	64825.150
面積	6.2852125	
地積	6.28	

取扱注意
この図面は、あくまで参考資料として取り扱ってください。
なお、測地系については、図面内に「世界測地系」の記載がないものは、「日本測地系」に拠っています。

新都市整備本部 工務課	
図名	確定測量図
縮尺	1:500
作製年月日	平成9年2月
担当測量士	植田 博文 第S62-2109号
株式会社 武 仲	