

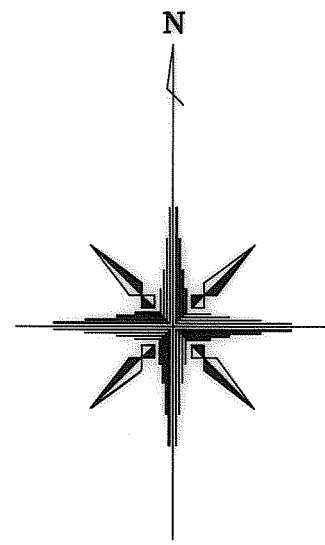
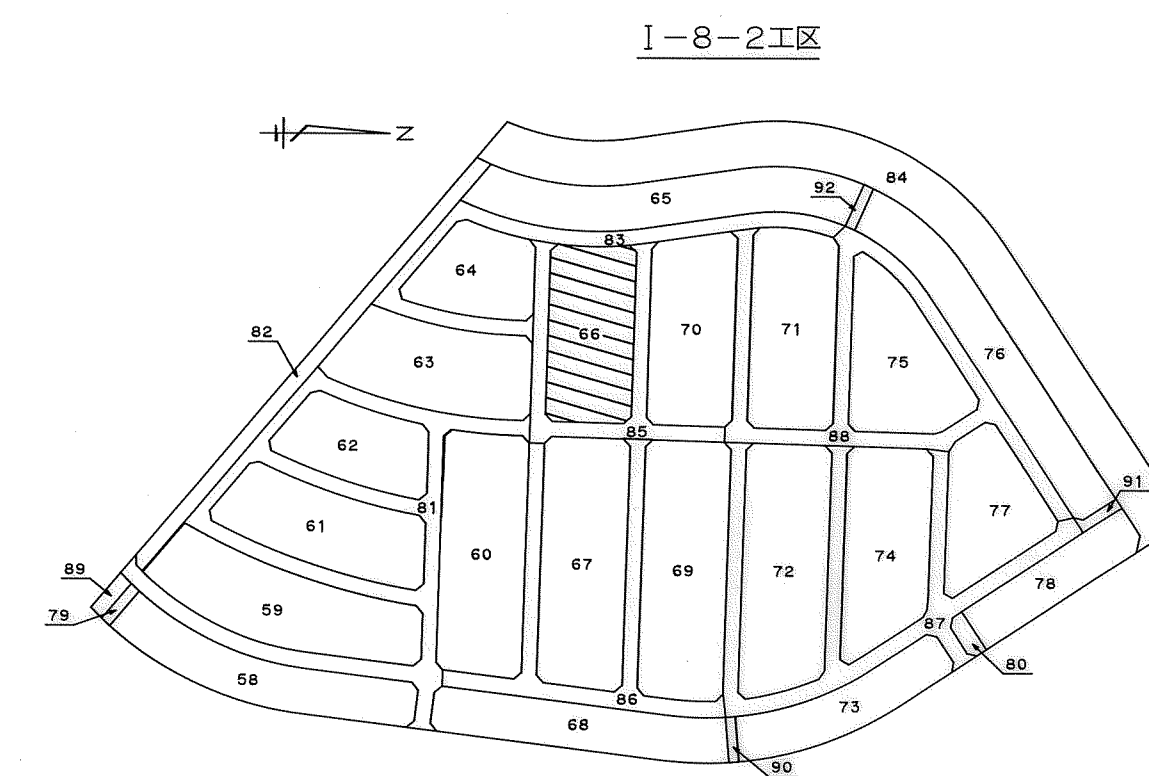


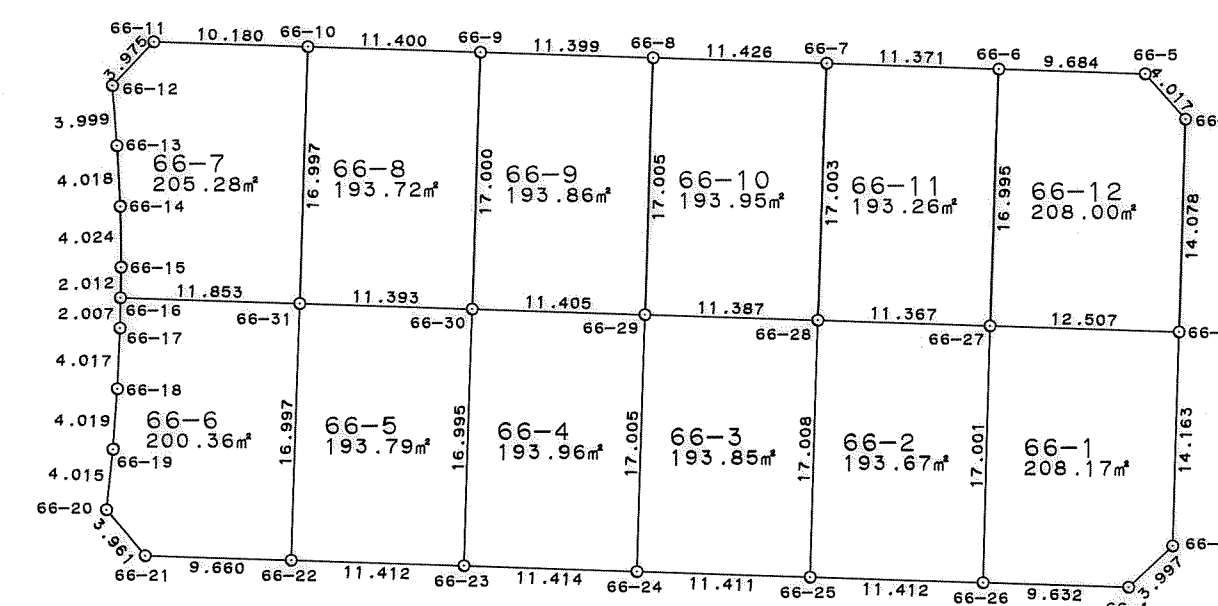

西神住宅第2団地
井吹台東町5丁目 (I-8-2工区) 確定図

S=1:500

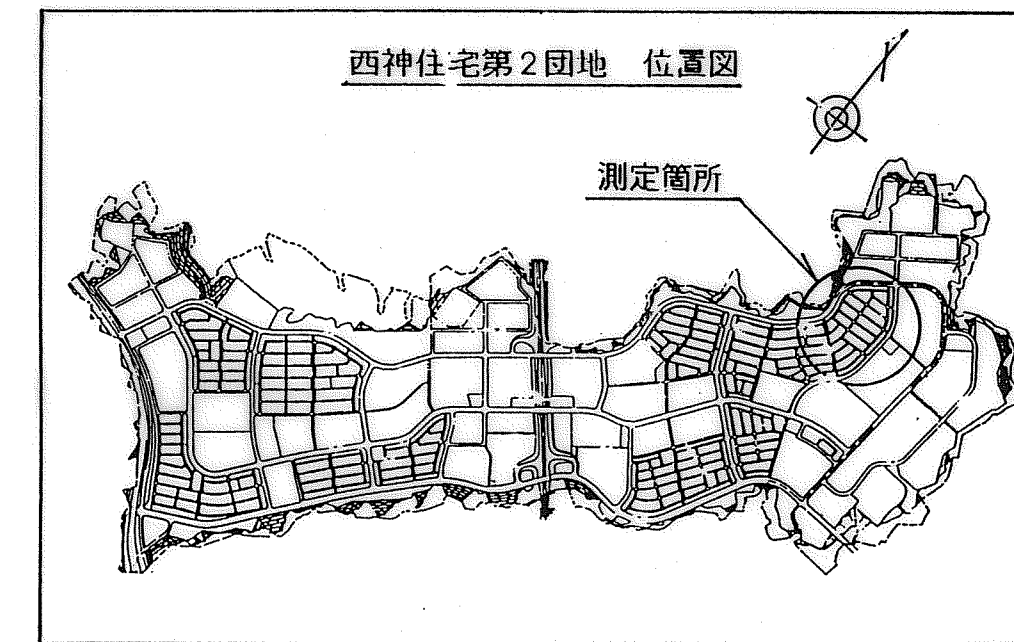

地番	66-1	地目	
所有者			
NO.	X	Y	辺長
66-1	-143523.668	64903.680	3.997
66-2	-143520.921	64906.584	14.163
66-3	-143506.763	64906.975	12.507
66-27	-143506.397	64894.473	17.001
66-26	-143523.393	64894.052	9.632
面積	208.1731490		
地積	208.17		

地番	66-2	地目	
所有者			
NO.	X	Y	辺長
66-25	-143523.063	64882.645	11.412
66-26	-143523.393	64894.052	17.001
66-27	-143506.397	64894.473	11.367
66-28	-143506.061	64883.111	17.008
面積	193.6728010		
地積	193.67		

地番	66-3	地目	
所有者			
NO.	X	Y	辺長
66-24	-143522.728	64871.239	11.411
66-25	-143523.063	64882.645	17.008
66-28	-143506.061	64883.111	11.387
66-29	-143505.730	64871.729	17.005
面積	193.8571740		
地積	193.85		

地番	66-4	地目	
所有者			
NO.	X	Y	辺長
66-23	-143522.384	64859.830	11.414
66-24	-143522.728	64871.239	17.005
66-29	-143505.730	64871.729	11.405
66-30	-143505.396	64860.329	16.995
面積	193.9643040		
地積	193.96		

地番	66-5	地目	
所有者			
NO.	X	Y	辺長
66-22	-143522.053	64848.423	11.412
66-23	-143522.384	64859.830	16.995
66-30	-143505.396	64860.329	11.393
66-31	-143505.064	64848.941	16.997
面積	193.7949965		
地積	193.79		

地番	66-6	地目	
所有者			
NO.	X	Y	辺長
66-16	-143504.718	64837.093	2.007
66-17	-143506.725	64837.065	4.017
66-18	-143510.739	64836.901	4.019
66-19	-143514.749	64836.632	4.015
66-20	-143518.743	64836.220	3.961
66-21	-143521.776	64838.767	9.660
66-22	-143522.053	64848.423	16.997
66-31	-143505.064	64848.941	11.853
面積	200.3623555		
地積	200.36		

地番	66-7	地目	
所有者			
NO.	X	Y	辺長
66-10	-143488.074	64849.434	10.180
66-11	-143487.779	64839.258	3.975
66-12	-143490.683	64836.544	3.999
66-13	-143494.670	64836.855	4.018
66-14	-143498.682	64837.067	4.024
66-15	-143502.706	64837.126	2.012
66-16	-143504.718	64837.093	11.853
66-31	-143505.064	64848.941	16.997
面積	205.2802405		
地積	205.28		

地番	66-8	地目	
所有者			
NO.	X	Y	辺長
66-9	-143488.403	64860.829	11.400
66-10	-143488.074	64849.434	16.997
66-31	-143505.064	64848.941	11.393
66-30	-143505.396	64860.329	17.000
面積	193.7227655		
地積	193.72		

地番	66-9	地目	
所有者			
NO.	X	Y	辺長
66-8	-143489.732	64872.223	11.399
66-9	-143488.403	64860.829	17.000
66-30	-143505.396	64860.329	11.405
66-29	-143505.730	64871.729	17.005
面積	193.8624690		
地積	193.86		

地番	66-10	地目	
所有者			
NO.	X	Y	辺長
66-7	-143489.066	64883.644	11.426
66-8	-143488.732	64872.223	17.005
66-29	-143505.730	64871.729	11.387
66-28	-143506.061	64883.111	17.003
面積	193.9563335		
地積	193.95		

地番	66-11	地目	
所有者			
NO.	X	Y	辺長
66-6	-143489.410	64895.010	11.371
66-7	-143489.066	64883.644	17.003
66-28	-143506.061	64883.111	11.367
66-27	-143506.397	64894.473	16.995
面積	193.2676240		
地積	193.26		

地番	66-12	地目	
所有者			
NO.	X	Y	辺長
66-3	-143506.763	64906.975	14.078
66-4	-143492.691	64907.374	4.017
66-5	-143489.702	64904.690	9.684
66-6	-143489.410	64895.010	16.995
66-27	-143506.397	64894.473	12.507
面積	208.0065675		
地積	208.00		

新都市整備本部			工務課	
図名	確定測量図		番 号	
縮尺	1:500			
作製年月日		平成 9 年 2 月		
担当測量士		植田 博文 第S62-2109号		
株 式 会 社 武 伸				

取扱注意

この図面は、あくまで参考資料として取り扱ってください。
なお、測地系については、図面内に「世界測地系」の記載
がないものは、「日本測地系」に拠っています。