

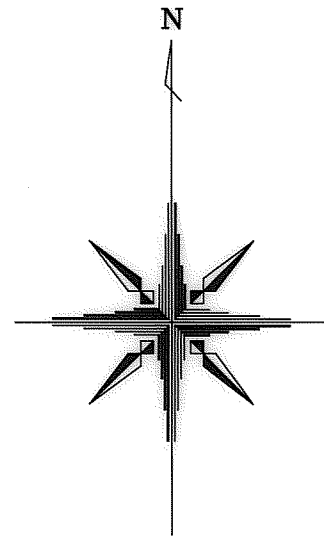
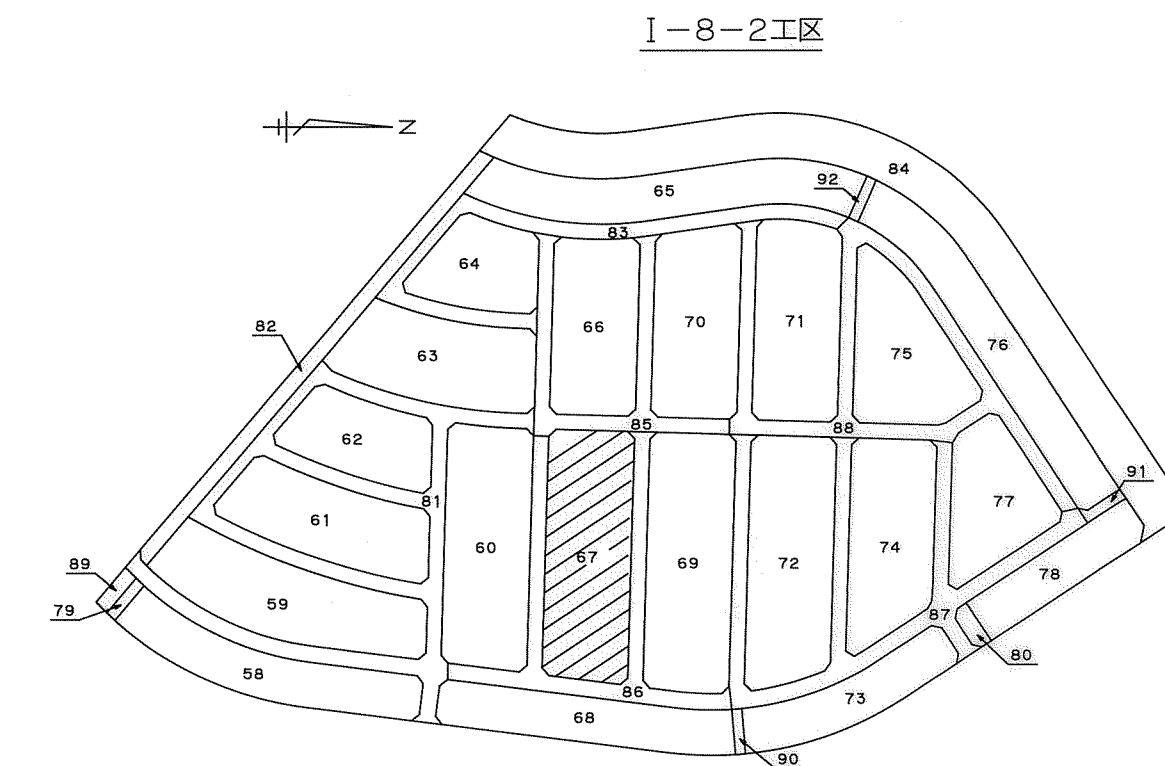


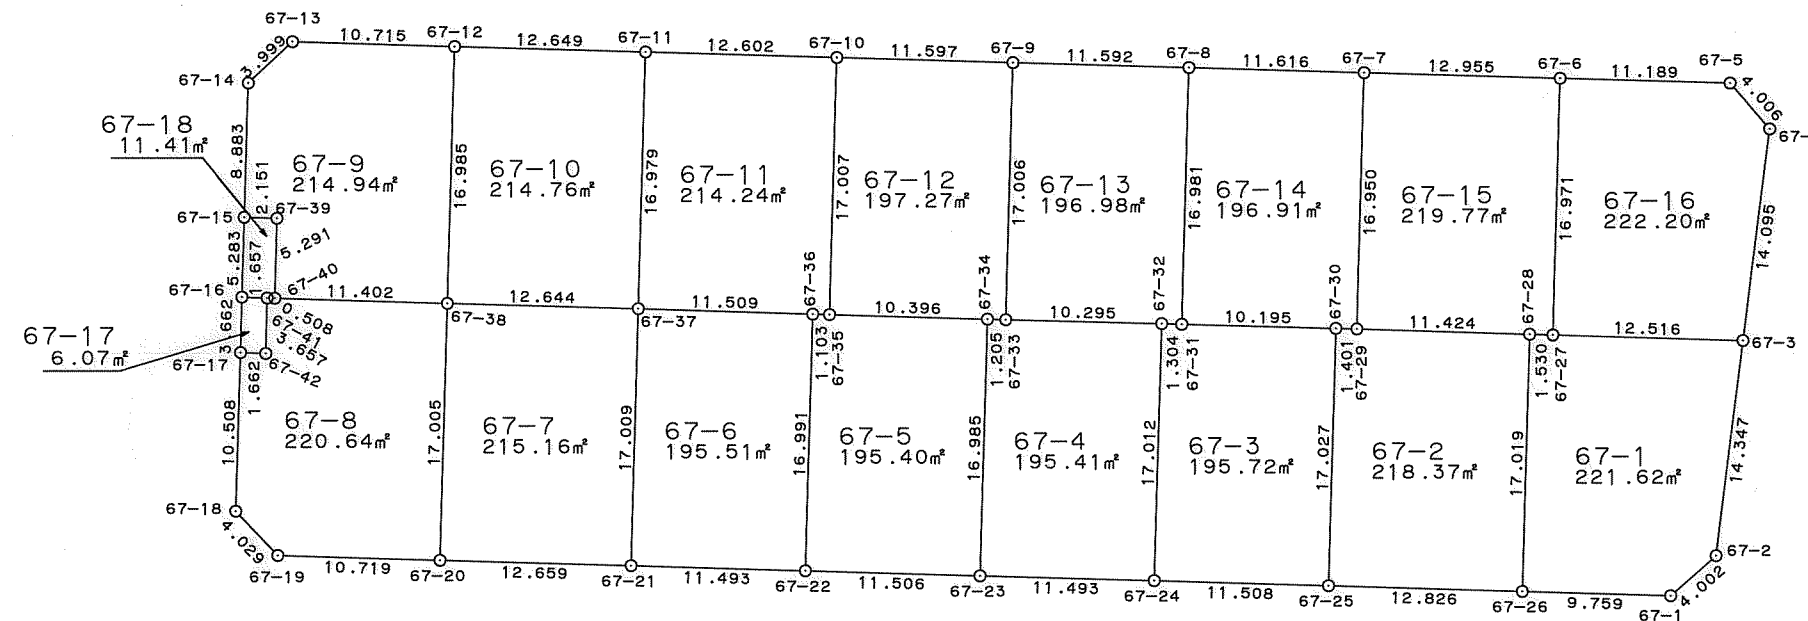

西神住宅第2団地
井吹台東町5丁目 (I-8-2工区) 確定図

S=1:500

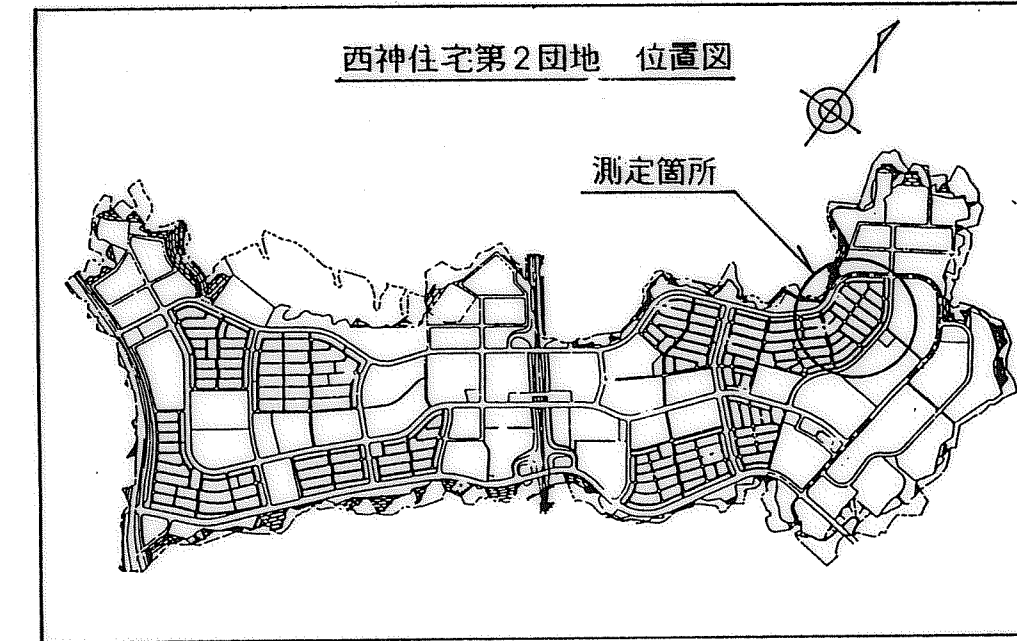

地番 所有者 NO.	67-1 X	地目 Y	辺長
67-1	-143526.704	65007.265	4.002
67-2	-143524.057	65010.266	14.347
67-3	-143509.821	65012.047	12.516
67-27	-143509.440	64999.537	1.530
67-28	-143509.402	64998.007	17.019
67-26	-143526.414	64997.510	9.759
面積	221.6263235		
地積	221.62		

地番 所有者 NO.	67-2 X	地目 Y	辺長
67-25	-143526.030	64984.690	12.826
67-26	-143526.414	64997.510	17.019
67-28	-143509.402	64998.007	11.424
67-29	-143509.046	64986.589	1.401
67-30	-143509.010	64985.188	17.027
面積	218.3734960		
地積	218.37		

地番 所有者 NO.	67-3 X	地目 Y	辺長
67-24	-143525.692	64973.187	11.508
67-25	-143526.030	64984.690	17.027
67-30	-143509.010	64985.188	10.195
67-31	-143508.733	64974.997	1.304
67-32	-143508.688	64973.694	17.012
面積	195.7294750		
地積	195.72		

地番 所有者 NO.	67-4 X	地目 Y	辺長
67-23	-143525.371	64961.698	11.493
67-24	-143525.692	64973.187	17.012
67-32	-143508.688	64973.694	10.295
67-33	-143508.427	64963.402	1.205
67-34	-143508.393	64962.197	16.985
面積	195.4147755		
地積	195.41		

地番 所有者 NO.	67-5 X	地目 Y	辺長
67-22	-143525.039	64950.197	11.506
67-23	-143525.371	64961.698	16.985
67-34	-143508.393	64962.197	10.396
67-35	-143508.089	64951.805	1.103
67-36	-143508.056	64950.702	16.991
面積	195.4058960		
地積	195.40		

地番 所有者 NO.	67-6 X	地目 Y	辺長
67-21	-143524.697	64938.709	11.493
67-22	-143525.039	64950.197	16.991
67-36	-143508.056	64950.702	11.509
67-37	-143507.695	64939.199	17.009
面積	195.5121550		
地積	195.51		

地番 所有者 NO.	67-7 X	地目 Y	辺長
67-20	-143524.336	64926.055	12.659
67-21	-143524.697	64938.709	17.009
67-37	-143507.695	64939.199	12.644
67-38	-143507.339	64926.560	17.005
面積	215.1625305		
地積	215.16		

地番 所有者 NO.	67-8 X	地目 Y	辺長
67-17	-143510.588	64912.890	10.508
67-18	-143521.091	64912.573	4.029
67-19	-143524.019	64915.341	10.719
67-20	-143524.336	64926.055	17.005
67-38	-143507.339	64926.560	11.402
67-40	-143506.999	64915.163	0.508
67-41	-143506.987	64914.655	3.657
67-42	-143510.643	64914.551	1.662
面積	220.6401485		
地積	220.64		

地番 所有者 NO.	67-9 X	地目 Y	辺長
67-12	-143490.361	64927.048	10.715
67-13	-143490.036	64916.338	3.999
67-14	-143492.769	64913.418	8.883
67-15	-143501.647	64913.155	2.151
67-39	-143501.710	64915.305	5.291
67-40	-143506.999	64915.163	11.402
67-38	-143507.339	64926.560	16.985
面積	214.9489815		
地積	214.94		

地番 所有者 NO.	67-10 X	地目 Y	辺長
67-11	-143490.723	64939.692	12.649
67-12	-143490.361	64927.048	16.985
67-38	-143507.339	64926.560	12.644
67-37	-143507.695	64939.199	16.979
面積	214.7655520		
地積	214.76		

地番 所有者 NO.	67-11 X	地目 Y	辺長
67-10	-143491.089	64952.289	12.602
67-11	-143490.723	64939.692	16.979
67-37	-143507.695	64939.199	11.509
67-36	-143508.056	64950.702	1.103
67-35	-143508.089	64951.805	17.007
面積	214.2440010		
地積	214.24		

地番 所有者 NO.	67-12 X	地目 Y	辺長
67-9	-143491.428	64963.881	11.597
67-10	-143491.089	64952.289	17.007
67-35	-143508.089	64951.805	10.396
67-34	-143508.393	64962.197	1.205
67-33	-143508.427	64963.402	17.006
面積	197.2701865		
地積	197.27		

地番 所有者 NO.	67-13 X	地目 Y	辺長
67-8	-143491.759	64975.468	11.592
67-9	-143491.428	64963.881	17.006
67-33	-143508.427	64963.402	10.295
67-32	-143508.688	64973.694	1.304
67-31	-143508.733	64974.997	16.981
面積	196.9802805		
地積	196.98		

地番 所有者 NO.	67-14 X	地目 Y	辺長
67-7	-143492.103	64987.079	11.616
67-8	-143491.759	64975.468	16.981
67-31	-143508.733	64974.997	10.195
67-30	-143509.010	64985.188	1.401
67-29	-143509.046	64986.589	16.950
面積	196.9124825		
地積	196.91		

地番 所有者 NO.	67-15 X	地目 Y	辺長
67-6	-143492.476	65000.029	12.955
67-7	-143492.103	64987.079	16.950
67-29	-143509.046	64986.589	11.424
67-28	-143509.402	64998.007	1.530
67-27	-143509.440	64999.537	16.971
面積	219.7745660		
地積	219.77		

地番 所有者 NO.	67-16 X	地目 Y	辺長
67-3	-143509.821	65012.047	14.095
67-4	-143495.838	65013.822	4.006
67-5	-143492.798	65011.213	11.189
67-6	-143492.476	65000.029	16.971
67-27	-143509.440	64999.537	12.516
面積	222.2007115		
地積	222.20		

取扱注意
この図面は、あくまで参考資料として取り扱ってください。
なお、測地系については、図面内に「世界測地系」の記載
がないものは、「日本測地系」に拠っています。

新都市整備本部		工務課	
図名	確定測量図	番	
縮尺	1:500	号	
作製年月日	平成9年2月		
担当測量士	楠田 博文 第S62-2109号		
株式会社 武 伸			