

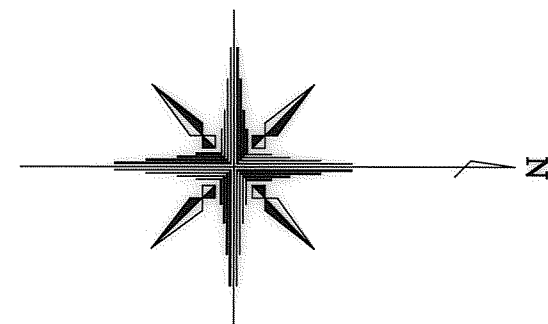
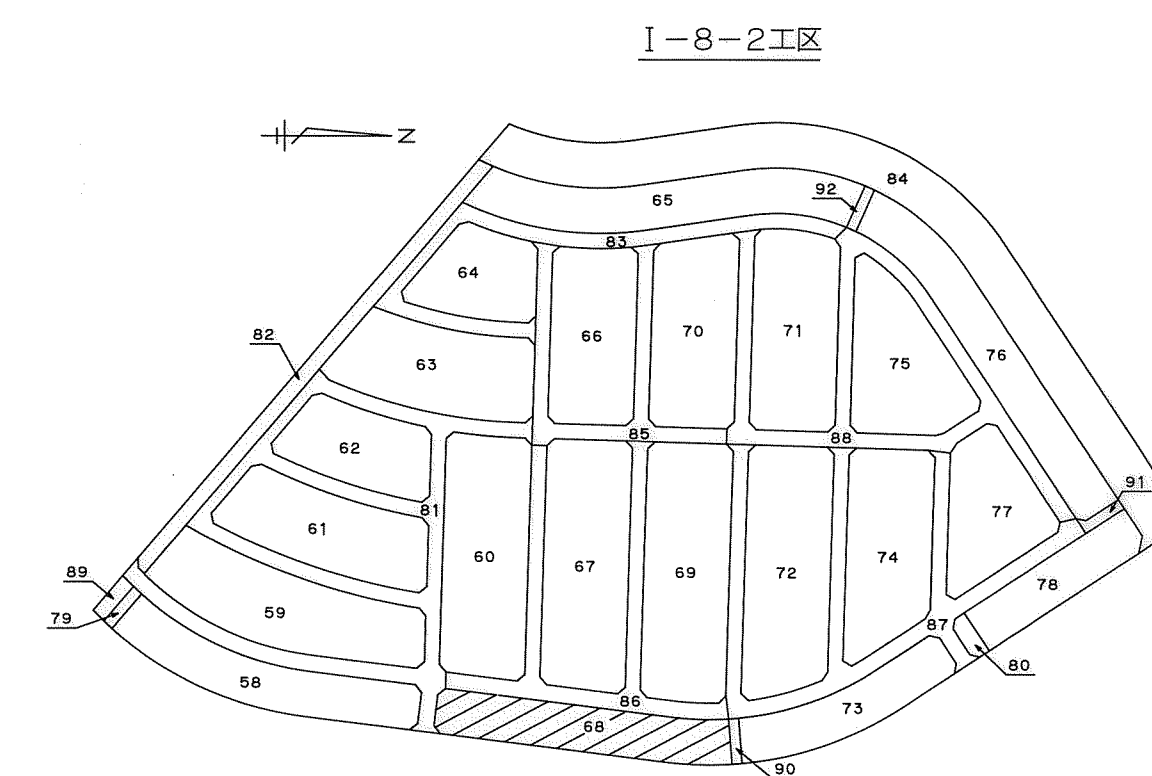


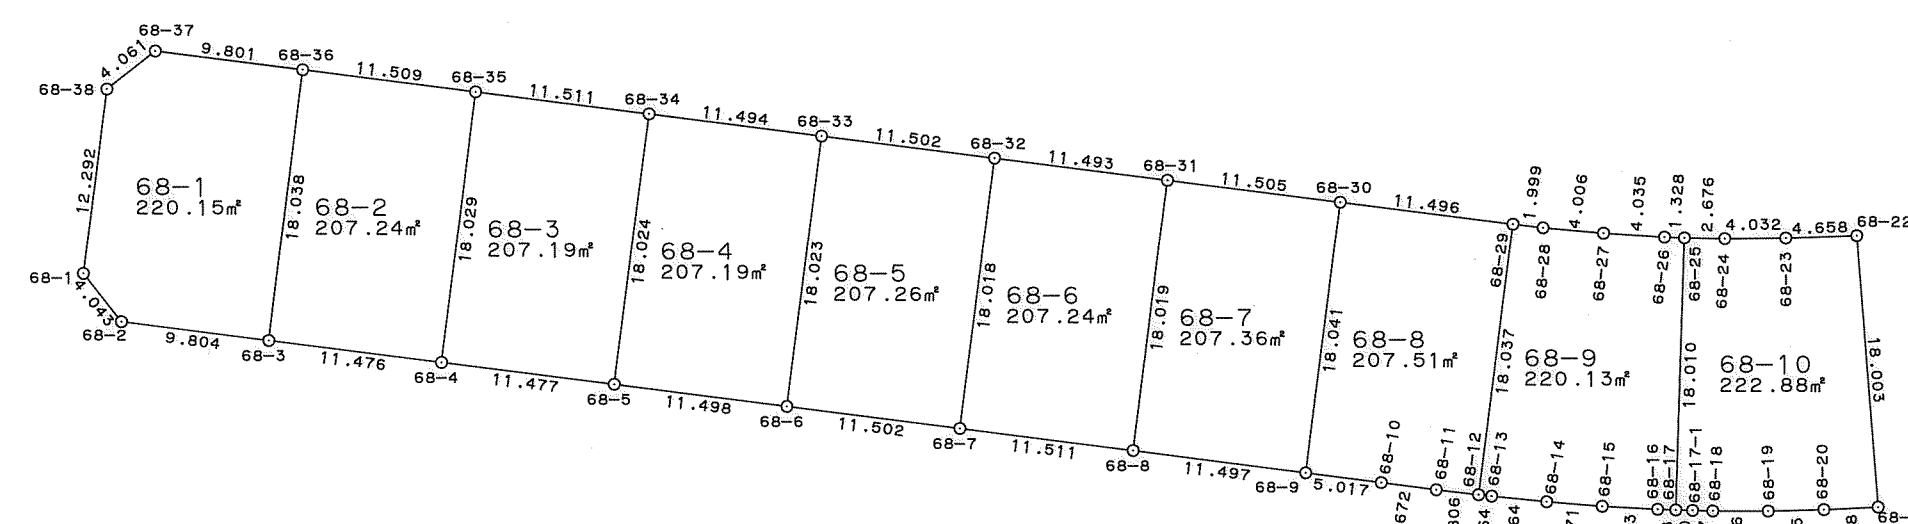

西神住宅第2団地
井吹台東町5丁目 (I-8-2工区) 確定図

S=1:500

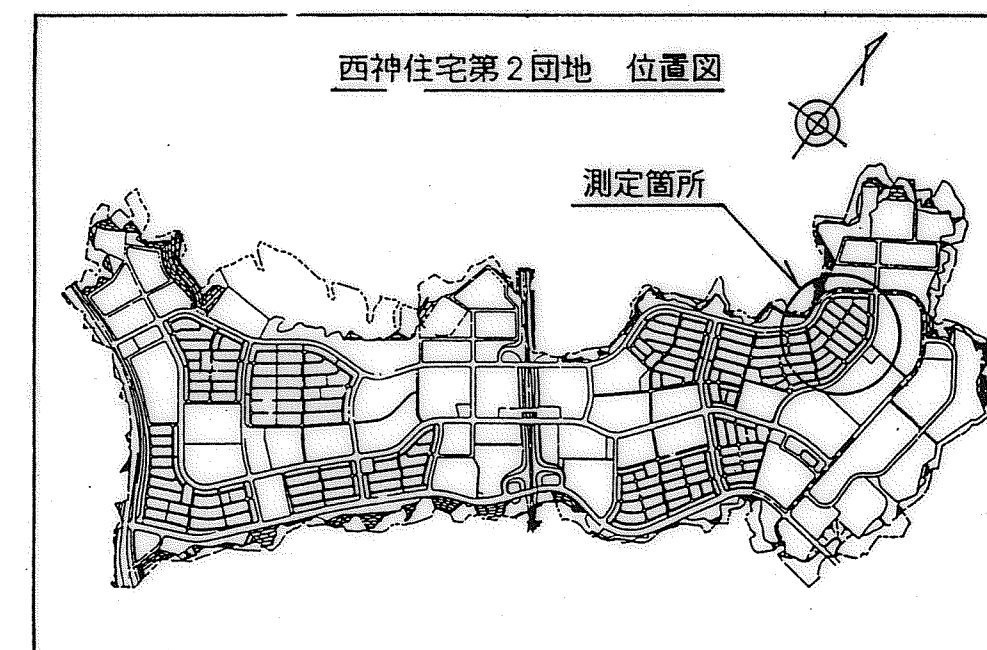

地番	68-1	地目
所有者		
NO.	X	Y
68-1	-143568.804	65026.516
68-2	-143566.305	65029.694
68-3	-143566.577	65030.911
68-36	-143564.374	65013.008
68-37	-143564.100	65011.799
68-38	-143567.285	65014.318
面積	220.1527070	
地積	220.15	

地番	68-2	地目
所有者		
NO.	X	Y
68-3	-143556.577	65030.911
68-4	-143545.190	65032.339
68-35	-143542.956	65014.449
68-36	-143554.374	65013.008
面積	207.2472795	
地積	207.24	

地番	68-3	地目
所有者		
NO.	X	Y
68-4	-143545.190	65032.339
68-5	-143533.802	65033.765
68-34	-143531.535	65015.884
68-35	-143542.956	65014.449
面積	207.1945250	
地積	207.19	

地番	68-4	地目
所有者		
NO.	X	Y
68-5	-143533.802	65033.765
68-6	-143522.394	65035.198
68-33	-143520.131	65017.318
68-34	-143531.535	65015.884
面積	207.1918605	
地積	207.19	

地番	68-5	地目
所有者		
NO.	X	Y
68-6	-143522.394	65035.198
68-7	-143510.981	65036.627
68-32	-143508.719	65018.752
68-33	-143520.131	65017.318
面積	207.2657375	
地積	207.26	

地番	68-6	地目
所有者		
NO.	X	Y
68-7	-143510.981	65036.627
68-8	-143499.560	65038.065
68-31	-143497.316	65020.186
68-32	-143508.719	65018.752
面積	207.2476320	
地積	207.24	

地番	68-7	地目
所有者		
NO.	X	Y
68-8	-143499.560	65038.065
68-9	-143488.155	65039.516
68-30	-143485.900	65021.616
68-31	-143497.316	65020.186
面積	207.3685445	
地積	207.36	

地番	68-8	地目
所有者		
NO.	X	Y
68-9	-143488.155	65039.516
68-10	-143483.178	65040.149
68-11	-143479.536	65040.619
68-12	-143476.748	65040.940
68-29	-143474.493	65023.045
68-30	-143485.900	65021.616
面積	207.5108705	
地積	207.51	

地番	68-9	地目
所有者		
NO.	X	Y
68-12	-143476.748	65040.940
68-13	-143475.889	65041.034
68-14	-143472.243	65041.398
68-15	-143468.584	65041.892
68-16	-143464.926	65041.885
68-17	-143463.719	65041.924
68-25	-143463.163	65023.923
68-26	-143464.490	65023.880
68-27	-143468.517	65023.630
68-28	-143472.508	65023.278
68-29	-143474.493	65023.045
面積	220.1388000	
地積	220.13	

地番	68-10	地目
所有者		
NO.	X	Y
68-17	-143463.719	65041.924
68-17-1	-143462.609	65041.953
68-18	-143461.262	65041.988
68-19	-143457.596	65041.987
68-20	-143453.932	65041.884
68-21	-143450.358	65041.707
68-22	-143451.800	65023.762
68-23	-143456.455	65023.927
68-24	-143460.487	65023.974
68-25	-143463.163	65023.923
面積	222.8815980	
地積	222.88	

取扱注意
この図面は、あくまで参考資料として取り扱ってください。
なお、測地系については、図面内に「世界測地系」の記載がないものは、「日本測地系」に拠っています。

新都市整備本部 工務課	
図名	確定測量図
縮尺	1:500
作製年月日	平成9年2月
担当測量士	楠田 博文 第S62-2109号
株式会社 武 仲	