

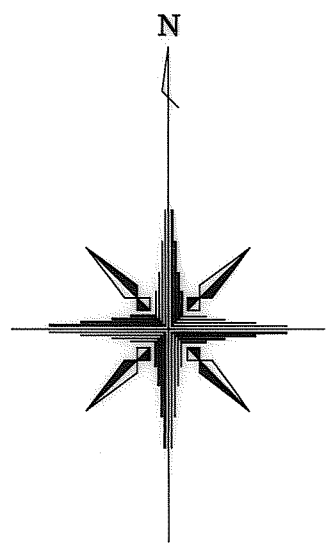
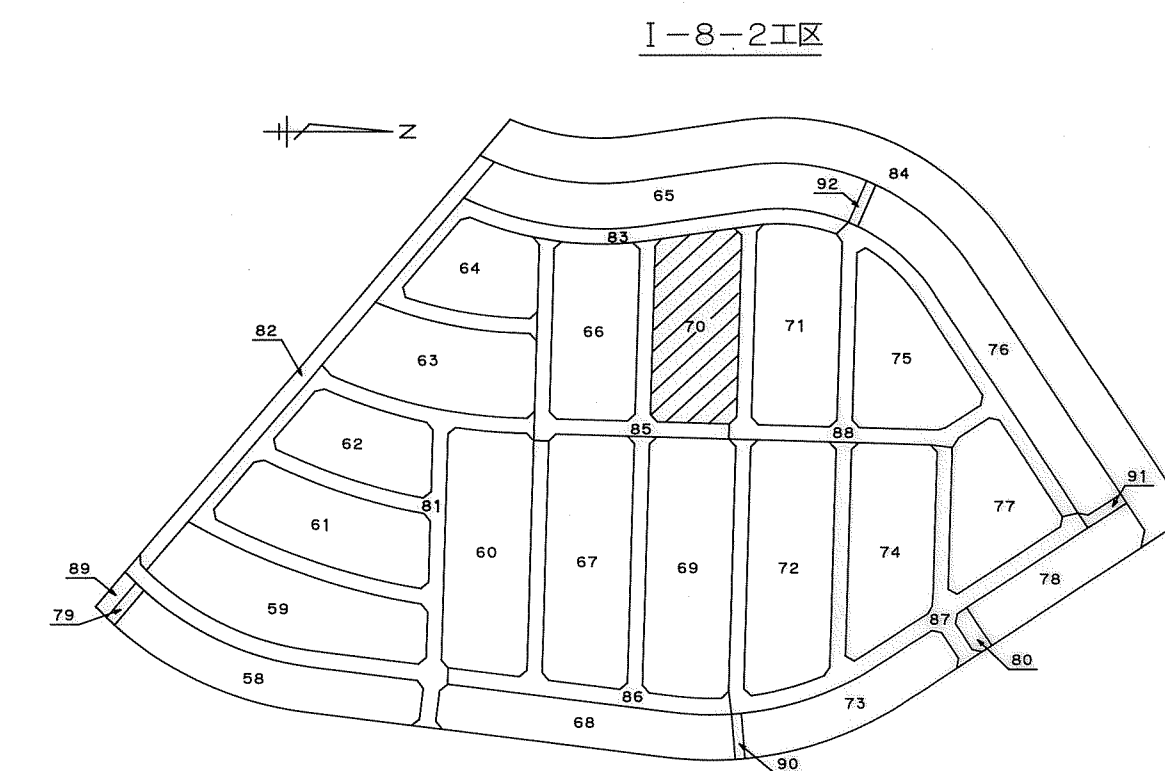


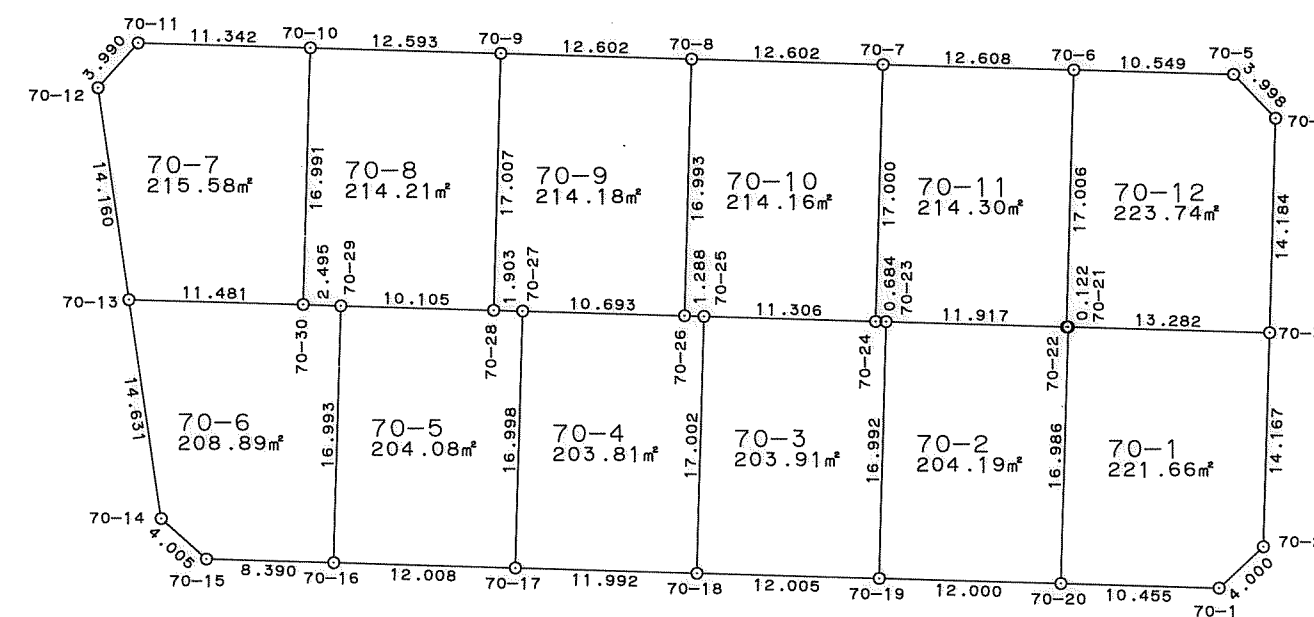

西神住宅第2団地

井吹台東町5丁目 (I-8-2工区) 確定図

S=1:500

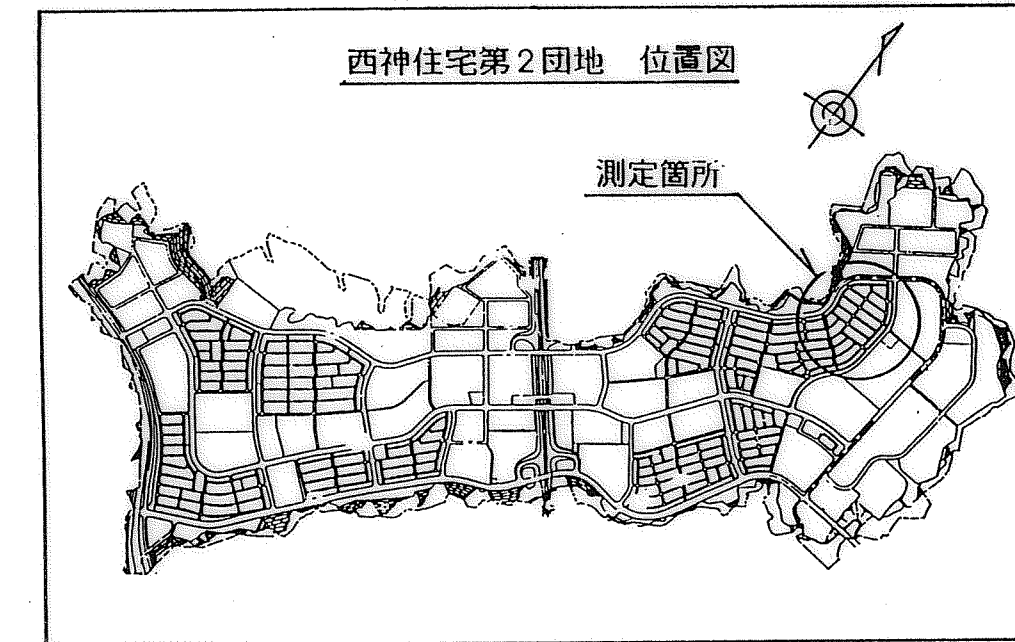

地番	70-1	地目
所有者		
NO.	X	Y
70-1	-143483.679	64904.845
70-2	-143480.934	64907.754
70-3	-143466.773	64908.176
70-21	-143466.389	64894.900
70-20	-143483.367	64894.395
面積	221.6683895	
地積	221.66	

地番	70-2	地目
所有者		
NO.	X	Y
70-19	-143483.025	64882.400
70-20	-143483.367	64894.395
70-21	-143466.389	64894.900
70-22	-143466.386	64894.778
70-23	-143466.039	64882.866
面積	204.1949230	
地積	204.19	

地番	70-3	地目
所有者		
NO.	X	Y
70-18	-143482.685	64870.400
70-19	-143483.025	64882.400
70-23	-143466.039	64882.866
70-24	-143466.021	64882.182
70-25	-143465.690	64870.881
面積	203.9101990	
地積	203.91	

地番	70-4	地目
所有者		
NO.	X	Y
70-17	-143482.331	64868.413
70-18	-143482.685	64870.400
70-25	-143465.690	64870.881
70-26	-143465.646	64869.594
70-27	-143465.340	64858.905
面積	203.8111245	
地積	203.81	

地番	70-5	地目
所有者		
NO.	X	Y
70-16	-143481.980	64846.410
70-17	-143482.331	64858.413
70-27	-143465.340	64858.905
70-28	-143465.285	64857.003
70-29	-143464.994	64846.902
面積	204.0854640	
地積	204.08	

地番	70-6	地目
所有者		
NO.	X	Y
70-13	-143464.581	64832.933
70-14	-143479.058	64835.048
70-15	-143481.740	64838.023
70-16	-143481.980	64846.410
70-29	-143464.994	64846.902
70-30	-143464.905	64844.409
面積	208.8909200	
地積	208.89	

地番	70-7	地目
所有者		
NO.	X	Y
70-10	-143447.921	64844.902
70-11	-143447.593	64833.565
70-12	-143450.567	64830.905
70-13	-143464.581	64832.933
70-30	-143464.905	64844.409
面積	215.5884400	
地積	215.58	

地番	70-8	地目
所有者		
NO.	X	Y
70-9	-143448.285	64857.490
70-10	-143447.921	64844.902
70-30	-143464.905	64844.409
70-29	-143464.994	64846.902
70-28	-143465.285	64857.003
面積	214.2153150	
地積	214.21	

地番	70-9	地目
所有者		
NO.	X	Y
70-8	-143448.660	64870.086
70-9	-143448.285	64857.490
70-28	-143465.285	64857.003
70-27	-143465.340	64858.905
70-26	-143465.646	64869.594
面積	214.1844230	
地積	214.18	

地番	70-10	地目
所有者		
NO.	X	Y
70-7	-143449.028	64882.683
70-8	-143448.660	64870.086
70-26	-143465.646	64869.594
70-25	-143465.690	64870.881
70-24	-143466.021	64882.182
面積	214.1603520	
地積	214.16	

地番	70-11	地目
所有者		
NO.	X	Y
70-6	-143449.388	64895.286
70-7	-143449.028	64882.683
70-24	-143466.021	64882.182
70-23	-143466.039	64882.866
70-22	-143466.386	64894.778
面積	214.3062175	
地積	214.30	

地番	70-12	地目
所有者		
NO.	X	Y
70-3	-143466.773	64908.176
70-4	-143452.595	64908.584
70-5	-143449.697	64905.830
70-6	-143449.388	64895.286
70-22	-143466.386	64894.778
70-21	-143466.389	64894.900
面積	223.7409030	
地積	223.74	

取扱注意
この図面は、あくまで参考資料として取り扱ってください。
なお、測地系については、図面内に「世界測地系」の記載がないものは、「日本測地系」に拠っています。

新都市整備本部 工務課	
図名	確定測量図
縮尺	1:500
作製年月日	平成 9 年 2 月
担当測量士	植田 博文 第S62-2109号
株式会社 武 伸	