

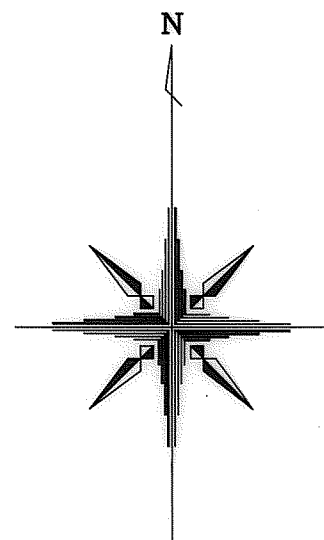
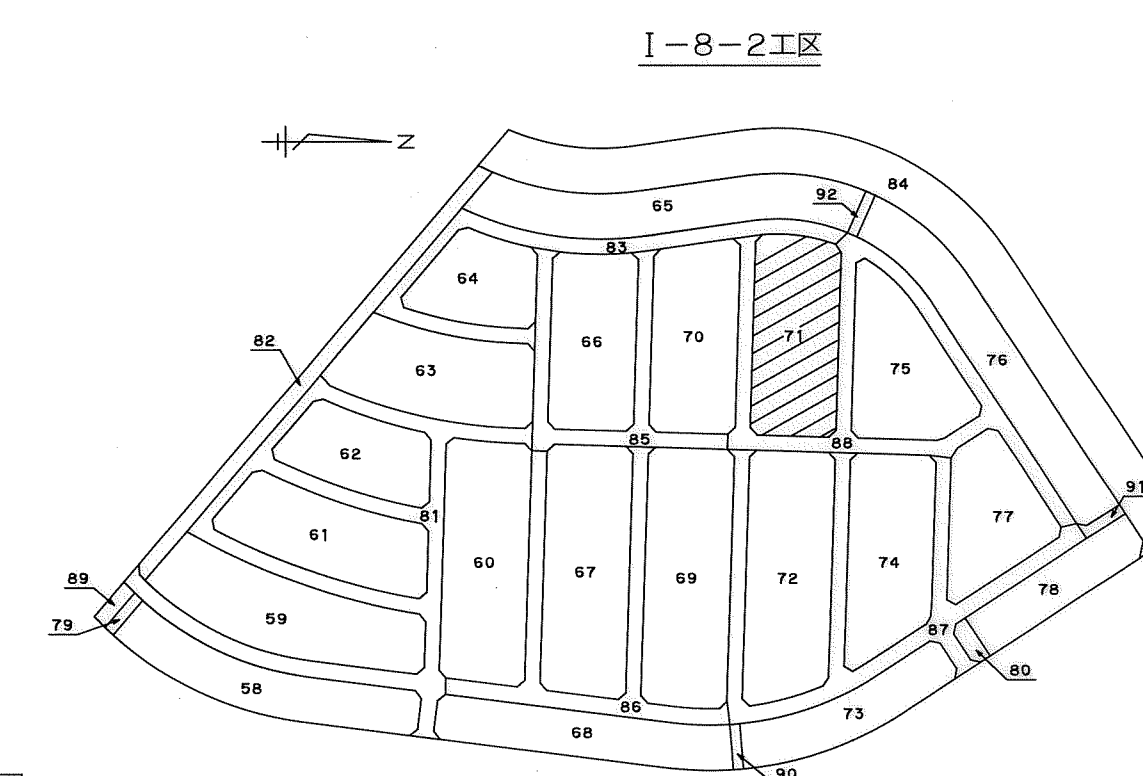


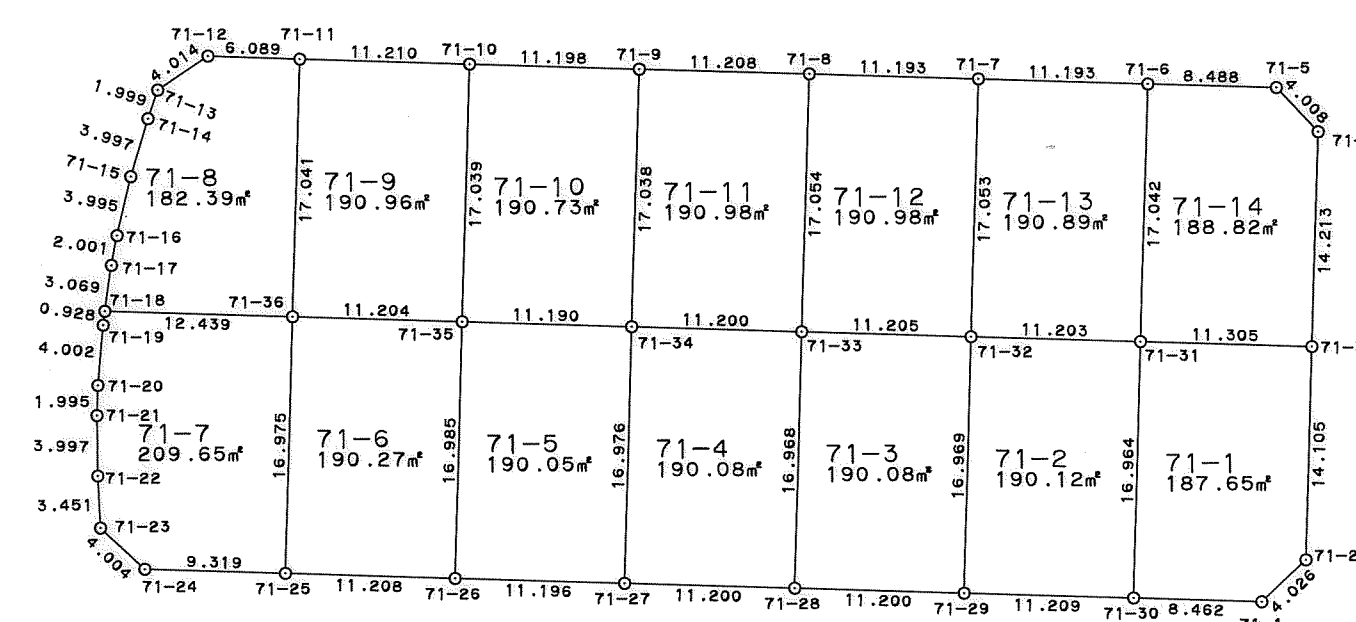

西神住宅第2団地

井吹台東町5丁目 (I-8-2工区) 確定図

S=1:500

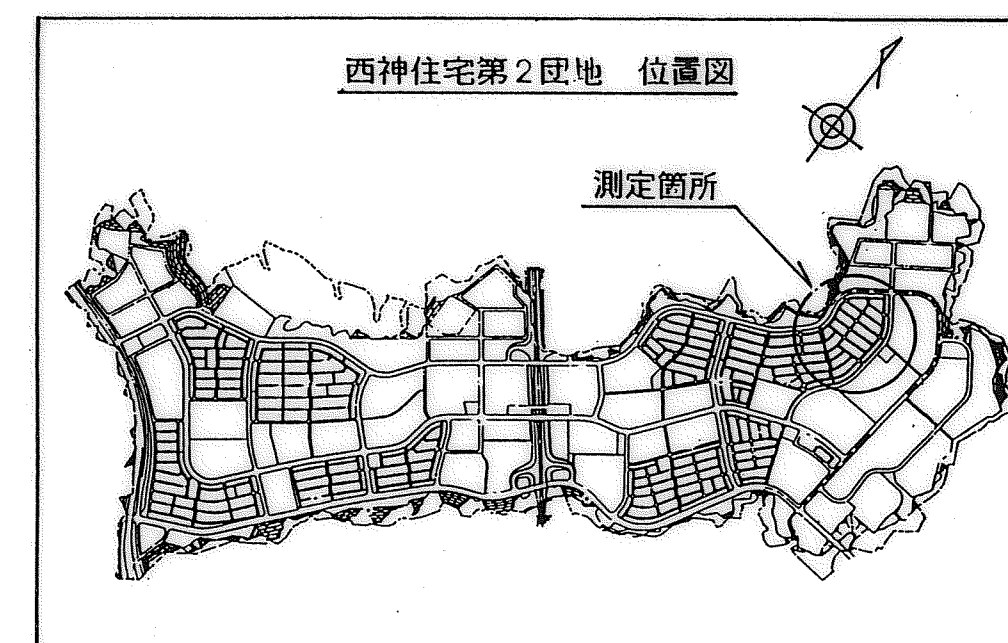

地番	71-1	地目
所有者	X	Y
NO.	-143443.712	64906.022
71-1	-143440.934	64908.936
71-2	-143426.835	64909.349
71-3	-143426.501	64898.049
71-30	-143443.458	64897.564
面積	187.6519930	
地積	187.65	

地番	71-2	地目
所有者	X	Y
NO.	-143443.136	64886.360
71-29	-143443.458	64897.564
71-30	-143426.501	64898.049
71-31	-143426.174	64886.851
面積	190.1217155	
地積	190.12	

地番	71-3	地目
所有者	X	Y
NO.	-143442.803	64875.165
71-28	-143443.136	64886.360
71-29	-143426.174	64886.851
71-32	-143425.842	64875.651
面積	190.0888225	
地積	190.08	

地番	71-4	地目
所有者	X	Y
NO.	-143442.481	64863.970
71-27	-143442.803	64875.165
71-32	-143425.842	64875.651
71-33	-143425.512	64864.456
面積	190.0816110	
地積	190.08	

地番	71-5	地目
所有者	X	Y
NO.	-143442.159	64852.779
71-26	-143442.481	64863.970
71-34	-143425.512	64864.456
71-35	-143425.181	64853.271
面積	190.0591765	
地積	190.05	

地番	71-6	地目
所有者	X	Y
NO.	-143441.821	64841.576
71-25	-143442.159	64852.779
71-35	-143425.181	64853.271
71-36	-143424.853	64842.072
面積	190.2790750	
地積	190.27	

地番	71-7	地目
所有者	X	Y
NO.	-143424.484	64829.638
71-18	-143424.405	64829.521
71-19	-143429.391	64829.165
71-21	-143431.385	64829.094
71-22	-143435.382	64829.144
71-23	-143438.828	64829.324
71-24	-143441.549	64832.261
71-25	-143441.821	64841.576
71-36	-143424.853	64842.072
面積	209.6547550	
地積	209.65	

地番	71-8	地目
所有者	X	Y
NO.	-143407.819	64842.561
71-12	-143407.625	64836.475
71-13	-143409.869	64833.147
71-14	-143411.761	64832.501
71-15	-143415.590	64831.356
71-16	-143419.480	64830.446
71-17	-143421.446	64830.071
71-18	-143424.484	64829.638
71-36	-143424.853	64842.072
面積	182.3910675	
地積	182.39	

地番	71-9	地目
所有者	X	Y
NO.	-143409.149	64853.766
71-10	-143407.819	64842.561
71-36	-143424.853	64842.072
71-35	-143425.181	64853.271
面積	190.9655340	
地積	190.96	

地番	71-10	地目
所有者	X	Y
NO.	-143408.481	64864.959
71-9	-143408.149	64853.766
71-35	-143425.181	64853.271
71-34	-143425.512	64864.456
面積	190.7308720	
地積	190.73	

地番	71-11	地目
所有者	X	Y
NO.	-143408.796	64876.163
71-8	-143408.481	64864.959
71-34	-143425.512	64864.456
71-33	-143425.842	64875.651
面積	190.9863495	
地積	190.98	

地番	71-12	地目
所有者	X	Y
NO.	-143409.128	64887.351
71-7	-143408.796	64876.163
71-33	-143425.842	64875.651
71-32	-143426.174	64886.851
面積	190.9809160	
地積	190.98	

地番	71-13	地目
所有者	X	Y
NO.	-143409.466	64898.539
71-6	-143409.128	64887.351
71-32	-143426.174	64886.851
71-31	-143426.501	64898.049
面積	190.8989040	
地積	190.89	

新都市整備本部 工務課	
図名	確定測量図
縮尺	1:500
作製年月日	平成9年2月
担当測量士	植田 博文 第562-2109号
株式会社 武 伸	

取扱注意
この図面は、あくまで参考資料として取り扱ってください。
なお、測地系については、図面内に「世界測地系」の記載がないものは、「日本測地系」に拠っています。