

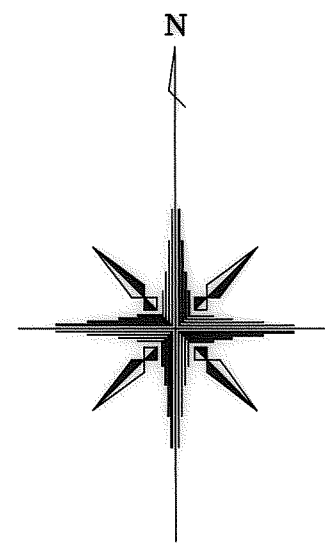


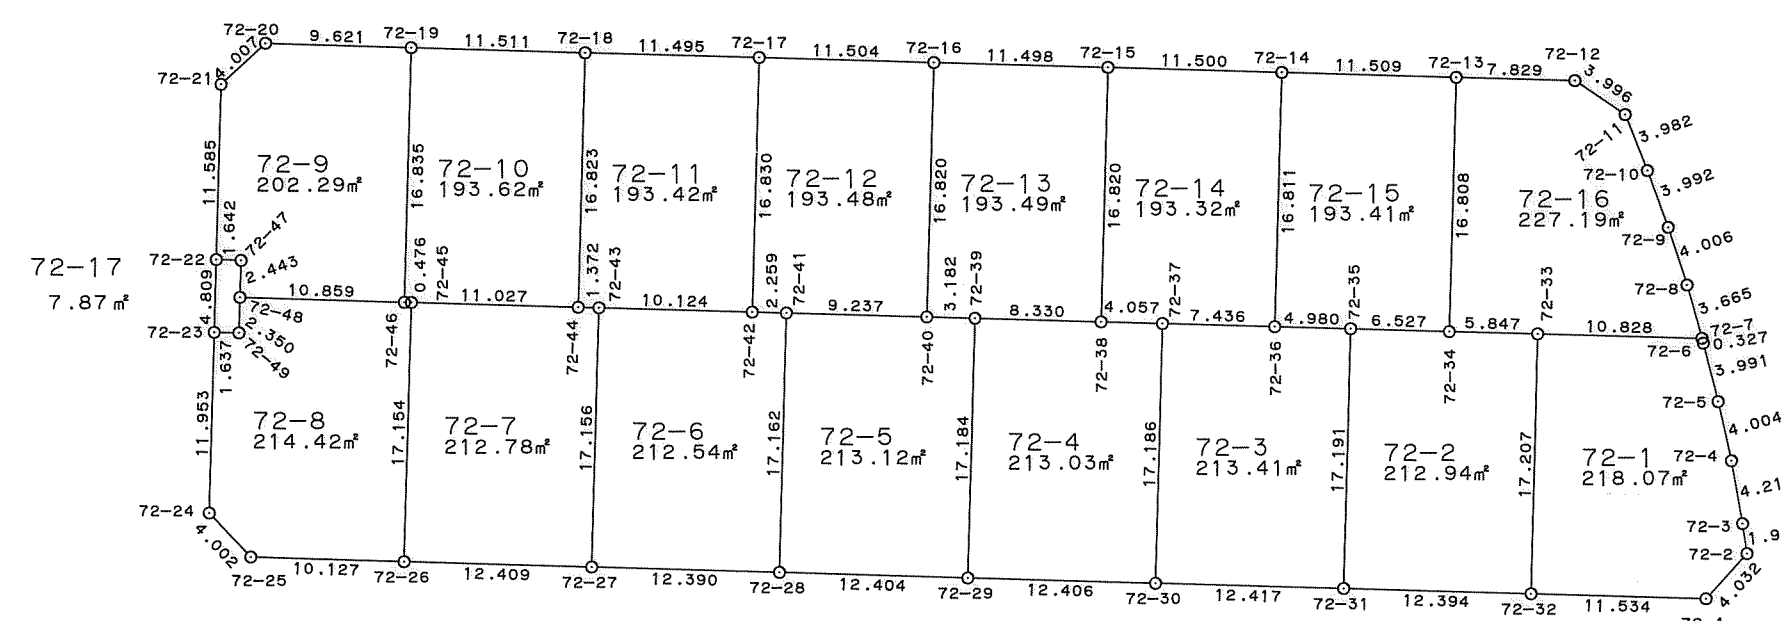

西神住宅第2団地
井吹台東町5丁目 (I-8-2工区) 確定図

S=1:500

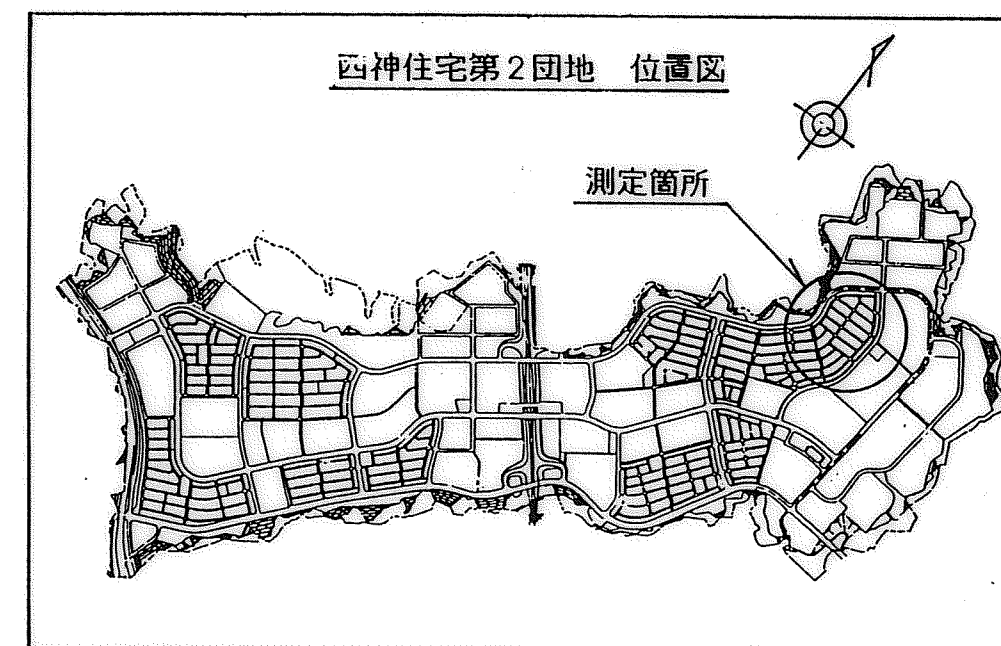

地番	72-1	地目
所有者		
NO.	X	Y
72-1	-143446.864	65013.718
72-2	-143443.870	65016.418
72-3	-143441.893	65016.120
72-4	-143437.737	65015.395
72-5	-143433.826	65014.539
72-6	-143429.952	65013.578
72-7	-143429.636	65013.493
72-33	-143429.325	65002.669
72-32	-143446.525	65002.189
面積	218.0795135	
地積	218.07	

地番	72-2	地目
所有者		
NO.	X	Y
72-31	-143446.156	64989.800
72-32	-143446.525	65002.189
72-33	-143429.325	65002.669
72-34	-143429.166	64996.824
72-35	-143428.972	64990.300
面積	212.9483510	
地積	212.94	

地番	72-3	地目
所有者		
NO.	X	Y
72-30	-143445.798	64977.388
72-31	-143446.156	64989.800
72-35	-143428.972	64990.300
72-36	-143428.832	64985.322
72-37	-143428.619	64977.889
面積	213.4162680	
地積	213.41	

地番	72-4	地目
所有者		
NO.	X	Y
72-29	-143445.434	64964.987
72-30	-143445.798	64977.388
72-37	-143428.619	64977.889
72-38	-143428.501	64973.834
72-39	-143428.258	64965.508
面積	213.0301915	
地積	213.03	

地番	72-5	地目
所有者		
NO.	X	Y
72-28	-143445.062	64952.589
72-29	-143445.434	64964.987
72-39	-143428.258	64965.508
72-40	-143428.170	64962.327
72-41	-143427.907	64953.094
面積	213.1285930	
地積	213.12	

地番	72-6	地目
所有者		
NO.	X	Y
72-27	-143444.700	64940.204
72-28	-143445.062	64952.589
72-41	-143427.907	64953.094
72-42	-143427.842	64950.836
72-43	-143427.552	64940.716
面積	212.5450845	
地積	212.54	

地番	72-7	地目
所有者		
NO.	X	Y
72-26	-143444.345	64927.800
72-27	-143444.700	64940.204
72-43	-143427.552	64940.716
72-44	-143427.514	64939.345
72-45	-143427.199	64928.322
面積	212.7821755	
地積	212.78	

地番	72-8	地目
所有者		
NO.	X	Y
72-23	-143429.179	64915.287
72-24	-143441.127	64914.933
72-25	-143444.039	64917.678
72-26	-143444.345	64927.800
72-45	-143427.199	64928.322
72-46	-143427.190	64927.846
72-48	-143426.866	64916.992
72-49	-143429.215	64916.924
面積	214.4218440	
地積	214.42	

地番	72-9	地目
所有者		
NO.	X	Y
72-19	-143410.362	64928.325
72-20	-143410.082	64918.708
72-21	-143412.792	64915.757
72-22	-143424.372	64915.422
72-47	-143424.424	64917.063
72-48	-143426.866	64916.992
72-46	-143427.190	64927.846
面積	202.2914080	
地積	202.29	

地番	72-10	地目
所有者		
NO.	X	Y
72-18	-143410.698	64939.831
72-19	-143410.362	64928.325
72-46	-143427.190	64927.846
72-45	-143427.199	64928.322
72-44	-143427.514	64939.345
面積	193.6289135	
地積	193.62	

地番	72-11	地目
所有者		
NO.	X	Y
72-17	-143411.019	64951.322
72-18	-143410.698	64939.831
72-44	-143427.514	64939.345
72-43	-143427.562	64940.716
72-42	-143427.842	64950.836
面積	193.4240665	
地積	193.42	

地番	72-12	地目
所有者		
NO.	X	Y
72-16	-143411.357	64962.821
72-17	-143411.019	64951.322
72-42	-143427.842	64950.836
72-41	-143427.907	64953.094
72-40	-143428.170	64962.327
面積	193.48905495	
地積	193.48	


地番	72-13	地目
所有者		
NO.	X	Y
72-15	-143411.688	64974.314
72-16	-143411.357	64962.821
72-40	-143428.170	64962.327
72-39	-143428.258	64965.508
72-38	-143428.501	64973.834
面積	193.3237815	
地積	193.32	

地番	72-14	地目
所有者		
NO.	X	Y
72-14	-143412.028	64985.809
72-15	-143411.688	64974.314
72-38	-143428.501	64973.834
72-37	-143428.619	64977.889
72-36	-143428.832	64985.322
面積	193.4166955	
地積	193.41	

地番	72-15	地目
所有者		
NO.	X	Y
72-13	-143412.365	64997.313
72-14	-143412.028	64985.809
72-36	-143428.832	64985.322
72-35	-143428.972	64990.300
72-34	-143429.166	64996.824
面積	193.4166955	
地積	193.41	

地番	72-16	地目
所有者		
NO.	X	Y
72-7	-143429.636	65013.493
72-8	-143426.106	65012.507
72-9	-143422.297	65011.267
72-10	-143418.544	65009.905
72-11	-143414.838	65008.447
72-12	-143412.596	65005.139
72-13	-143412.365	64997.313
72-34	-143429.166	64996.824
72-33	-143429.325	65002.669
面積	227.1954560	
地積	227.19	

地番	72-17	地目
所有者		
NO.	X	Y
72-22	-143424.372	64915.422
72-23	-143429.179	64915.287
72-49	-143429.215	64916.924
72-48	-143426.866	64916.992
72-47	-143424.424	64917.063
面積	7.8712275	
地積	7.87	

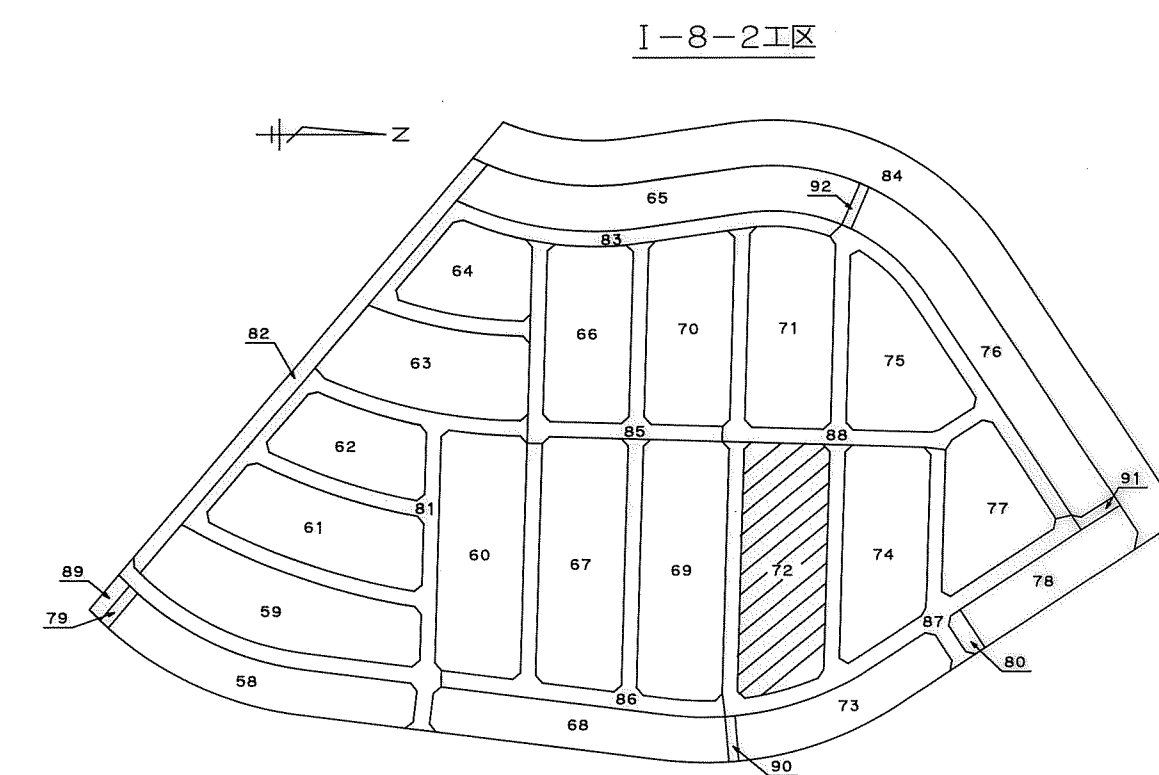

新都市整備本部 工務課	
図名	確定測量図
縮尺	1:500
作製年月日	平成9年2月
担当測量士	植田 博文 第S62-2109号
株式会社 武 伸	

取扱注意
この図面は、あくまで参考資料として取り扱ってください。
なお、測地系については、図面内に「世界測地系」の記載がないものは、「日本測地系」に拠っています。