

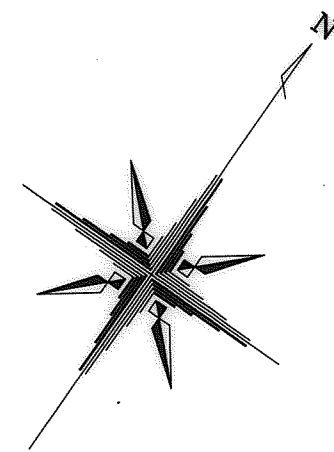


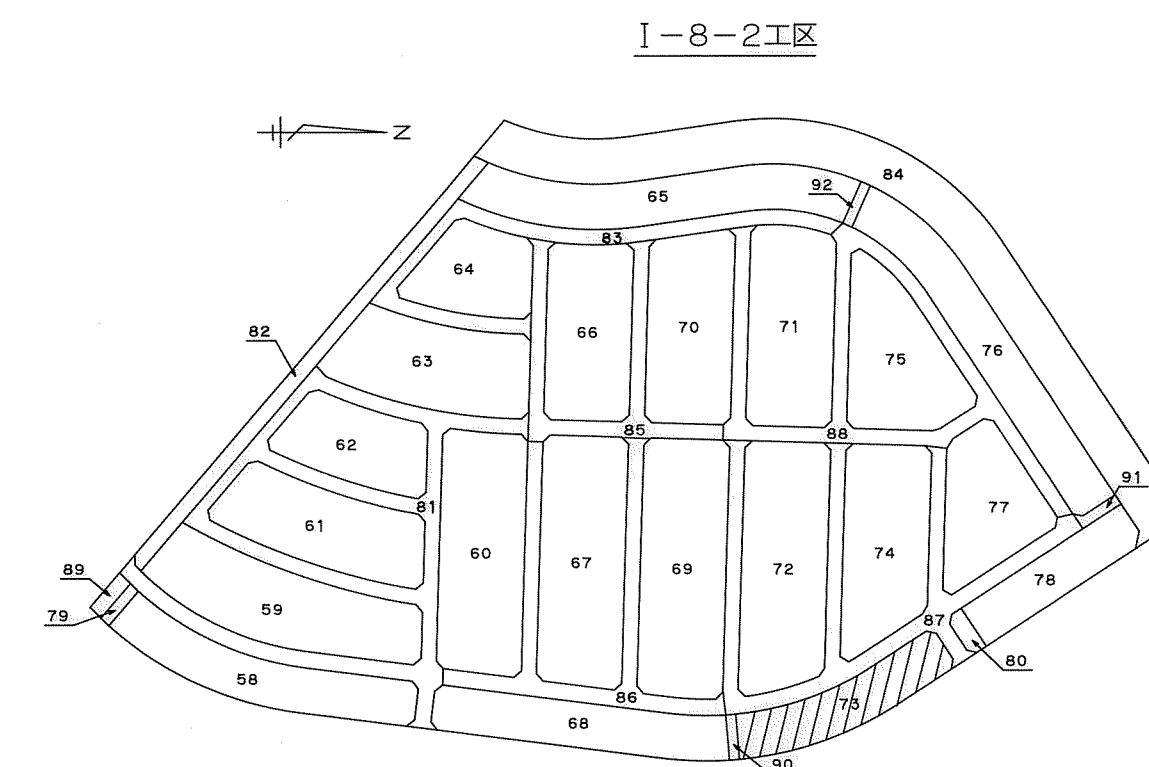

西神住宅第2団地
井吹台東町5丁目 (I-8-2工区) 確定図
S=1:500

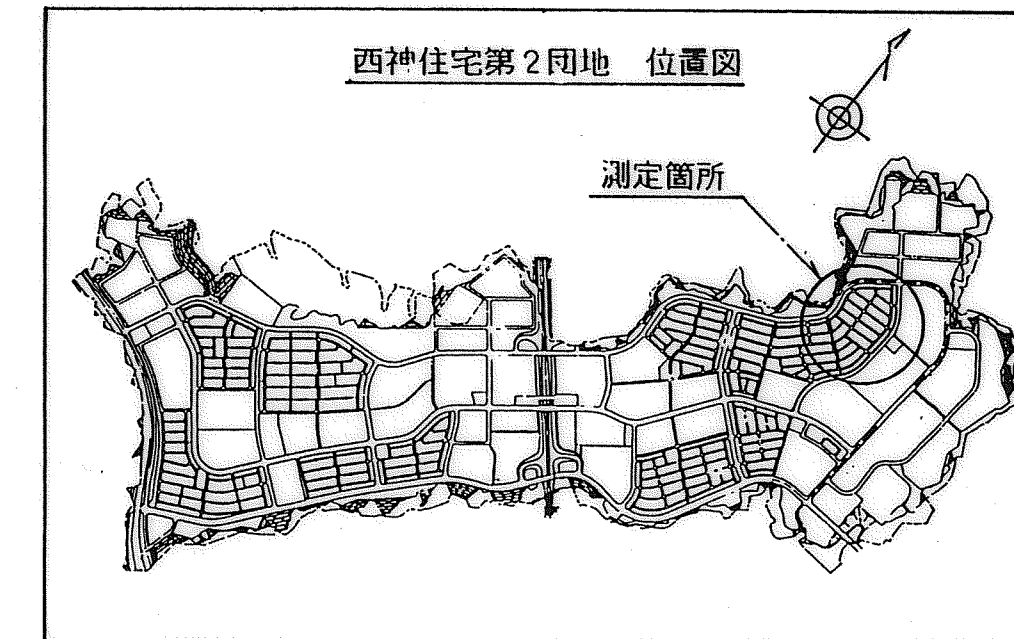

地番 所有者	73-1	地目
NO.	X	Y 辺長
73-1	-143446.377	65041.377 3.537
73-2	-143442.859	65041.009 3.663
73-3	-143439.229	65040.518 3.665
73-4	-143435.611	65039.931 2.886
73-5	-143432.768	65039.432 18.011
73-49	-143436.197	65021.750 2.953
73-50	-143439.104	65022.272 4.011
73-51	-143443.069	65022.881 4.018
73-52	-143447.058	65023.366 0.753
73-53	-143447.808	65023.434 18.000
面積	229.4195150	
地積	229.41	

地番 所有者	73-2	地目
NO.	X	Y 辺長
73-5	-143432.768	65039.432 0.784
73-6	-143431.998	65039.283 3.666
73-7	-143428.411	65038.525 3.668
73-8	-143424.845	65037.667 3.663
73-9	-143421.315	65036.689 1.706
73-10	-143419.679	65036.205 18.014
73-45	-143424.834	65018.944 2.607
73-46	-143427.338	65019.669 4.014
73-47	-143431.224	65020.674 4.008
73-48	-143435.135	65021.549 1.081
73-49	-143436.197	65021.750 18.011
面積	227.0311120	
地積	227.03	

地番 所有者	73-3	地目
NO.	X	Y 辺長
73-10	-143419.679	65036.205 1.959
73-11	-143417.807	65035.627 3.660
73-12	-143414.322	65034.508 3.664
73-13	-143410.881	65033.249 3.666
73-14	-143407.468	65031.912 0.515
73-15	-143406.991	65031.718 17.976
73-41	-143413.774	65015.071 2.278
73-42	-143415.889	65015.918 4.021
73-43	-143419.671	65017.285 4.024
73-44	-143423.494	65018.540 1.400
73-45	-143424.834	65018.944 18.014
面積	226.7040555	
地積	226.70	

地番 所有者	73-4	地目
NO.	X	Y 辺長
73-15	-143406.991	65031.718 3.146
73-16	-143404.089	65030.502 3.660
73-17	-143400.754	65028.995 3.991
73-18	-143397.158	65027.265 2.674
73-19	-143394.781	65026.041 17.968
73-37	-143403.141	65010.136 1.934
73-38	-143404.866	65011.011 4.004
73-39	-143408.477	65012.742 4.048
73-40	-143412.174	65014.392 1.738
73-41	-143413.774	65015.071 17.976
面積	226.6142340	
地積	226.61	

地番 所有者	73-5	地目
NO.	X	Y 辺長
73-19	-143394.781	65026.041 0.981
73-20	-143393.911	65025.588 3.667
73-21	-143390.691	65023.834 3.668
73-22	-143387.523	65021.986 3.671
73-23	-143384.403	65020.051 1.469
73-24	-143383.167	65019.257 18.108
73-32	-143393.094	65004.112 3.402
73-33	-143395.958	65005.948 2.224
73-34	-143397.832	65007.146 1.997
73-35	-143399.547	65008.170 2.007
73-36	-143401.298	65009.151 2.090
73-37	-143403.141	65010.136 17.968
面積	226.9588335	
地積	226.95	

地番 所有者	73-6	地目
NO.	X	Y 辺長
73-24	-143383.167	65019.257 2.193
73-25	-143381.333	65018.055 10.273
73-26	-143372.742	65012.423 18.054
73-31	-143382.665	64997.341 12.434
73-32	-143393.094	65004.112 18.108
面積	225.1046350	
地積	225.10	

地番 所有者	73-7	地目
NO.	X	Y 辺長
73-26	-143372.742	65012.423 12.452
73-27	-143362.328	65005.597 3.995
73-28	-143361.600	65001.669 12.291
73-29	-143368.352	64991.399 4.018
73-30	-143372.282	64990.561 12.401
73-31	-143382.665	64997.341 18.054
面積	266.5768490	
地積	266.57	

取扱注意
この図面は、あくまで参考資料として取り扱ってください。
なお、測地系については、図面内に「世界測地系」の記載がないものは、「日本測地系」に拠っています。

新都市整備本部 工務課	
図名	確定測量図
縮尺	1:500
作製年月日	平成9年2月
担当測量士	植田 博文 第S62-2109号
株式会社 武 仲	