

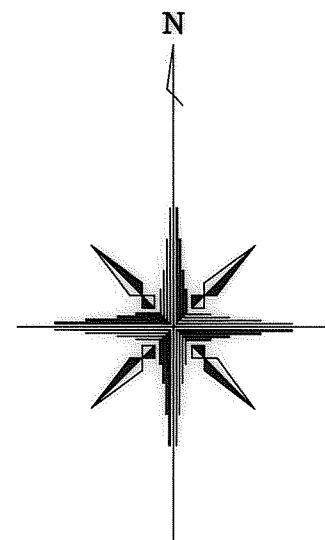
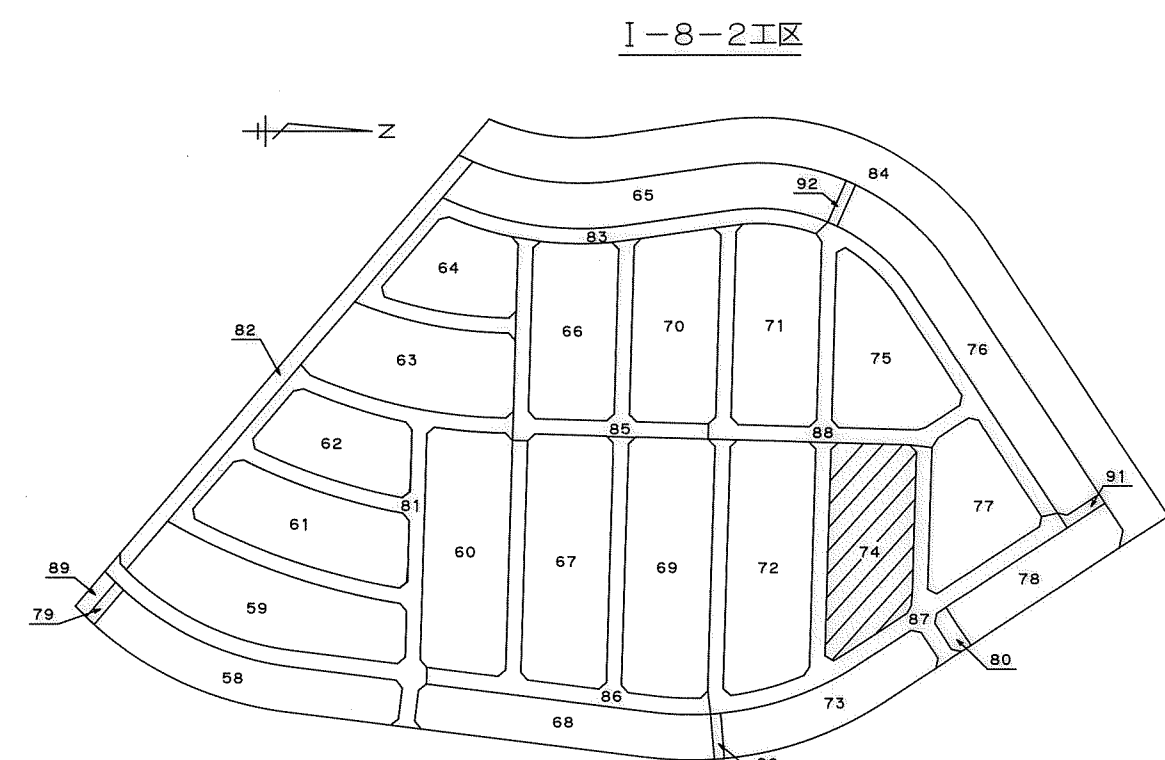


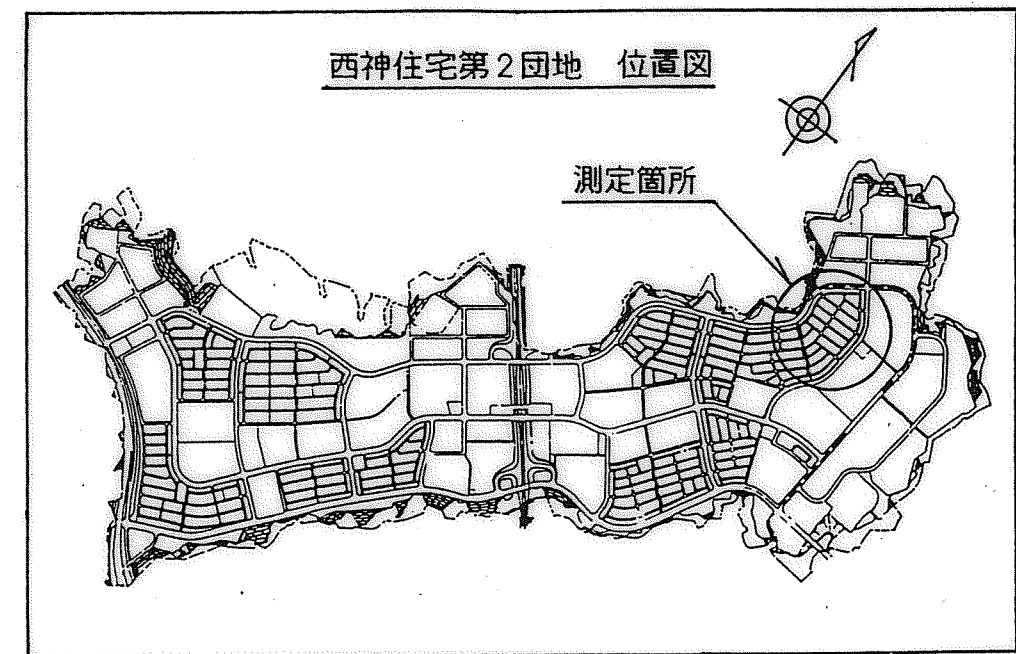

西神住宅第2団地
井吹台東町5丁目 (I-8-2工区) 確定図

S=1:500

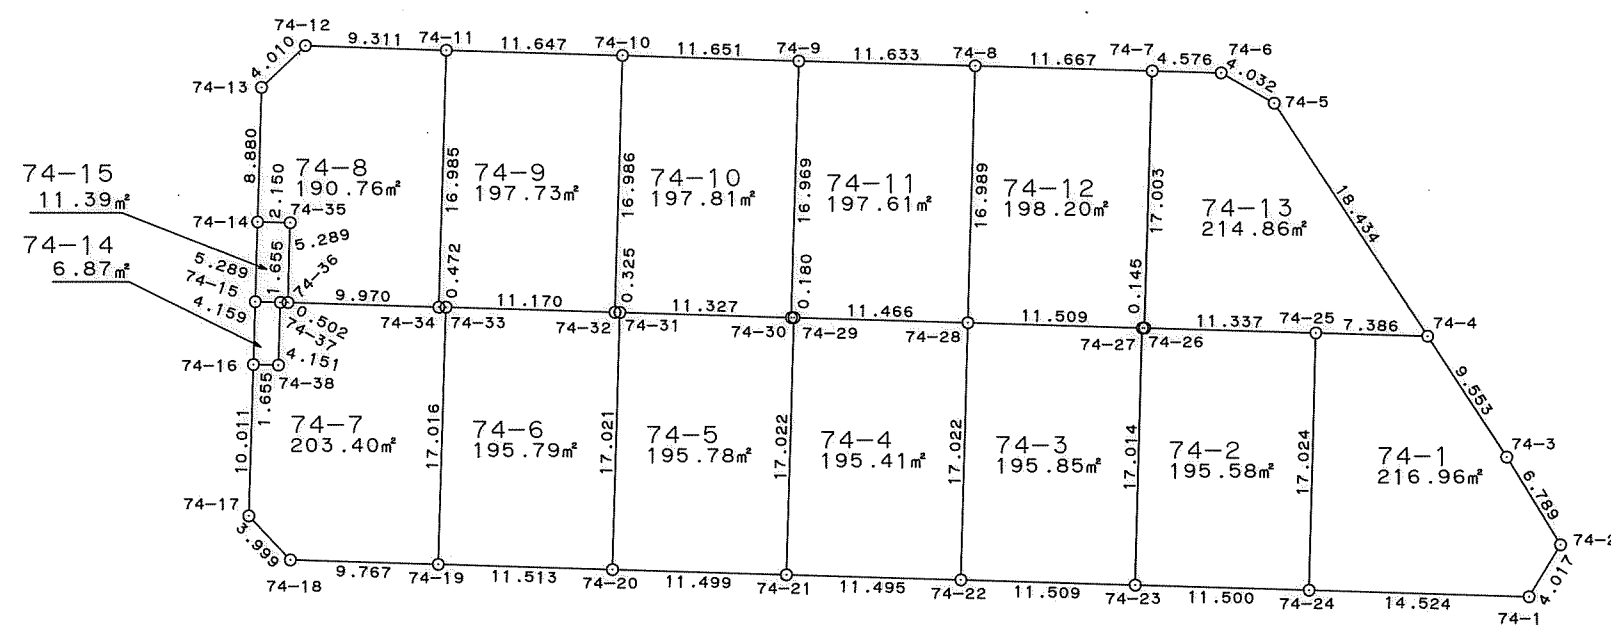

地番	74-1	地目
所有者		
NO.	X	Y
74-1	-143406.462	65000.603
74-2	-143403.022	65002.678
74-3	-143397.222	64999.149
74-4	-143389.223	64993.927
74-5	-143389.011	64986.544
74-6	-143408.029	64986.085
面積	216.9608950	
地積	216.96	

地番	74-2	地目
所有者		
NO.	X	Y
74-23	-143405.693	64974.590
74-24	-143406.029	64986.085
74-25	-143389.011	64986.544
74-26	-143388.686	64975.212
74-27	-143388.686	64975.067
面積	195.5838115	
地積	195.58	

地番	74-3	地目
所有者		
NO.	X	Y
74-22	-143405.360	64963.086
74-23	-143405.693	64974.590
74-27	-143388.686	64975.067
74-28	-143388.345	64963.563
面積	195.8552950	
地積	195.85	

地番	74-4	地目
所有者		
NO.	X	Y
74-21	-143405.024	64951.596
74-22	-143405.360	64963.086
74-28	-143388.345	64963.563
74-29	-143388.010	64952.102
面積	195.4147930	
地積	195.41	

地番	74-5	地目
所有者		
NO.	X	Y
74-20	-143404.691	64940.102
74-21	-143405.024	64951.596
74-29	-143388.010	64952.102
74-30	-143388.007	64951.922
74-31	-143387.677	64940.600
面積	195.7814210	
地積	195.78	

地番	74-6	地目
所有者		
NO.	X	Y
74-19	-143404.348	64928.594
74-20	-143404.691	64940.102
74-31	-143387.677	64940.600
74-32	-143387.666	64940.275
74-33	-143387.340	64929.110
面積	195.7903015	
地積	195.79	

地番	74-7	地目
所有者		
NO.	X	Y
74-16	-143391.146	64916.390
74-17	-143401.152	64916.089
74-18	-143404.063	64918.831
74-19	-143404.348	64928.594
74-33	-143387.340	64929.110
74-34	-143387.334	64928.638
74-36	-143387.037	64918.672
74-37	-143387.030	64918.170
74-38	-143391.179	64918.045
面積	203.4061425	
地積	203.40	

地番	74-8	地目
所有者		
NO.	X	Y
74-11	-143370.356	64929.141
74-12	-143370.058	64919.835
74-13	-143372.826	64916.933
74-14	-143381.702	64916.672
74-35	-143381.750	64918.821
74-36	-143387.037	64918.672
74-34	-143387.334	64928.638
面積	190.7673405	
地積	190.76	

地番	74-9	地目
所有者		
NO.	X	Y
74-10	-143370.688	64940.783
74-11	-143370.356	64929.141
74-34	-143387.334	64928.638
74-33	-143387.340	64929.110
74-32	-143387.666	64940.275
面積	197.7398160	
地積	197.73	

地番	74-10	地目
所有者		
NO.	X	Y
74-9	-143371.046	64952.428
74-10	-143370.688	64940.783
74-32	-143387.666	64940.275
74-31	-143387.677	64940.600
74-30	-143388.007	64951.922
面積	197.8126395	
地積	197.81	

地番	74-11	地目
所有者		
NO.	X	Y
74-8	-143371.363	64964.057
74-9	-143371.046	64952.428
74-30	-143388.007	64951.922
74-29	-143388.010	64952.102
74-28	-143388.345	64963.563
面積	197.6141940	
地積	197.61	

地番	74-12	地目
所有者		
NO.	X	Y
74-7	-143371.691	64975.719
74-8	-143371.363	64964.057
74-28	-143388.345	64963.563
74-27	-143388.686	64975.067
74-26	-143388.686	64975.212
面積	198.2016015	
地積	198.20	

地番	74-13	地目
所有者		
NO.	X	Y
74-4	-143389.223	64993.927
74-5	-143373.824	64983.793
74-6	-143371.823	64980.293
74-7	-143371.691	64975.719
74-26	-143388.686	64975.212
74-25	-143389.011	64986.544
面積	214.8685265	
地積	214.86	

地番	74-14	地目
所有者		
NO.	X	Y
74-15	-143386.989	64916.516
74-16	-143391.146	64916.390
74-38	-143391.179	64918.045
74-37	-143387.030	64918.170
面積	6.8757820	
地積	6.87	

地番	74-15	地目
所有者		
NO.	X	Y
74-14	-143381.702	64916.672
74-15	-143386.989	64916.516
74-37	-143387.030	64918.170
74-36	-143387.037	64918.672
74-35	-143381.750	64918.821
面積	11.3920895	
地積	11.39	

新都市整備本部 工務課	
図名	確定測量図
縮尺	1:500
作製年月日	平成 9 年 2 月
担当測量士	楠田 博文 第562-2109号
株式会社 武 伸	

取扱注意
この図面は、あくまで参考資料として取り扱ってください。
なお、測地系については、図面内に「世界測地系」の記載がないものは、「日本測地系」に拠っています。