

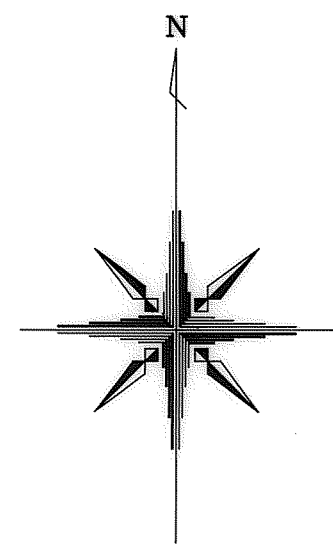
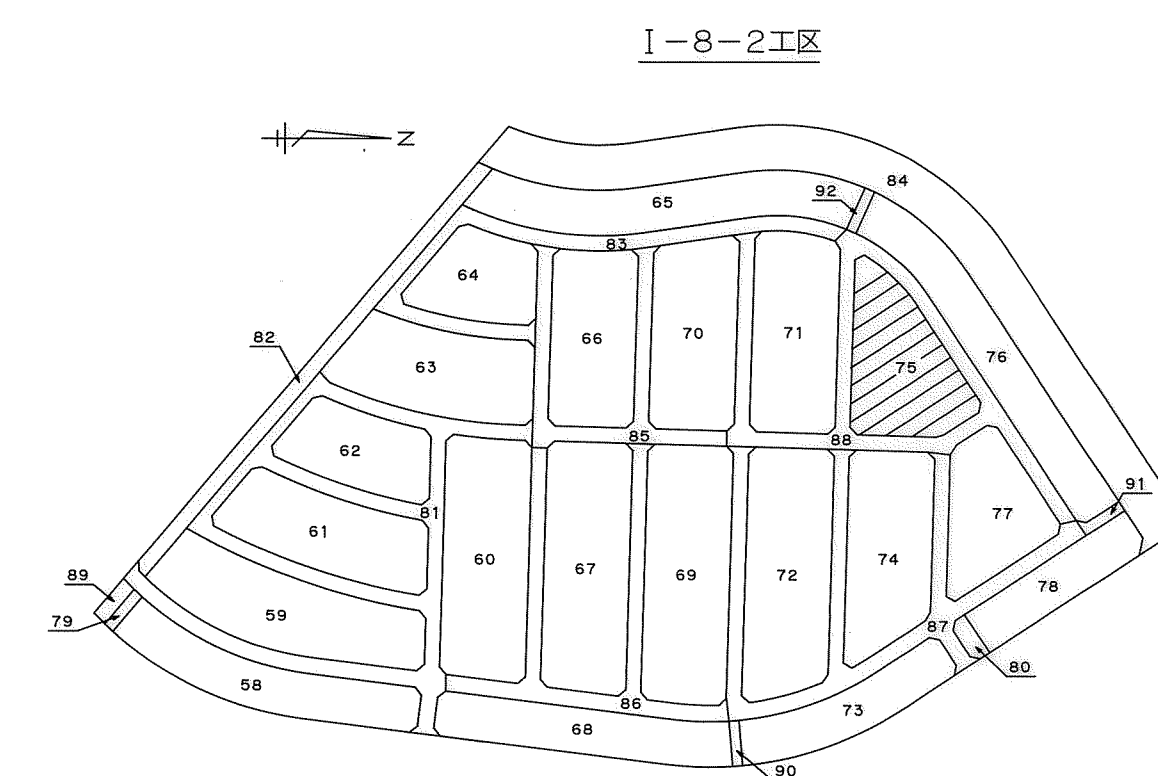


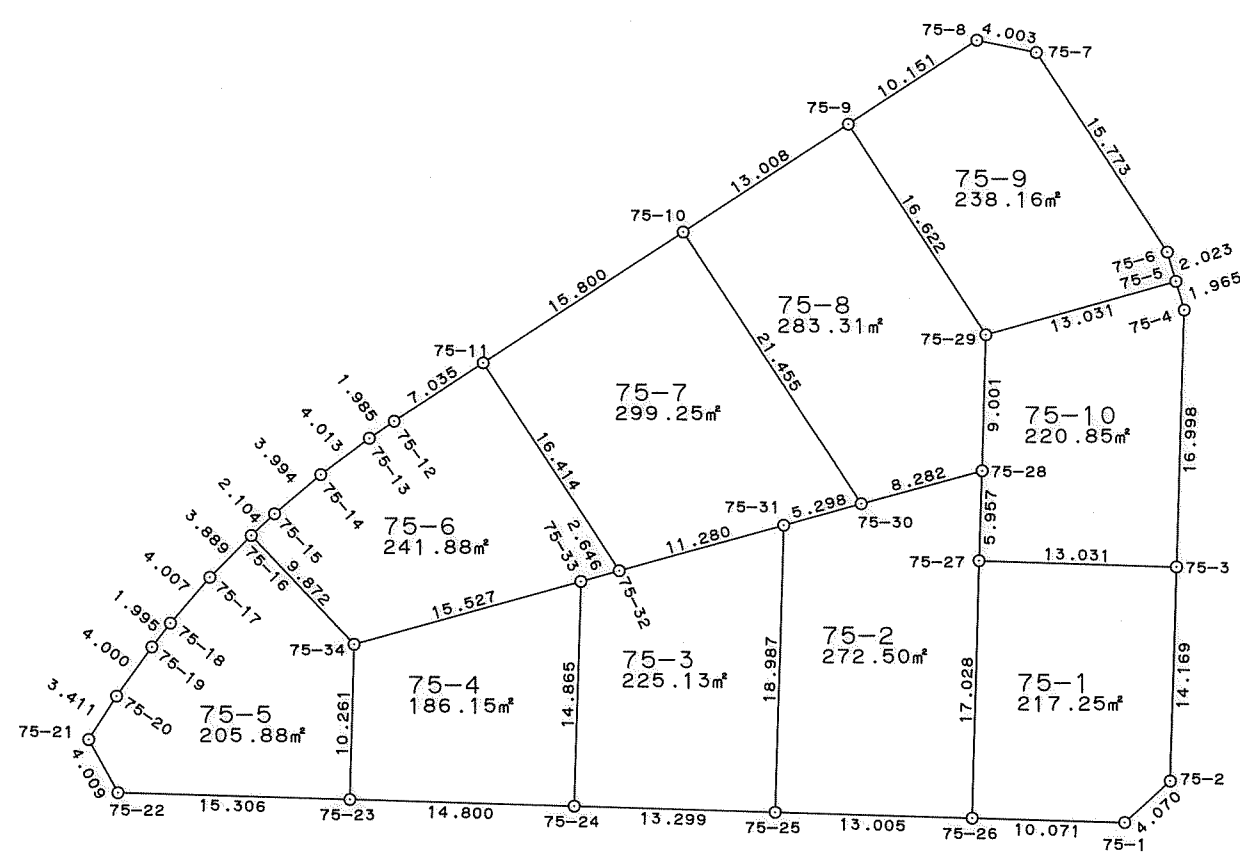

西神住宅第2団地
井吹台東町5丁目 (I-8-2工区) 確定図
S=1:500

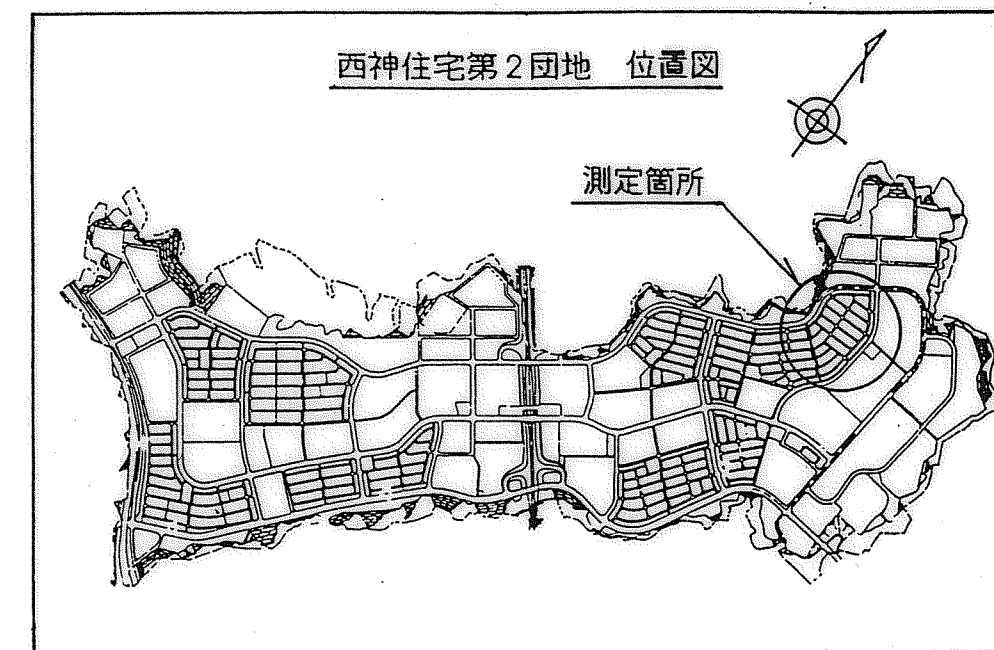

地番	75-1	地目
所有者		
NO.	X	Y 辺長
75-1	-143403.731	64907.097 4.070
75-2	-143400.984	64910.100 14.169
75-3	-143386.821	64910.512 13.031
75-27	-143386.419	64897.487 17.028
75-26	-143403.441	64897.030 10.071
面積	217.2591545	
地積	217.25	

地番	75-2	地目
所有者		
NO.	X	Y 辺長
75-25	-143403.057	64884.031 13.005
75-26	-143403.441	64897.030 17.028
75-27	-143386.419	64897.487 5.957
75-28	-143380.465	64897.682 8.282
75-30	-143382.650	64889.693 5.298
75-31	-143384.078	64884.591 18.987
面積	272.5041555	
地積	272.50	

地番	75-3	地目
所有者		
NO.	X	Y 辺長
75-24	-143402.669	64870.738 13.299
75-25	-143403.057	64884.031 18.987
75-31	-143384.078	64884.591 11.280
75-32	-143387.097	64873.723 2.646
75-33	-143387.810	64871.175 14.865
面積	225.1395295	
地積	225.13	

地番	75-4	地目
所有者		
NO.	X	Y 辺長
75-23	-143402.228	64855.945 14.800
75-24	-143402.669	64870.738 14.865
75-33	-143387.810	64871.175 15.527
75-34	-143391.971	64856.216 10.261
面積	186.1543680	
地積	186.15	

地番	75-5	地目
所有者		
NO.	X	Y 辺長
75-16	-143384.782	64849.450 3.889
75-17	-143387.558	64846.726 4.007
75-18	-143390.593	64844.109 1.995
75-19	-143392.163	64842.878 4.000
75-20	-143395.414	64840.547 3.411
75-21	-143398.287	64838.709 4.009
75-22	-143401.798	64840.645 15.306
75-23	-143402.228	64855.945 10.261
75-34	-143391.971	64856.216 9.872
面積	205.8835515	
地積	205.88	

地番	75-6	地目
所有者		
NO.	X	Y 辺長
75-11	-143373.353	64864.749 7.035
75-12	-143377.217	64859.870 1.985
75-13	-143378.346	64857.237 4.013
75-14	-143380.754	64854.027 3.994
75-15	-143383.352	64850.993 2.104
75-16	-143384.782	64849.450 9.872
75-34	-143391.971	64856.216 15.527
75-33	-143387.810	64871.175 2.646
75-32	-143387.097	64873.723 16.414
面積	241.8823690	
地積	241.88	

地番	75-7	地目
所有者		
NO.	X	Y 辺長
75-10	-143364.687	64877.960 15.800
75-11	-143373.353	64864.749 16.414
75-32	-143387.097	64873.723 11.280
75-31	-143384.078	64884.591 5.298
75-30	-143382.650	64889.693 21.455
面積	299.2514975	
地積	299.25	

地番	75-8	地目
所有者		
NO.	X	Y 辺長
75-9	-143357.550	64888.835 13.008
75-10	-143364.687	64877.960 21.455
75-30	-143382.650	64889.693 8.282
75-28	-143380.465	64897.682 9.001
75-29	-143371.467	64897.924 16.622
面積	283.3177060	
地積	283.31	

地番	75-9	地目
所有者		
NO.	X	Y 辺長
75-5	-143367.940	64910.469 2.023
75-6	-143365.996	64909.908 15.773
75-7	-143352.808	64901.256 4.003
75-8	-143352.001	64897.335 10.151
75-9	-143357.550	64888.835 16.622
75-29	-143371.467	64897.924 13.031
面積	238.1632175	
地積	238.16	

地番	75-10	地目
所有者		
NO.	X	Y 辺長
75-3	-143386.821	64910.512 16.998
75-4	-143369.830	64911.007 1.965
75-5	-143367.940	64910.469 13.031
75-29	-143371.467	64897.924 9.001
75-28	-143380.465	64897.682 5.957
75-27	-143386.419	64897.487 13.031
面積	220.8511230	
地積	220.85	

取扱注意
この図面は、あくまで参考資料として取り扱ってください。
なお、測地系については、図面内に「世界測地系」の記載がないものは、「日本測地系」に拠っています。

新都市整備本部 工務課	
図名	確定測量図
縮尺	1:500
番号	
作製年月日	平成9年2月
担当測量士	榎田 博文 第S62-2109号
株式会社 武 仲	