

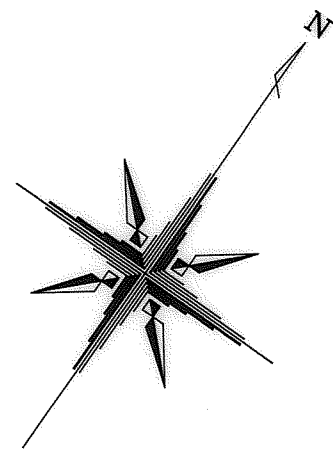
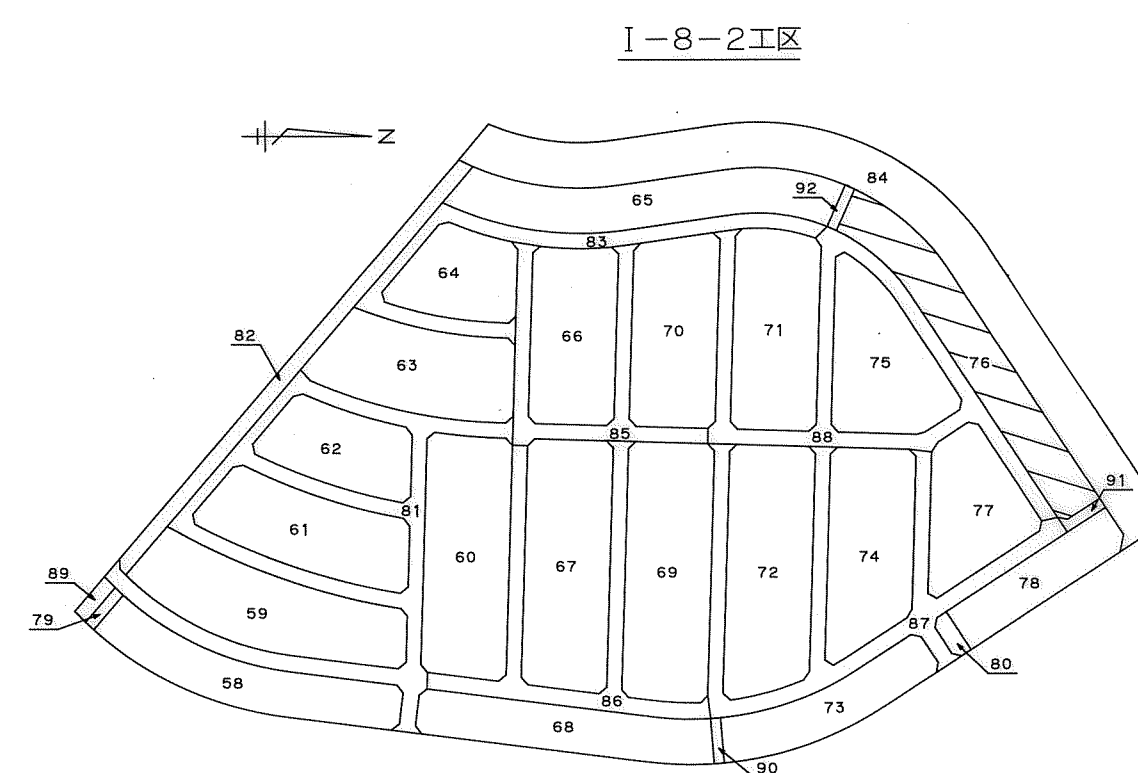


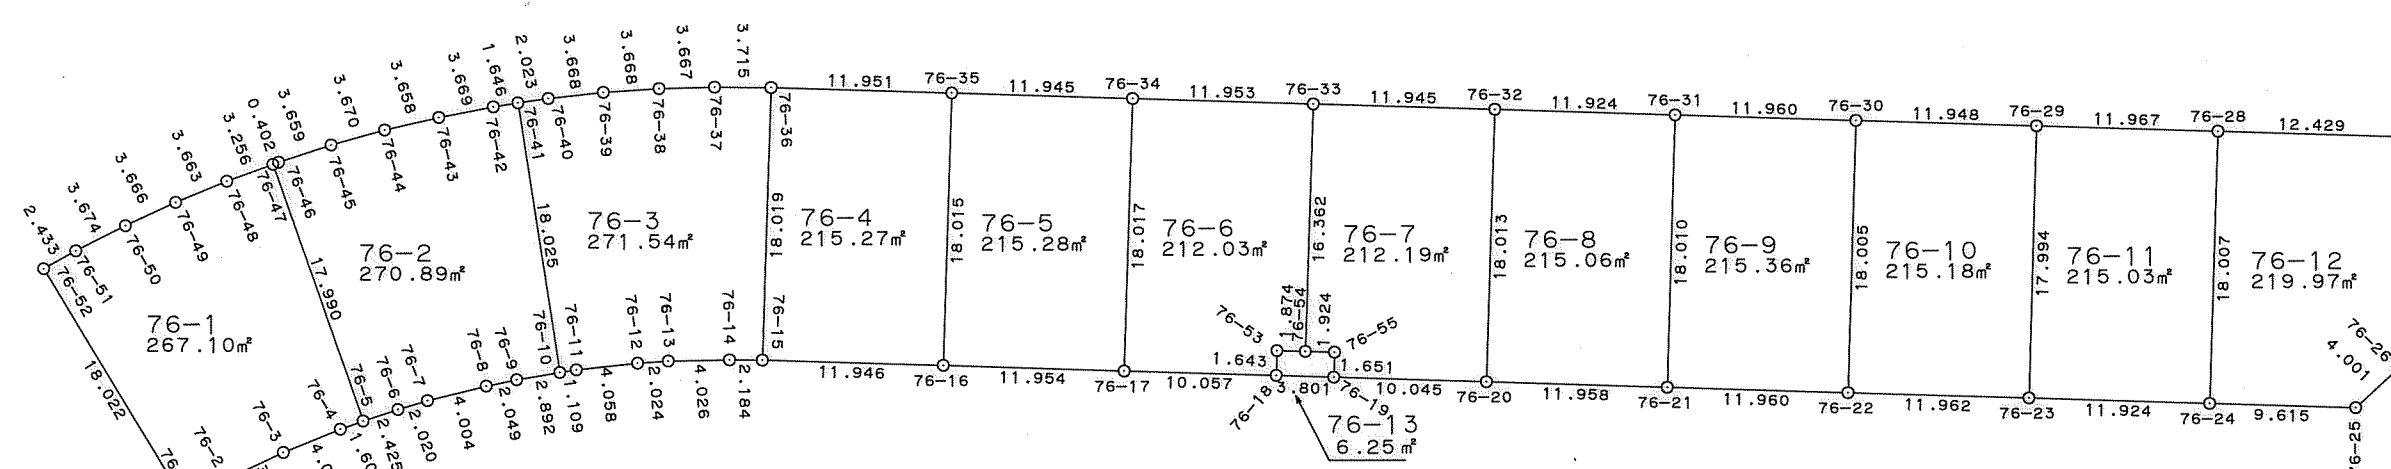

西神住宅第2団地

井吹台東町5丁目 (I-8-2工区) 確定図

S=1:500

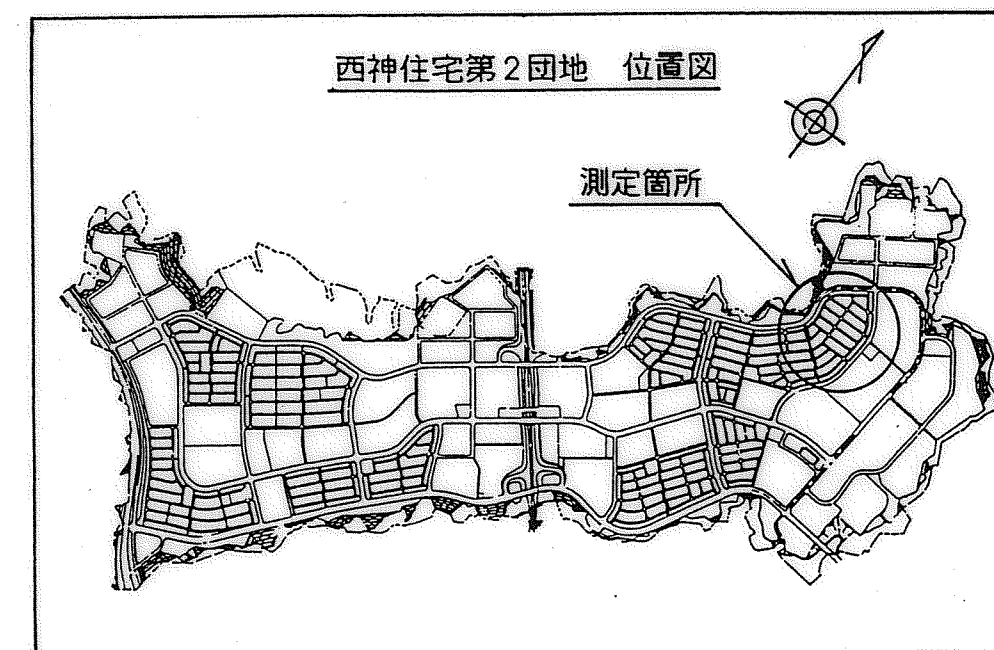

地番	76-1	地目
所有者		
NO.	X	Y
76-1	-143401.503	64830.199
76-2	-143399.502	64831.666
76-3	-143395.038	64833.658
76-4	-143391.621	64835.865
76-5	-143390.313	64836.793
76-47	-143379.828	64822.174
76-48	-143382.503	64820.318
76-49	-143385.593	64818.351
76-50	-143388.767	64816.517
76-51	-143392.008	64814.786
76-52	-143394.197	64813.724
面積	267.1088790	
地積	267.10	

地番	76-2	地目
所有者		
NO.	X	Y
76-5	-143390.313	64836.793
76-6	-143388.369	64838.243
76-7	-143386.778	64839.488
76-8	-143383.754	64842.112
76-9	-143382.256	64843.510
76-10	-143380.225	64845.569
76-41	-143367.216	64833.092
76-42	-143368.368	64831.917
76-43	-143371.011	64829.372
76-44	-143373.736	64826.931
76-45	-143376.572	64824.601
76-46	-143379.502	64822.409
76-47	-143379.828	64822.174
面積	270.8952920	
地積	270.89	

地番	76-3	地目
所有者		
NO.	X	Y
76-10	-143380.225	64845.569
76-11	-143379.456	64846.368
76-12	-143376.781	64849.420
76-13	-143375.507	64850.993
76-14	-143373.135	64854.246
76-15	-143371.896	64856.044
76-36	-143356.815	64846.183
76-37	-143358.923	64843.124
76-38	-143361.107	64840.178
76-39	-143363.408	64837.321
76-40	-143365.834	64834.570
76-41	-143367.216	64833.092
面積	271.5434490	
地積	271.54	

地番	76-4	地目
所有者		
NO.	X	Y
76-15	-143371.896	64856.044
76-16	-143365.342	64866.031
76-35	-143350.261	64856.177
76-36	-143356.815	64846.183
面積	215.2727855	
地積	215.27	

地番	76-5	地目
所有者		
NO.	X	Y
76-16	-143365.342	64866.031
76-17	-143358.792	64876.031
76-34	-143343.714	64866.168
76-35	-143350.261	64856.177
面積	215.285295	
地積	215.28	

地番	76-6	地目
所有者		
NO.	X	Y
76-17	-143358.792	64876.031
76-18	-143353.269	64884.436
76-53	-143351.892	64883.540
76-54	-143350.861	64885.105
76-33	-143337.159	64876.163
76-34	-143343.714	64866.168
面積	212.0365485	
地積	212.03	

地番	76-7	地目
所有者		
NO.	X	Y
76-19	-143351.187	64887.616
76-20	-143345.679	64896.016
76-32	-143330.608	64886.151
76-33	-143337.159	64876.163
76-54	-143350.861	64885.105
76-55	-143349.805	64886.713
面積	212.1939465	
地積	212.19	

地番	76-8	地目
所有者		
NO.	X	Y
76-20	-143345.679	64896.016
76-21	-143339.121	64906.015
76-31	-143324.071	64896.123
76-32	-143330.608	64886.151
面積	215.0661015	
地積	215.06	

地番	76-9	地目
所有者		
NO.	X	Y
76-21	-143339.121	64906.015
76-22	-143332.562	64916.016
76-30	-143317.516	64906.127
76-31	-143324.071	64896.123
面積	215.3696285	
地積	215.36	

地番	76-10	地目
所有者		
NO.	X	Y
76-22	-143332.562	64916.016
76-23	-143325.997	64926.016
76-29	-143310.968	64916.121
76-30	-143317.516	64906.127
面積	215.1867855	
地積	215.18	

地番	76-11	地目
所有者		
NO.	X	Y
76-23	-143325.997	64926.016
76-24	-143319.473	64935.997
76-28	-143304.409	64926.131
76-29	-143310.968	64916.121
面積	215.0305815	
地積	215.03	

地番	76-12	地目
所有者		
NO.	X	Y
76-24	-143319.473	64935.997
76-25	-143314.200	64944.037
76-26	-143310.284	64944.855
76-27	-143297.593	64936.324
76-28	-143304.409	64926.131
面積	219.9742855	
地積	219.97	

地番	76-13	地目
所有者		
NO.	X	Y
76-18	-143353.269	64884.436
76-19	-143351.187	64887.616
76-55	-143349.805	64886.713
76-54	-143350.861	64885.105
76-53	-143351.892	64883.540
面積	6.2595935	
地積	6.25	

取扱注意
この図面は、あくまで参考資料として取り扱ってください。
なお、測地系については、図面内に「世界測地系」の記載がないものは、「日本測地系」に拠っています。

新都市整備本部 工務課	
図名	確定測量図
縮尺	1:500
作製年月日	平成9年2月
担当測量士	福田 博文 第S62-2109号
株式会社 武 仲	