


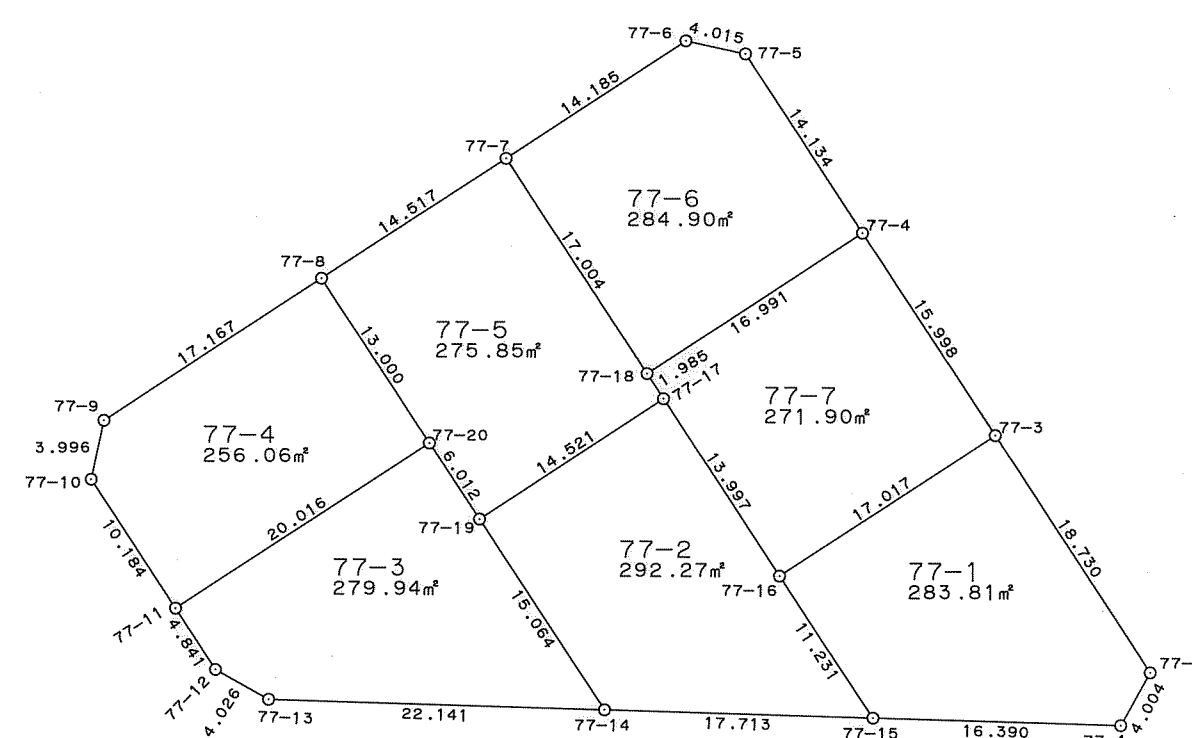

$S = 1 : 500$



地 番	77-1	地 目	
所有者			
NO.	X	Y	辺 長
77-1	-143365.663	64974.228	4.004
77-2	-143362.160	64976.168	18.730
77-3	-143346.491	64965.906	17.017
77-16	-143355.810	64951.668	11.231
77-15	-143365.190	64957.845	16.390
面積		283.8100595	
地 積		283.81	

地番 所有者 NO.	77-2	地目	
	X	Y	辺長
77-14	-143364.672	64940.140	17.713
77-15	-143365.190	64957.845	11.231
77-16	-143355.810	64951.668	13.997
77-17	-143344.094	64944.009	14.521
77-19	-143352.076	64931.878	15.064
面積		292.2793400	
地積		292.27	



地 番 所有者 NO.	77-3	地 目	
	X	Y	辺 長
77-11	-143358.007	64911.842	4.841
77-12	-143362.055	64914.497	4.026
77-13	-143364.025	64918.008	22.141
77-14	-143364.672	64940.140	15.064
77-19	-143352.076	64931.878	6.012
77-20	-143347.044	64928.589	20.016
面 積		279.9433705	
地 積		279.94	

地番	77-4	地目	
所有者			
NO.	X	Y	辺長
77-8	-143336.170	64921.464	17.167
77-9	-143345.584	64907.108	3.996
77-10	-143349.489	64906.261	10.184
77-11	-143358.007	64911.842	20.016
77-20	-143347.044	64928.589	13.000
面積		256.0686340	
地積		256.06	


地番 所有者 NO.	77-5	地目	
	X	Y	辺長
77-7	-143328.209	64933.604	14.51
77-8	-143336.170	64921.464	13.00
77-20	-143347.044	64928.589	6.012
77-19	-143352.076	64931.878	14.52
77-17	-143344.094	64944.009	1.985
77-18	-143342.432	64942.923	17.004
面積			275.8559625
地積			275.85

地番 所有者	77-6	地目	
NO.	X	Y	辺長
77-4	-143333.114	64957.131	14.134
77-5	-143321.288	64949.391	4.015
77-6	-143320.434	64945.468	14.185
77-7	-143328.209	64933.604	17.004
77-18	-143342.432	64942.923	16.991
面積		284.9068045	
地積		284.90	

地 番 所有者 NO.	77-7	地 目	
	X	Y	辺 長
77-3	-143346.491	64965.906	15.998
77-4	-143333.114	64957.131	16.991
77-18	-143342.432	64942.123	1.985
77-17	-143344.094	64944.009	13.997
77-16	-143355.810	64951.668	17.017
面 積			271.9010835
地 積			271.90

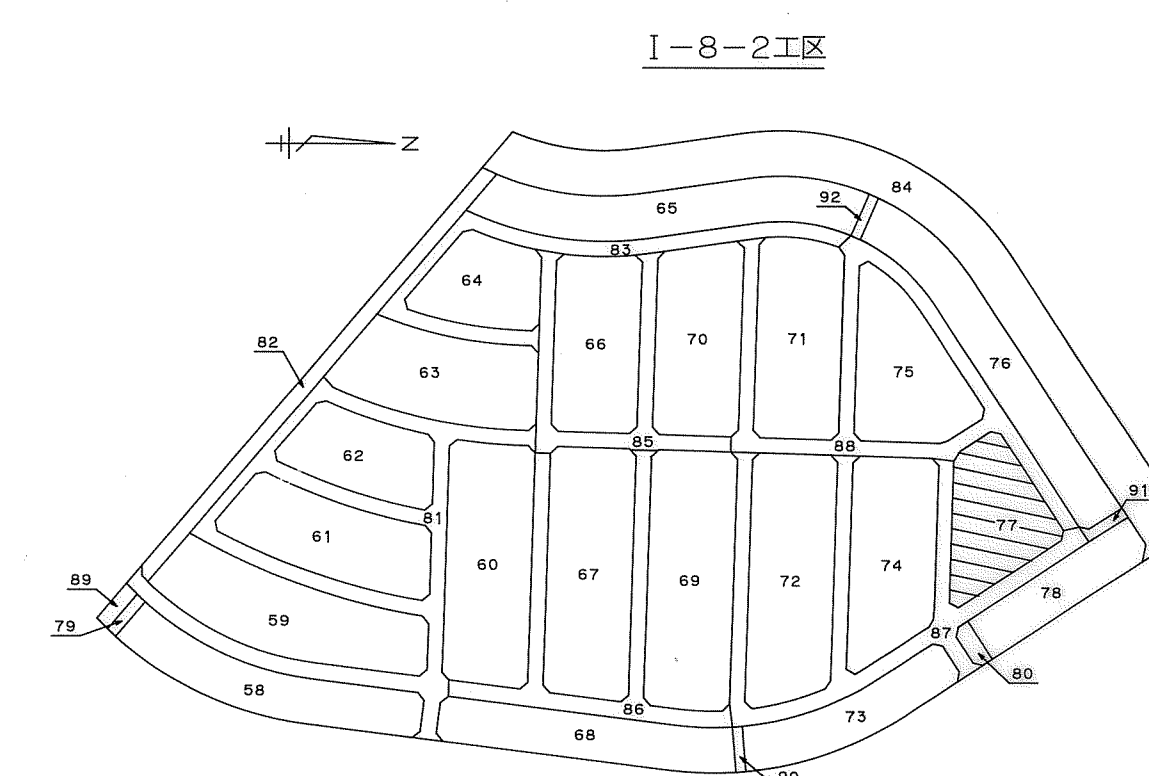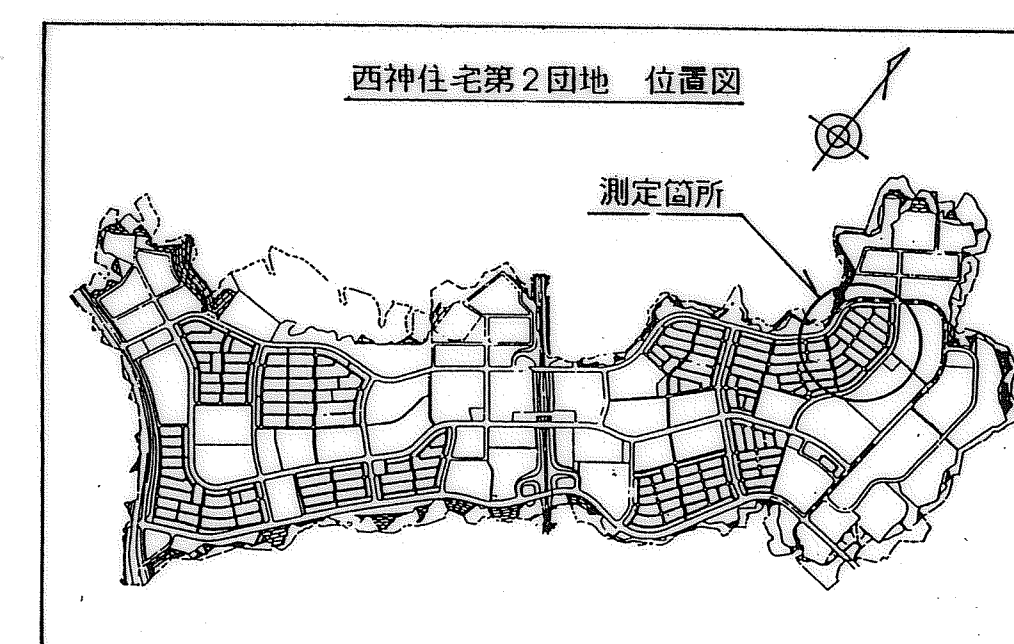

新都市整備本部		工務課	
図名	確定測量図	番	
縮尺	1:500	号	
作製年月日	平成 9 年 2 月		
担当測量士	植田 博文 第S62-2109号		
株 式 会 社 武 仲			

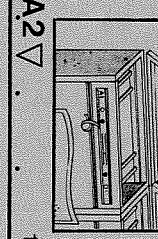

図面の上部を貼って下さい
小図面は左右対称のカイド
に縫って中央に貼り、ボ
ードの余りは切り落して下さい