

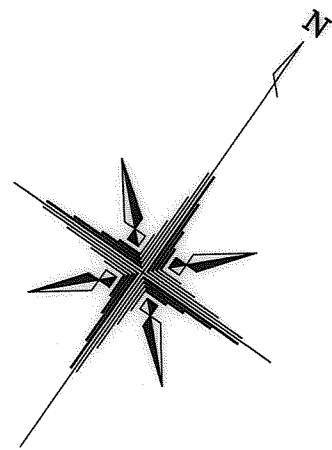


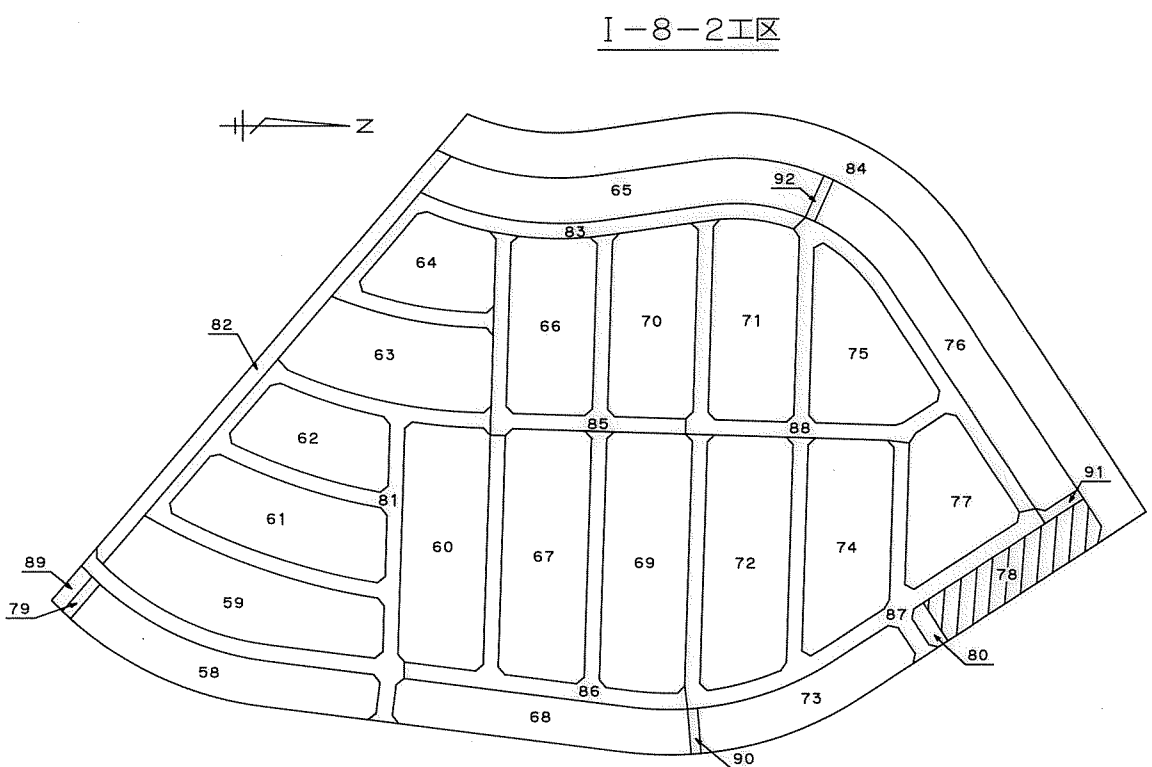

西神住宅第2団地
井吹台東町5丁目 (I-8-2工区) 確定図

S=1:500

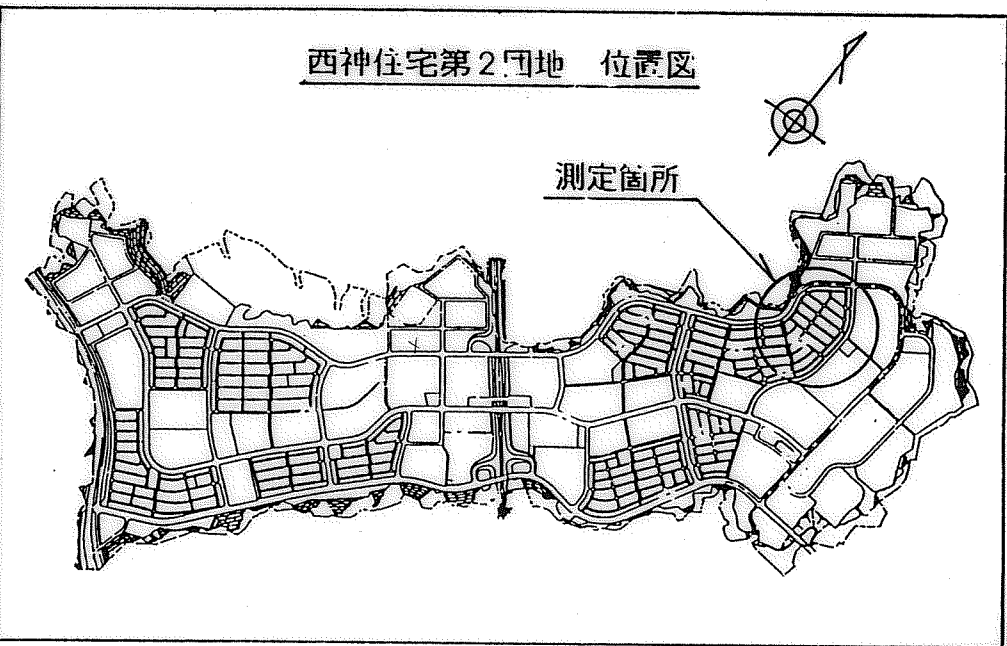

地番	78-1	地目
所有者		
NO.	X	Y
78-1	-143348.521	64996.553
78-2	-143338.640	64990.053
78-17	-143348.534	64974.997
78-18	-143358.457	64981.508
面積	213.5320835	
地積	213.53	

地番	78-2	地目
所有者		
NO.	X	Y
78-2	-143338.640	64990.053
78-3	-143328.754	64983.564
78-16	-143338.639	64968.506
78-17	-143348.534	64974.997
面積	213.1041135	
地積	213.10	

地番	78-3	地目
所有者		
NO.	X	Y
78-3	-143328.754	64983.564
78-4	-143318.848	64977.064
78-15	-143328.724	64962.010
78-16	-143338.639	64968.506
面積	213.4159770	
地積	213.41	

地番	78-4	地目
所有者		
NO.	X	Y
78-4	-143318.848	64977.064
78-5	-143308.957	64970.580
78-14	-143318.826	64955.520
78-15	-143328.724	64962.010
面積	213.0243940	
地積	213.02	

地番	78-5	地目
所有者		
NO.	X	Y
78-5	-143308.957	64970.580
78-6	-143299.055	64964.088
78-12	-143308.920	64949.029
78-13	-143310.316	64949.943
78-14	-143318.826	64955.520
面積	213.2045945	
地積	213.20	

地番	78-6	地目
所有者		
NO.	X	Y
78-6	-143299.055	64964.088
78-7	-143289.524	64957.822
78-9	-143288.100	64950.991
78-9	-143295.200	64940.172
78-10	-143295.869	64940.591
78-11	-143295.919	64940.516
78-12	-143308.920	64949.029
面積	281.6277425	
地積	281.62	

取扱注意
この図面は、あくまで参考資料として取り扱ってください。
なお、測地系については、図面内に「世界測地系」の記載がないものは、「日本測地系」に拠っています。

新都市整備本部 工務課	
図名	確定測量図
縮尺	1:500
作製年月日	平成9年2月
担当測量士	植田 博文 第S62-2109号
株式会社 武 伸	