


所在地：神戸市西区井吹台北町 1 丁目
(IV-3-1 工区) 確定測量図
(B2)

取扱注意

この図面は、あくまで参考資料として取り扱ってください。
 なお、測地系については、図面内に「世界測地系」の記載
 がないものは、「日本測地系」に拠っています。

西神住宅第2団地

所在地：神戸市西区井吹台北町1丁目
(IV-3-1工区) 確定測量図

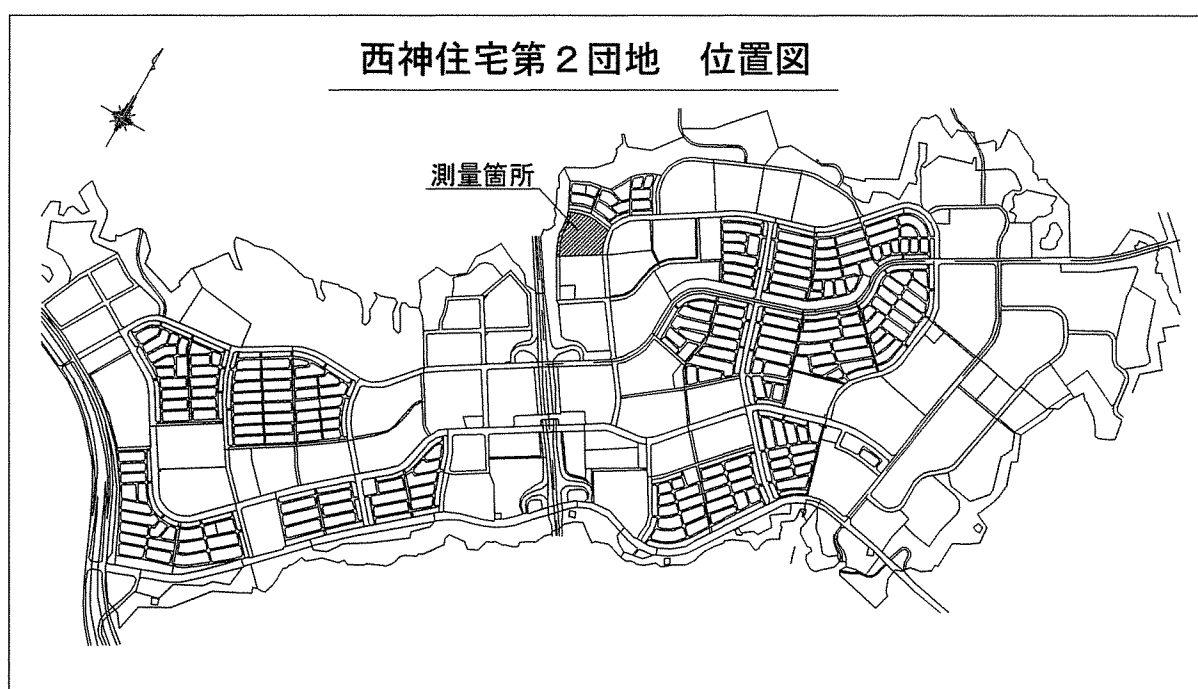

地 點	16-88				
測 點	X _n	Y _n	(X _n + 1)	(X _n - 1) Y _n	距 離
PX10	-143686.829	63564.671	243876.344650		1.645
B105	-143667.318	63584.347	286638.236276		3.038
B106	-143664.321	63583.852	38220.534372		3.035
B107	-143561.307	63583.497	280466.052627		3.999
B108	-143569.910	63583.424	245241.266368		1.194
B109	-143567.456	63580.277	138668.584133		1.568
B110	-143567.729	63576.733	-37429.344137		1.999
B111	-143568.045	63576.733	-37429.344137		1.772
B112	-143558.535	63573.020	-220044.895500		3.984
PX8	-143561.670	63570.423	320243.107829		1.694
K186	-143563.258	63570.610	-299290.431880		3.052
K187	-143566.278	63571.054	-383486.597728		3.059
K188	-143569.290	63571.590	-329936.552106		2.227
PX9	-143571.468	63572.055	29306.715265		12.888
倍 面 積			151.3643465		
面 積			151.36	m ²	

測 點	16-89		$(X_{n+1} - X_n) \cdot Y_n$	距	離
	X _n	Y _n			
PX156	-143580.092	63586.008	382660.596144	2	4.59
B104	-143577.837	63585.038	199847.774434	2	238
PX125	-143576.949	63587.964	109798.488332	3	0.96
B101	-143576.104	63586.767	203739.401211	3	0.047
B102	-143570.286	63584.984	369342.569646	3	0.041
PX19	-143568.829	63584.671	2789.39540888	1	4.90
PX19	-143568.829	63584.671	-76157.081122	12	8.89
PX9	-143571.468	63572.055	-219106.445640	0.827	0.27
K189	-143572.277	63572.228	-240430.166296	3	0.66
K190	-143576.250	63572.951	-376161.151017	3	0.61
K191	-143576.194	63573.789	-372669.551066	3	0.068
K192	-143581.112	63574.704	-395978.625924	2	9.00
PX102	-143583.850	63575.659	64847.172180	1	2.10
備 註			300.013008		
面 積			150.0065440		
地 積			150.00 m ²		

测点	16-90				距	麓
	X _n	Y _n	$(X_{n+1} - X_n) Y_n$			
PX17	-143588.669	63592.985	635802	664030		3.9021
B124	-143585.292	63590.993	270643	266208		1.006
B123	-143584.413	63589.503	220023	242650		2.905
B98	-143581.832	63589.170	109095	403855		2.221
B122	-143582.690	63593.126	119041	275000		2.335
PK156	-143580.092	63586.008	-73251	081216		11.010
PX10	-143583.850	63575.659	-248750	099713		0.158
K193	-143583.999	63575.711	-100663	567289		3.057
K194	-143586.849	63576.817	-390035	514671		0.356
K195	-143589.662	63578.012	-355973	289138		0.366
K196	-143592.448	63579.293	-360258	325137		0.065
K197	-143595.171	63580.699	-180596	346558		0.135
PX11	-143595.290	63580.763	413426	310242		13.900
槽面		槽面	槽面		槽面	
		面	150.009610			
		地槽	150.00 m			

測 點	16-91			距 離	10 231
	X _n	Y _n	(X _{n+1} - X _{n-1}) Y _n		
PX16	-14359.97	480	6399.184	103566.624450	15.900
PX17	-14359.668	669	6398.985	139266.631740	15.900
PX18	-14359.590	838	6398.783	165800.740074	2.900
K198	-14359.767	667	6382.147	-298073.105136	2.446
K199	-14359.978	678	6383.388	-233033.117020	2.839
K200	-14360.1532	532	6384.366	-316395.805216	4.092
PX12	-14360.954	632	6386.610	257652.948272	13.777
情 况			300.121964		
地 塊 橫			150.06	0.069320	
地 塊 縱			150.06	0.06	

测 点		16-92			
	X _n	Y _n	(X _{n+1} - X _{n-1}) Y _n	距	离
PX12	-143604.954	63586.610	-1069081.673930		11.168
PX13	-143614.293	63592.734	-129474.806424		13.284
PX15	-143606.990	63603.794	1069370.588522		11.041
PX16	-143597.480	63598.184	129485.902624		13.777
	估 面 积		300.010792		
	面 积		150.0053960		
	地 积		150.00 m ²		

測點	16-93					
	Yn		(Xn+1 - Xn-1) Yn		距 離	
PX14	-143616.900	63609.640	1110815.143320	11.506		
测点五	-143606.900	63603.794	165815.090058	13.254		
PX13	-143614.293	63592.734	-1007436.092208	1.918		
K8	-143622.832	63598.335	-646159.083600	10.232		
G005	-143624.453	63599.397	377271.623004	12.727		
	背面 橫		306.681654			
	面 橫		153.3408270			
	地 橫		153.34 m			

測 點	16-94			距	離
	X _n	Y _n	(X _{n+1} - X _{n-1}) Y _n		
PX125	-143576.949	63585.094	70009.390494	2	2.38
B104	-143577.832	63587.038	-19984.774434	2	2.59
PX156	-143580.092	63586.008	-309409.514928	2	8.35
B122	-143582.698	63587.125	-110641.597500	2	2.21
B99	-143581.832	63569.170	239473.335050	3	1.81
B99	-143578.933	63587.861	310499.525263	3	1.27
槽面	面 積	23.253945			
面 積	11.6269725				
地 模	11.62 m				

世界測地系			
神戸市みなと総局技術部 工務第2課			
図名	確定測量図 (B2)	番号	4
縮尺	S=1:500		21
作成年月日	平成20年3月31日		
担当測量士	第S56-4691 芳 賀 純 二		
測量業 第(8) 3708号 株式会社 オ ウ ギ			