
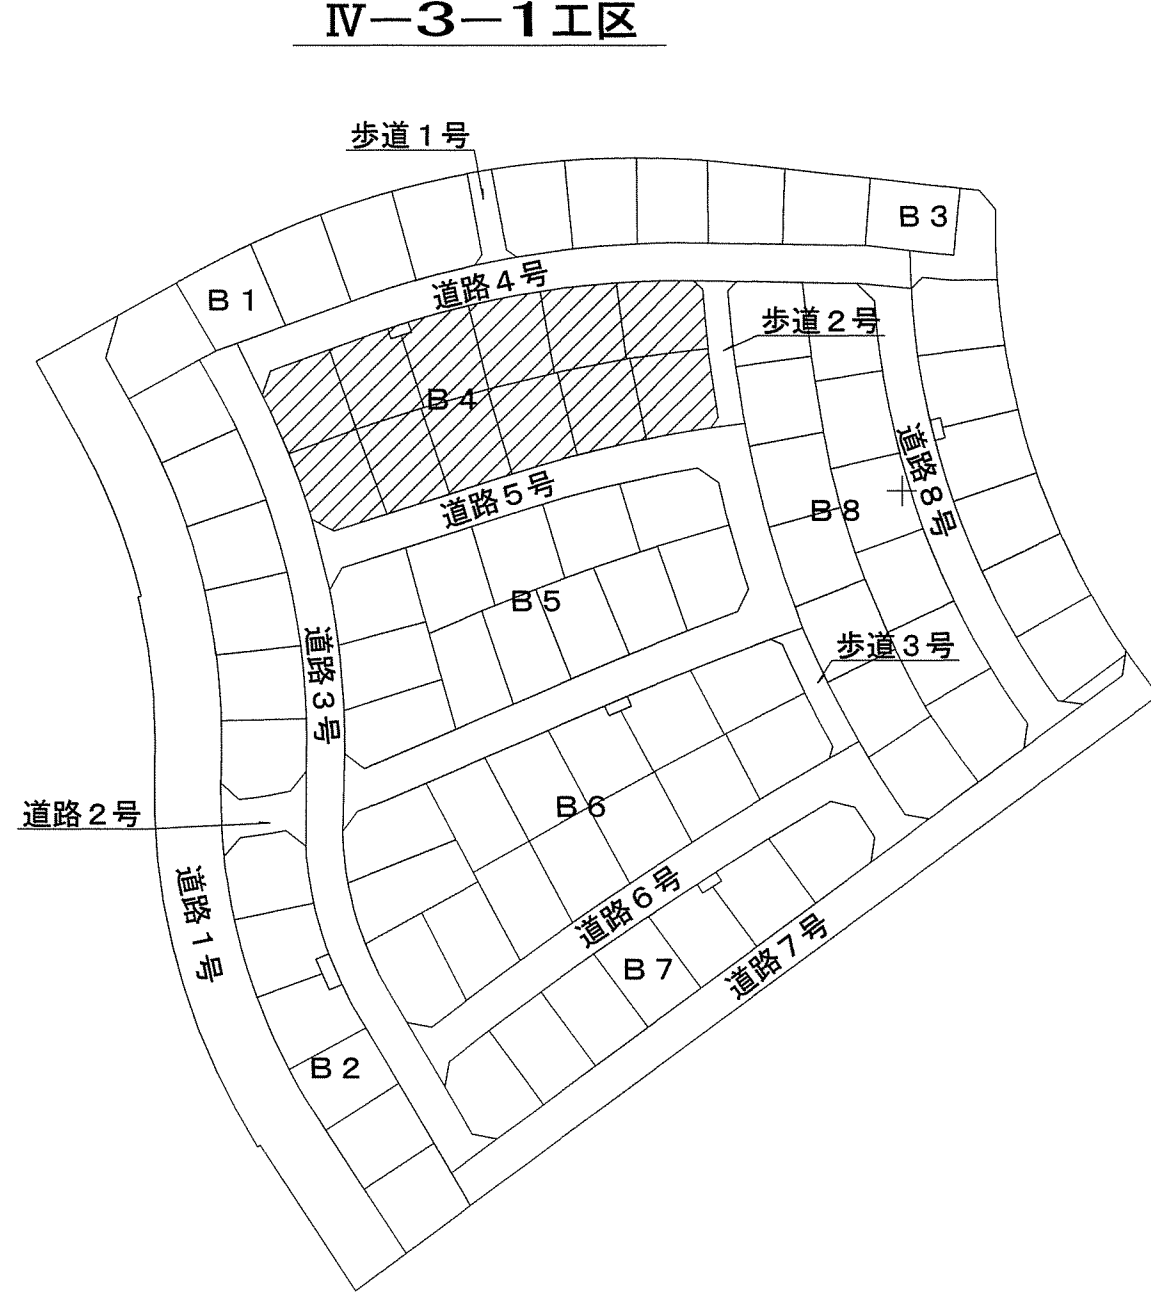
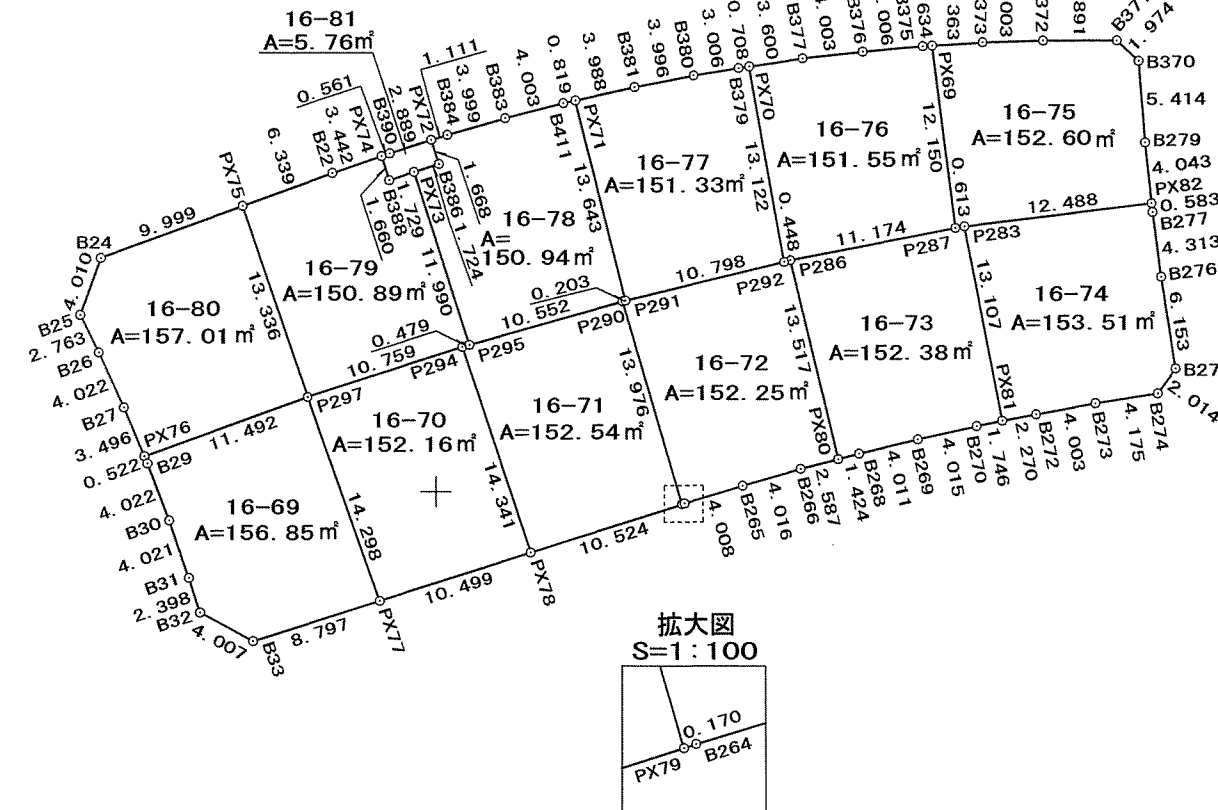
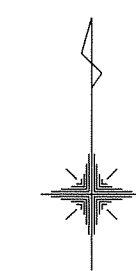
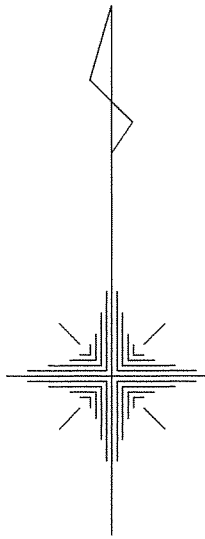


取扱注意
この図面は、あくまで参考資料として取り扱ってください。
なお、測地系については、図面内に「世界測地系」の記載
がないものは、「日本測地系」に拠っています。

西神住宅第2団地
所在地：神戸市西区井吹台北町1丁目
(Ⅳ-3-1工区) 確定測量図
(B4)

西神住宅第2団地
所在地：神戸市西区井吹台北町1丁目
(Ⅳ-3-1工区) 確定測量図

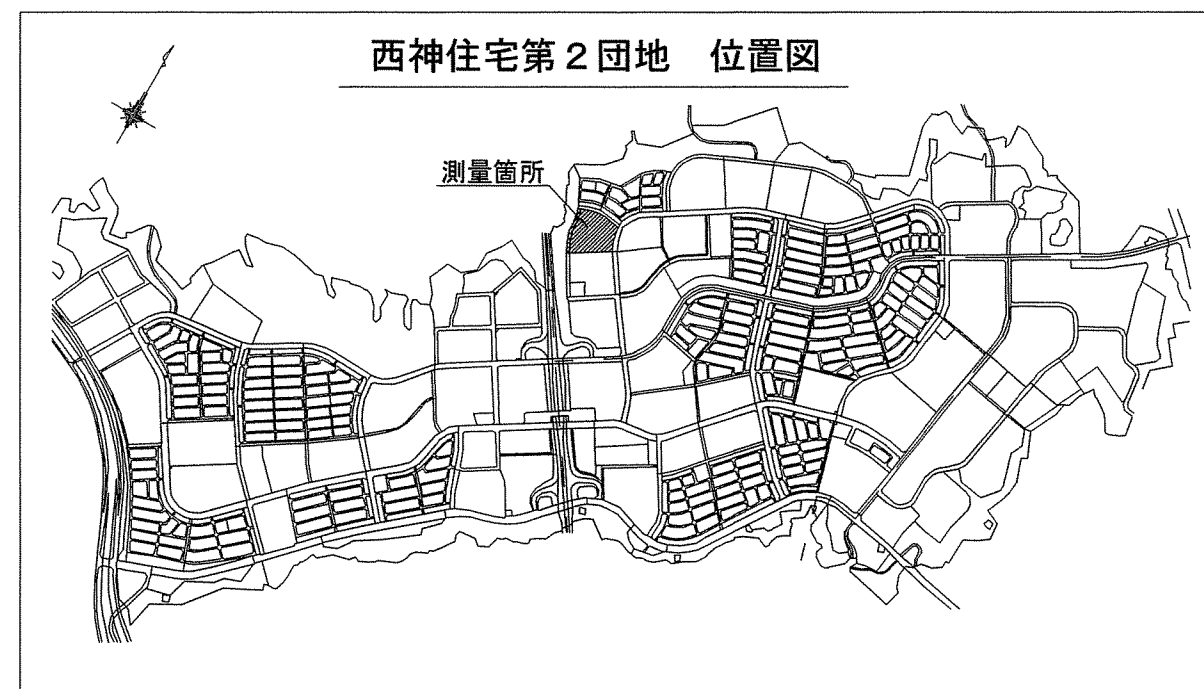

座標求積表					
地番	16-69				
測点	Xn	Yn	(Xn+1 - Xn-1) Yn	距離	
P297	-143493.733	63591.516	608125.667508	11.492	
PX76	-143497.733	63580.916	-279518.390564	0.523	
B29	-143496.430	63580.916	-269518.02924	4.022	
B30	-143501.888	63582.350	-480555.401300	4.021	
B31	-143505.688	63583.664	-387160.930096	2.398	
B32	-143507.977	63584.378	-266609.296954	4.007	
B33	-143509.881	63587.904	48644.746560	8.797	
PX77	-143507.212	63596.286	1026952.826328	14.298	
		倍面積	313.718458		
		面積	156.859229		
		地積	156.85	㎡	

座標求積表					
地番	16-70				
測点	Xn	Yn	(Xn+1 - Xn-1) Yn	距離	
P204	-143490.424	63601.753	654780.047135	10.759	
P297	-143493.733	63591.516	-1067574.370608	14.298	
PX77	-143507.212	63596.286	-654729.764370	10.499	
PX78	-143504.028	63606.291	1067822.413308	14.341	
		倍面積	304.325465		
		面積	152.1627325		
		地積	152.16	㎡	

座標求積表					
地番	16-71				
測点	Xn	Yn	(Xn+1 - Xn-1) Yn	距離	
P290	-143487.428	63612.370	670601.604540	10.552	
P295	-143490.293	63602.214	-190552.233144	0.479	
P294	-143490.424	63601.753	-873570.077455	14.341	
PX78	-143504.028	63606.291	-662205.095601	10.524	
PX79	-143500.835	63616.319	1056030.895400	13.976	
		倍面積	305.093740		
		面積	152.5468700		
		地積	152.54	㎡	

座標求積表					
地番	16-72				
測点	Xn	Yn	(Xn+1 - Xn-1) Yn	距離	
P286	-143484.722	63623.494	829523.114772	0.448	
P292	-143484.820	63623.057	-169110.085506	10.798	
P281	-143487.380	63612.567	-165901.574756	0.203	
P290	-143487.428	63612.370	-855904.438350	13.976	
PX79	-143500.835	63616.319	-849559.555564	0.170	
B264	-143500.784	63616.481	77866.572744	4.008	
B265	-143499.611	63620.314	144354.492466	4.016	
B266	-143498.515	63624.178	111533.184034	2.587	
PX80	-143497.858	63626.680	877602.797240	13.517	
		倍面積	304.506100		
		面積	152.2530500		
		地積	152.25	㎡	

座標求積表					
地番	16-73				
測点	Xn	Yn	(Xn+1 - Xn-1) Yn	距離	
P283	-143482.479	63635.065	811919.794335	0.613	
P287	-143482.582	63634.461	-142732.096023	11.174	
P286	-143484.722	63623.494	-971912.484344	13.976	
PX80	-143497.858	63626.680	-812830.837000	1.424	
B268	-143497.497	63628.057	82716.474100	4.011	
B269	-143496.558	63631.957	115428.369998	4.015	
B270	-143495.683	63635.875	77444.859875	1.746	
PX81	-143495.341	63637.587	840270.698748	13.107	
		倍面積	304.769689		
		面積	152.3848445		
		地積	152.38	㎡	

座標求積表					
地番	16-74				
測点	Xn	Yn	(Xn+1 - Xn-1) Yn	距離	
PX82	-143480.955	63647.460	-60083.202240	12.488	
P283	-143482.479	63635.065	-915454.045090	13.107	
PX81	-143495.341	63637.587	-790251.555366	2.270	
B272	-143494.897	63639.813	73949.462706	4.003	
B273	-143494.179	63643.751	87510.157625	4.175	
B274	-143493.522	63647.874	145817.279334	2.014	
B275	-143491.888	63649.052	490861.489024	6.153	
B276	-143485.810	63648.095	658948.727535	4.313	
B277	-143481.535	63647.523	309008.724165	0.583	
		倍面積	307.037693		
		面積	153.5188465		
		地積	153.51	㎡	

座標求積表					
地番	16-75				
測点	Xn	Yn	(Xn+1 - Xn-1) Yn	距離	
B371	-143470.190	63645.163	85029.937768	4.891	
B372	-143470.202	63640.272	-8527.796448	4.003	
B373	-143470.324	63636.271	-20930.333159	3.393	
PX89	-143470.531	63632.914	-780012.259812	12.150	
P287	-143482.582	63634.461	-760304.540028	0.613	
P283	-143482.479	63635.065	103534.250755	12.488	
PX82	-143480.955	63647.460	352861.518240	4.043	
B279	-143476.935	63647.030	599364.081510	5.414	
B370	-143471.538	63646.605	429296.350725	1.974	
		倍面積	305.209551		
		面積	152.6047755		
		地積	152.60	㎡	

座標求積表					
地番	16-76				
測点	Xn	Yn	(Xn+1 - Xn-1) Yn	距離	
PX69	-143470.531	63632.914	764422.195882	0.634	
B375	-143470.569	63632.281	-24943.854155	4.006	
B376	-143470.923	63628.281	-51602.544001	4.003	
B377	-143471.380	63624.314	-62288.203406	3.600	
PX70	-143471.902	63620.752	-855062.906880	13.122	
P292	-143484.820	63623.057	-815647.590740	0.448	
P286	-143484.722	63623.494	142389.379572	11.174	
P287	-143482.582	63634.461	903036.636051	12.150	
		倍面積	303.112326		
		面積	151.5561630		
		地積	151.55	㎡	

座標求積表					
地番	16-77				
測点	Xn	Yn	(Xn+1 - Xn-1) Yn	距離	
PX70	-143471.902	63620.752	815363.557632	0.708	
B379	-143472.004	63620.051	-37599.450141	3.006	
B380	-143472.415	63617.085	-80030.292930	3.996	
B381	-143473.262	63613.164	-104770.881106	3.988	
PX71	-143474.140	63609.274	-898035.730332	13.643	
P291	-143487.380	63612.567	-679382.215560	10.798	
P292	-143484.820	63623.057	984757.676246	13.122	
		倍面積	302.663807		
		面積	151.3319035		
		地積	151.33	㎡	

座標求積表					
地番	16-78				
測点	Xn	Yn	(Xn+1 - Xn-1) Yn	距離	
PX71	-143474.140	63609.274	830673.509166	0.819	
B411	-143474.321	63608.475	-74612.741175	4.003	
B383	-143475.313	63604.597	-133188.026118	3.999	
B384	-143476.415	63600.753	-91712.285526	1.111	
PX72	-143476.755	63599.695	-122683.811655	1.669	
B386	-143478.344	63600.203	-134705.229954	1.724	
PX73	-143478.873	63598.562	-759939.217338	11.990	
P295	-143490.293	63602.214	-644116.940770	10.552	
P290	-143487.428	63612.370	185302.83810	0.203	
P291	-143487.380	63612.567	845293.790296	13.643	
		倍面積	301.880430		
		面積	150.9402180		
		地積	150.94	㎡	

座標求積表					
地番	16-79				
測点	Xn	Yn	(Xn+1 - Xn-1) Yn	距離	
PX75	-143481.113	63587.204	-940263.985548	13.336	
P297	-143493.733	63591.516	-592100.605476	10.759	
P294	-143490.424	63601.753	218790.030320	0.479	
P295	-143490.293	63602.214	734669.173914	11.990	
PX73	-143478.873	63598.562	692588.340180	1.729	
B388	-143479.403	63596.916	66903.955632	1.660	
PX74	-143477.821	63596.414	28063.561198	3.442	
B22	-143478.946	63593.161	-209348.686012	6.339	
		倍面積	301.784208		
		面積	150.8921040		
		地積	150.89	㎡	

座標求積表					
地番	16-80				
測点	Xn	Yn	(Xn+1 - Xn-1) Yn	距離	
PX75	-143481.113	63587.204	585065.864004	9.999	
B24	-143484.532	63577.808	-456997.283904	4.010	
B25	-143486.301	63576.438	-397098.431748	2.763	
B26	-143490.778	63577.663	-389731.074190	4.022	
B27	-143494.431	63579.347	-436853.693237	3.496	
PX76	-143497.649	63580.712	44379.336976	11.492	
P297	-143493.733	63591.516	1051549.308576	13.336	
		倍面積	314.026477		
		面積	157.0132385		
		地積	157.01	㎡	

座標求積表					
地番	16-81				
測点	Xn	Yn	(Xn+1 - Xn-1) Yn	距離	
PX72	-143476.755	63599.695	44964.984365	2.889	
B390	-143477.637	63596.944	-67794.342304	0.561	
PX74	-143477.821	63596.414	-112311.267124	1.660	
B388	-143479.403	63596.916	-66903.955632	1.729	
PX73	-143478.873	63598.562	673550.877158	1.724	
B386	-143478.344	63600.203	134705.229954	1.668	
		倍面積	11.526417		
		面積	5.7632085		
		地積	5.76	㎡	

神戸市みなと総局技術部 工務第2課			
図名	確定測量図 (B4)	番号	6
縮尺	S=1:500	番号	21
作成年月日	平成20年3月31日		
担当測量士	第556-4691 芳賀純二		
測量業第(8)3708号	株式会社 オウギ		